


Rzut parteru skala 1:100

Inwentaryzacja


Wykaz pomieszczeń

01	Świetlica
143,43m ²	pcv
02	Hall
5,35m ²	terakota
03	WC
2,61m ²	terakota
04	WC
2,78m ²	terakota
05	Pokój zajęć
30,40m ²	pcv

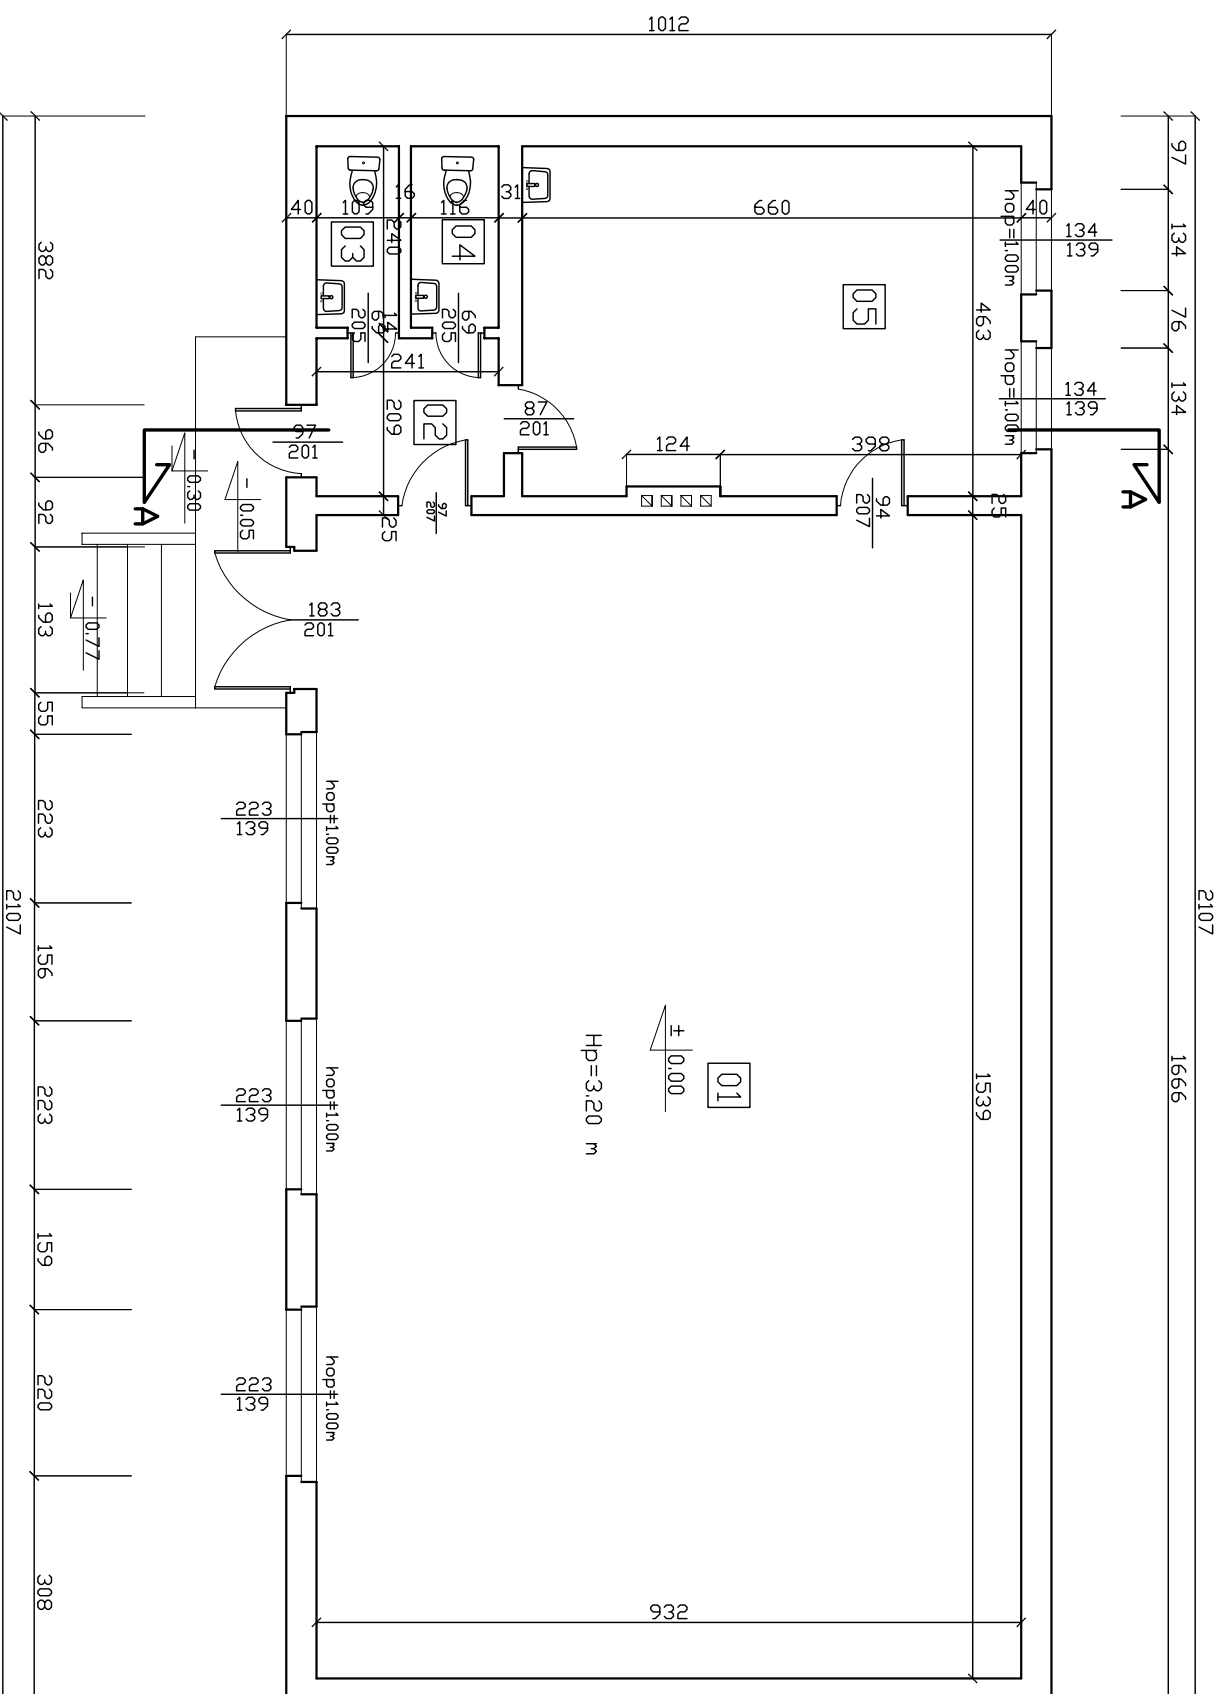

Przekrój A-A skala 1:100

Inwentaryzacja

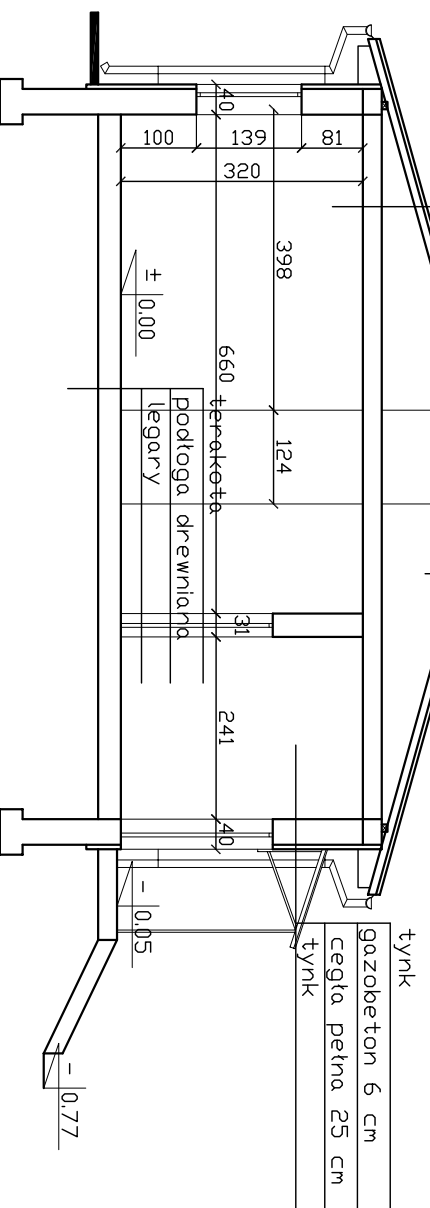

PROJEKT:		JEDNOSTKA PROJEKTOWA:				
Termomodernizacja budynku świetlicy w Domaradzu.		<table border="1"> <tr> <td>M</td> <td>G</td> <td>M</td> </tr> </table>		M	G	M
M	G			M		
ADRES:		MGM BIURO PROJEKTOWE sp.c.				
Domaradz, gmina Darnica dz. nr 11/4		76-200 SŁUPSK UL. TUWIMA 6 KON. 0-601-589-000 e-mail: mgrmichal@mgm.pl				
Tytuł rysunku:		OPRACOWAŁ:				
Rzut parteru i przekrój A-A inwentaryzacja.		mgr inż. Krzysztof Halaba				
RYSUNEK: 1		UPR. NR POM/0211/P00K/04				
SKALA: 1:100		DATA: 06.2008				
BRANŻA: Budowlana		FAZA: P.BUDOWLANIY				
SPRACOWAŁ:						