


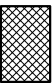


# Rzut parteru skala 1:100

## Wykaz pomieszczeń

01	świetlica	143,43m <sup>2</sup>	pcv
02	Hall	5,35m <sup>2</sup>	terakota
03	WC	2,61m <sup>2</sup>	terakota
04	WC	2,78m <sup>2</sup>	terakota
05	Pokój zaśc	20,07m <sup>2</sup>	pcv
06	Kotłownia	10,32m <sup>2</sup>	terakota

-  ściany do wymurowania
-  ściany do zburzenia
-  ściany do istniejące

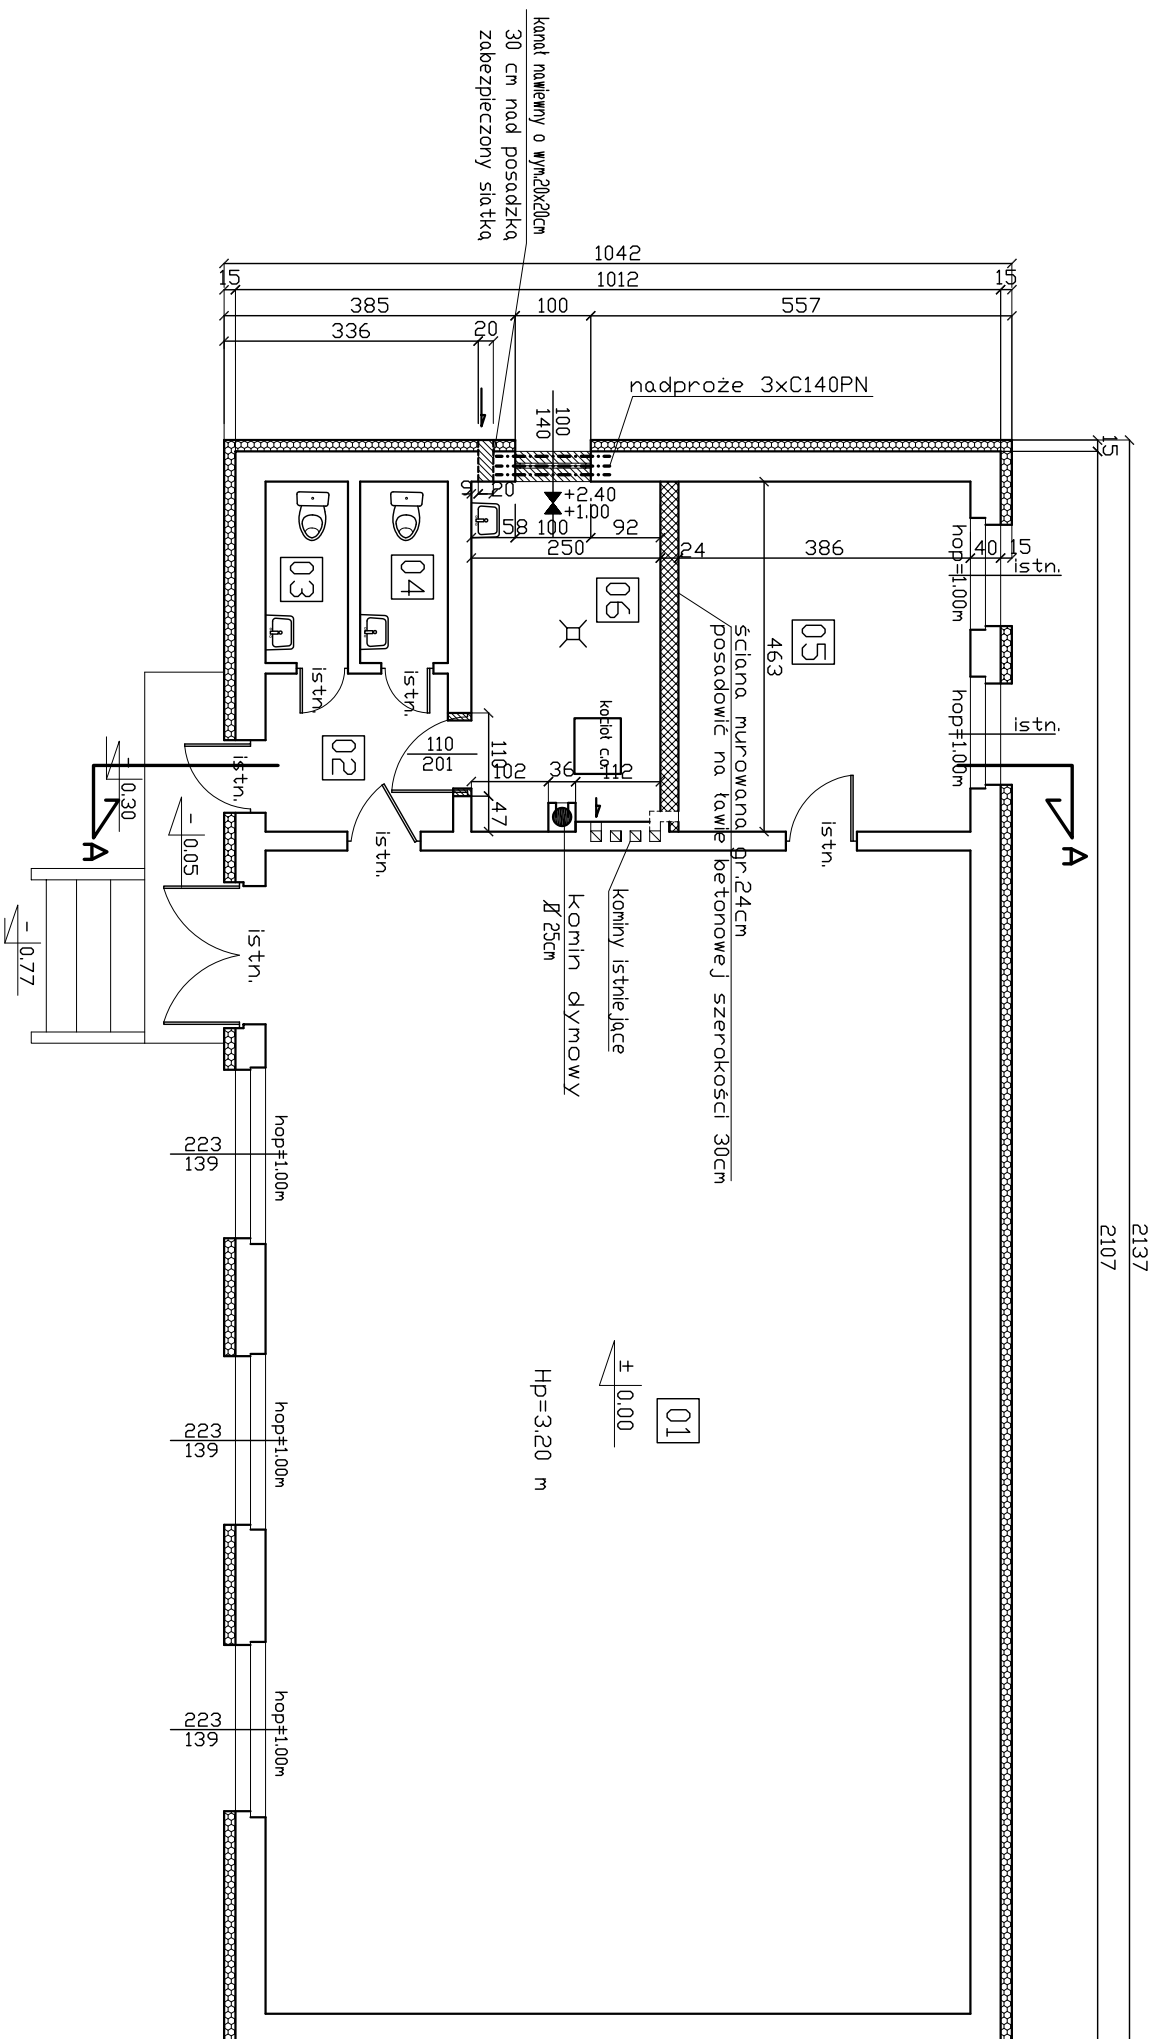

PROJEKT:		JEDNOSTKA PROJEKTOWA:	
Termomodernizacja budynku świetlicy w Domaradzu.		MGM BIURO PROJEKTOWE sp.c.	
ADRES: Domaradz, gmina Damnica dz. nr 1/14		76-200 SŁUPSK UL. TUWIMA 6 KON. 0-601-589-000 e-mail: mgriniedziejczyk@mp.pl	
TYTUŁ RYSUNKU: <b>Rzut parteru.</b>			
RYSunek: 3	Skala: 1:100	DATA: 06.2008	OPRACOWAŁ: mgr inż. Krzysztof Halaba
BRANŻA: Budowlana	FAZA: P.BUDOWLANY		UPR. NR POM/0211/POOK/04
SPRAWDZIŁ:			