


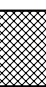


Rzut parteru skala 1:100

Wykaz pomieszczeń

01	Hall
16,23m ²	drewno
02	WC
2,90m ²	terakota
03	magazyn
4,41m ²	beton
04	Świecilo
88,90m ²	drewno
05	kotłownia
6,64m ²	terakota

-  ściany do wymurowania
-  ściany do istniejące
-  ściany do zburzenia

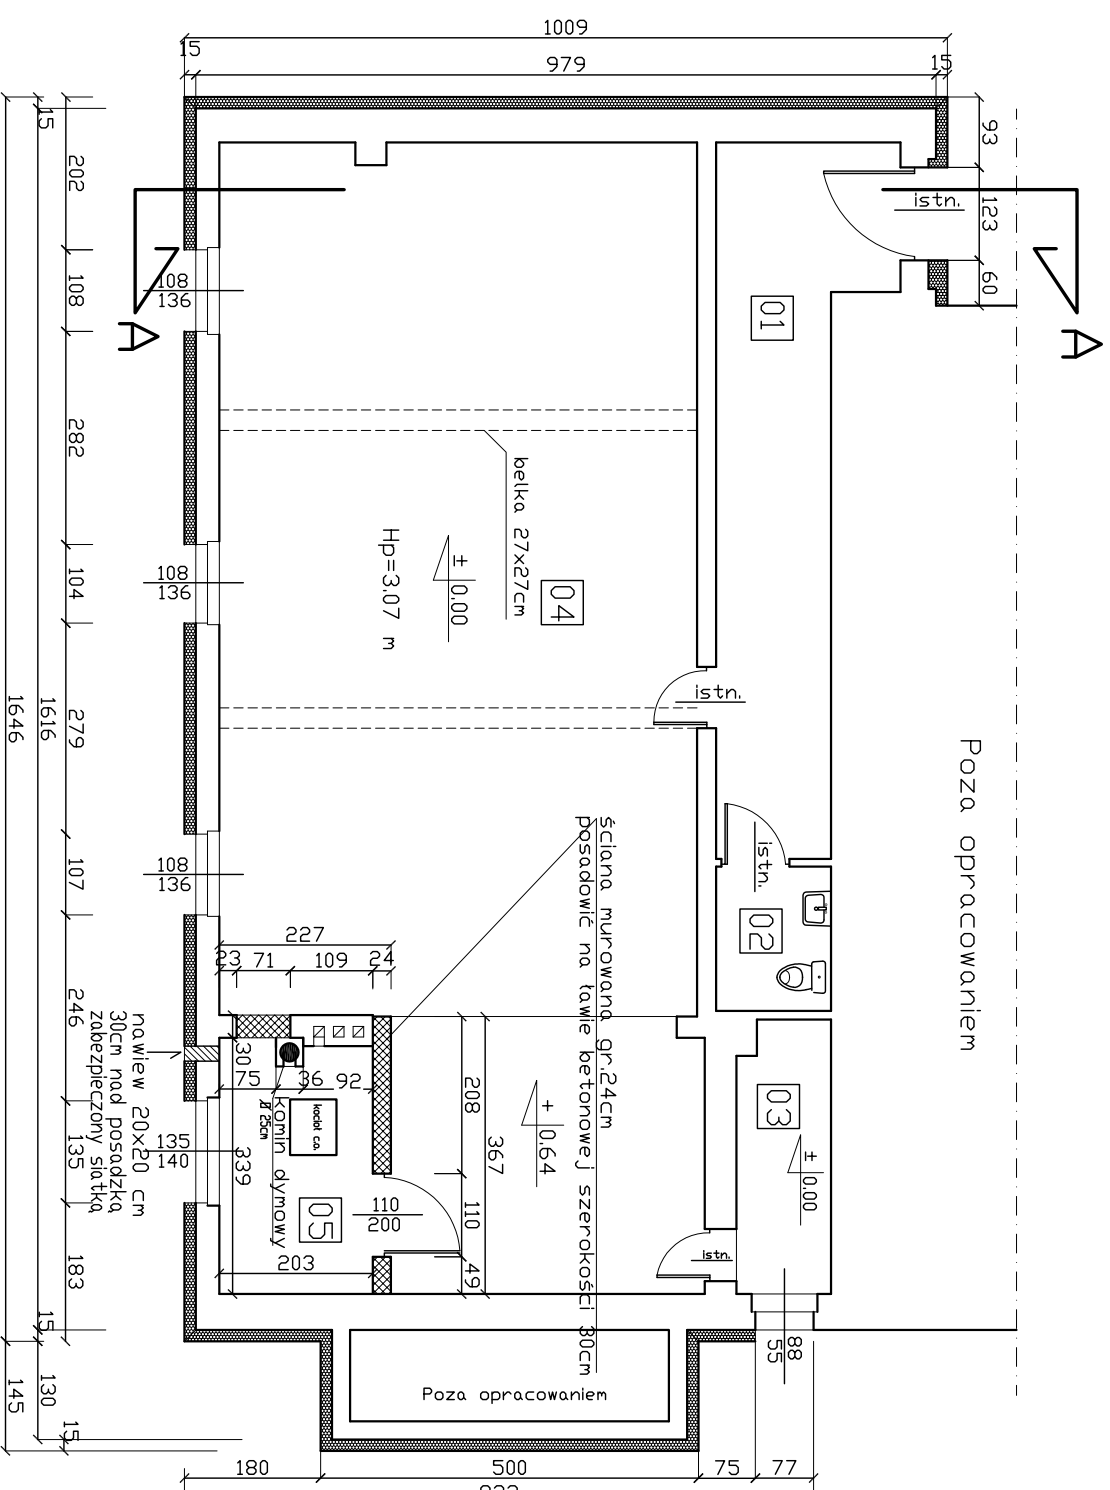

PROJEKT:		JEDNOSTKA PROJEKTOWA:	
Termomodernizacja budynku świetlicy w Świecicach.		MGM BIURO PROJEKTOWE sp.c.	
ADRES:		76-200 SŁUPSK UL. TUWIMA 6 KOM. 0-601-589-000 e-mail: mgriniedziaczka@mp.pl	
Tytuł rysunku:		OPRACOWAŁ:	
Rzut parteru.		mgr inż. Krzysztof Halaba	
RYSUNEK:		UPR. NR POM/0211/P00K/04	
SKALA:	DATA:		
4	06.2008		
BRANŻA:		SPRAWDZIŁ:	
Budowlana		P.BUDOWLANY	