


Rzut piwnicy skala 1:100
Inwentaryzacja

Wykaz pomieszczeń

-1	Komunikacja beton	14,18m ²
-2	Kotłownia gress	19,87m ²
-3	pom. gospodarcze beton	21,17m ²
-4	pom. gospodarcze beton	18,43m ²

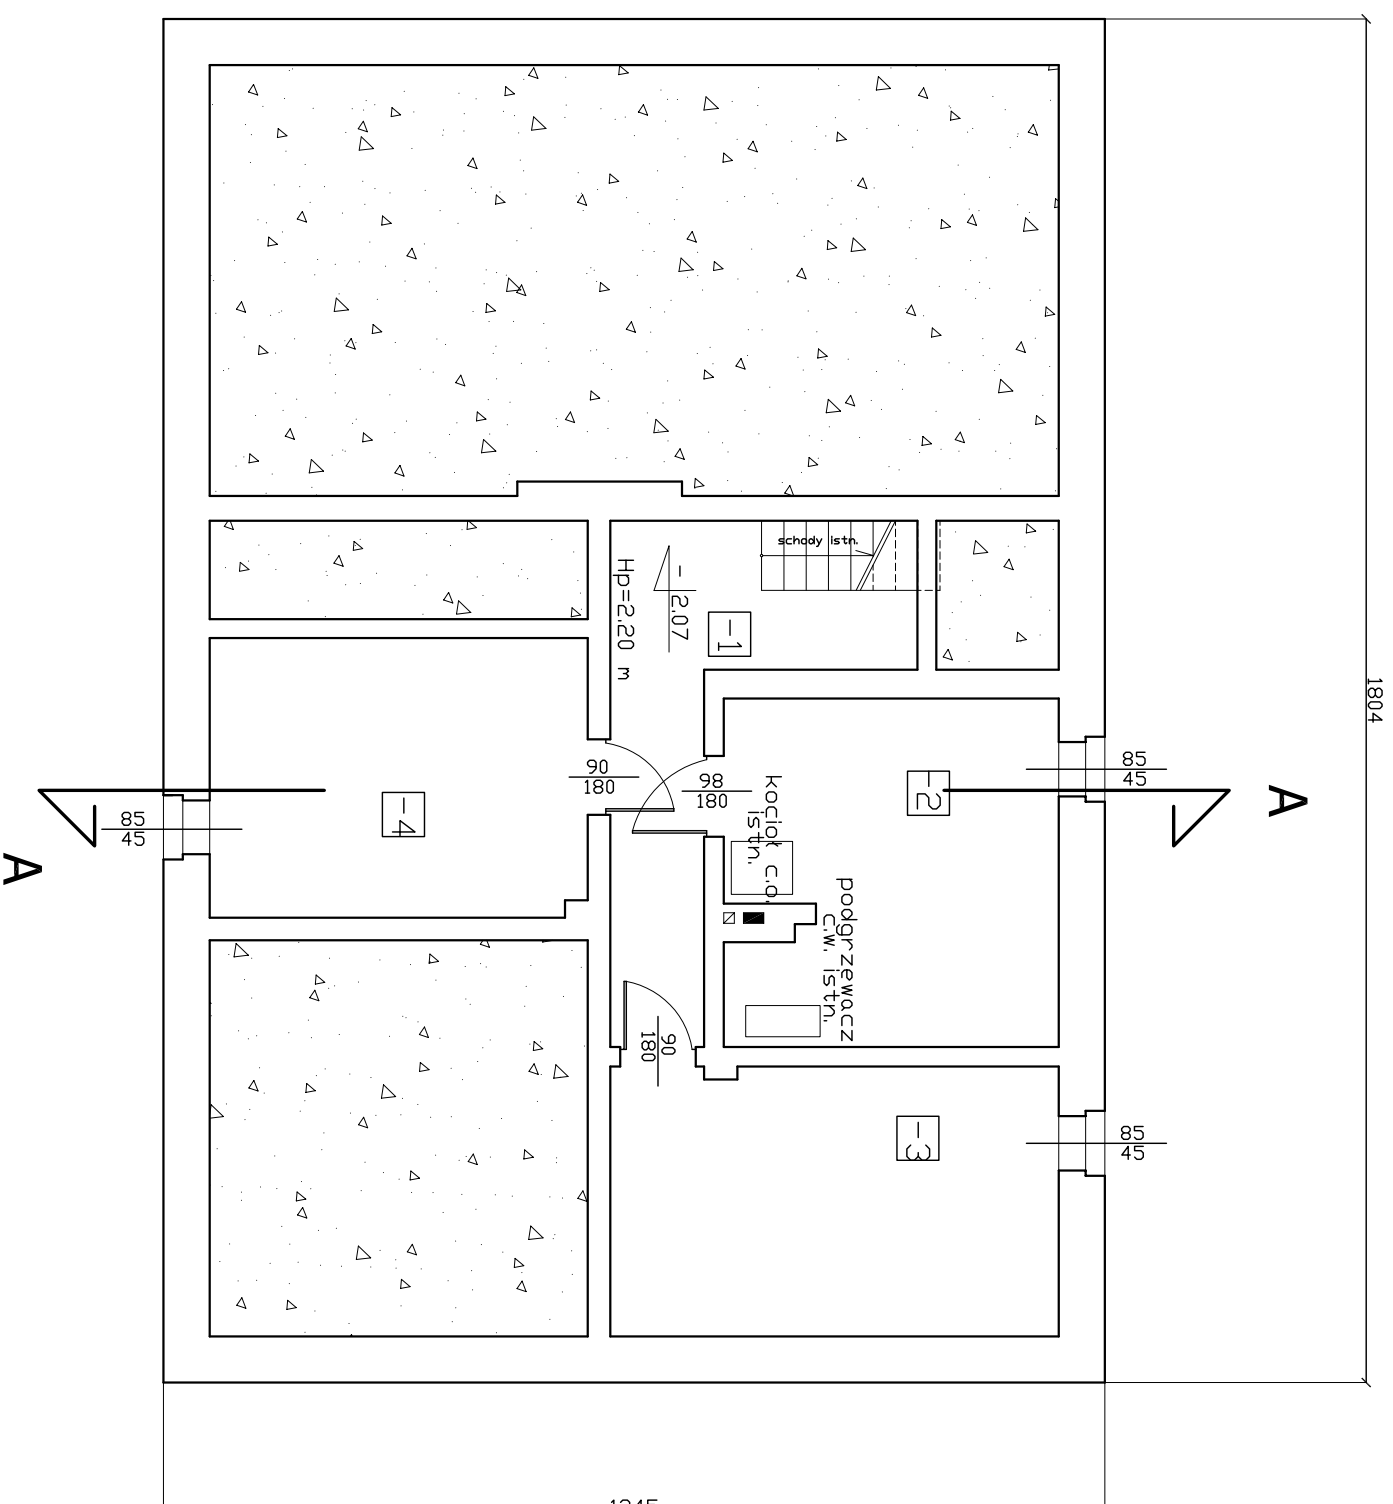

PROJEKT:		JEDNOSTKA PROJEKTOWA:	
Termomodernizacja budynku świecicy w Lebieniu.		MGM BIURO PROJEKTOWE sp.c.	
ADRES: Lebień Głina Damińca		76-200 SŁUPSK UL. TUWIMA 6 KOM. 0401-389-000 e-mail: mgm@katalog.wp.pl	
TYTUŁ RYSUNKU:			
Rzut piwnicy - inwentaryzacja.			
RYSunEK: 1	SKALA: 1:100	DATA: 06.2008	OPRACOWAŁ: mgr inż. Krzysztof Halaba UPR. NR POM/0211/POOK/04
BRANŻA: Budowlana	STADIUM: P.BUDOWLANIY	SPRAWDZIŁ:	