


Rzut parteru skala 1:100

Inwentaryzacja

Wykaz pomieszczeń

| | | | |
|----|-------------|---------------------|----------|
| 01 | Komunikacja | 26,78m ² | beton |
| 02 | sala nr 1 | 51,37m ² | PCV |
| 03 | Łazienka | 13,45m ² | terakota |
| 04 | Kuchnia | 12,89m ² | PCV |
| 05 | Pokój | 22,84m ² | PCV |
| 06 | Łazienka | 7,12m ² | terakota |
| 07 | Sala nr 2 | 48,10m ² | PCV |

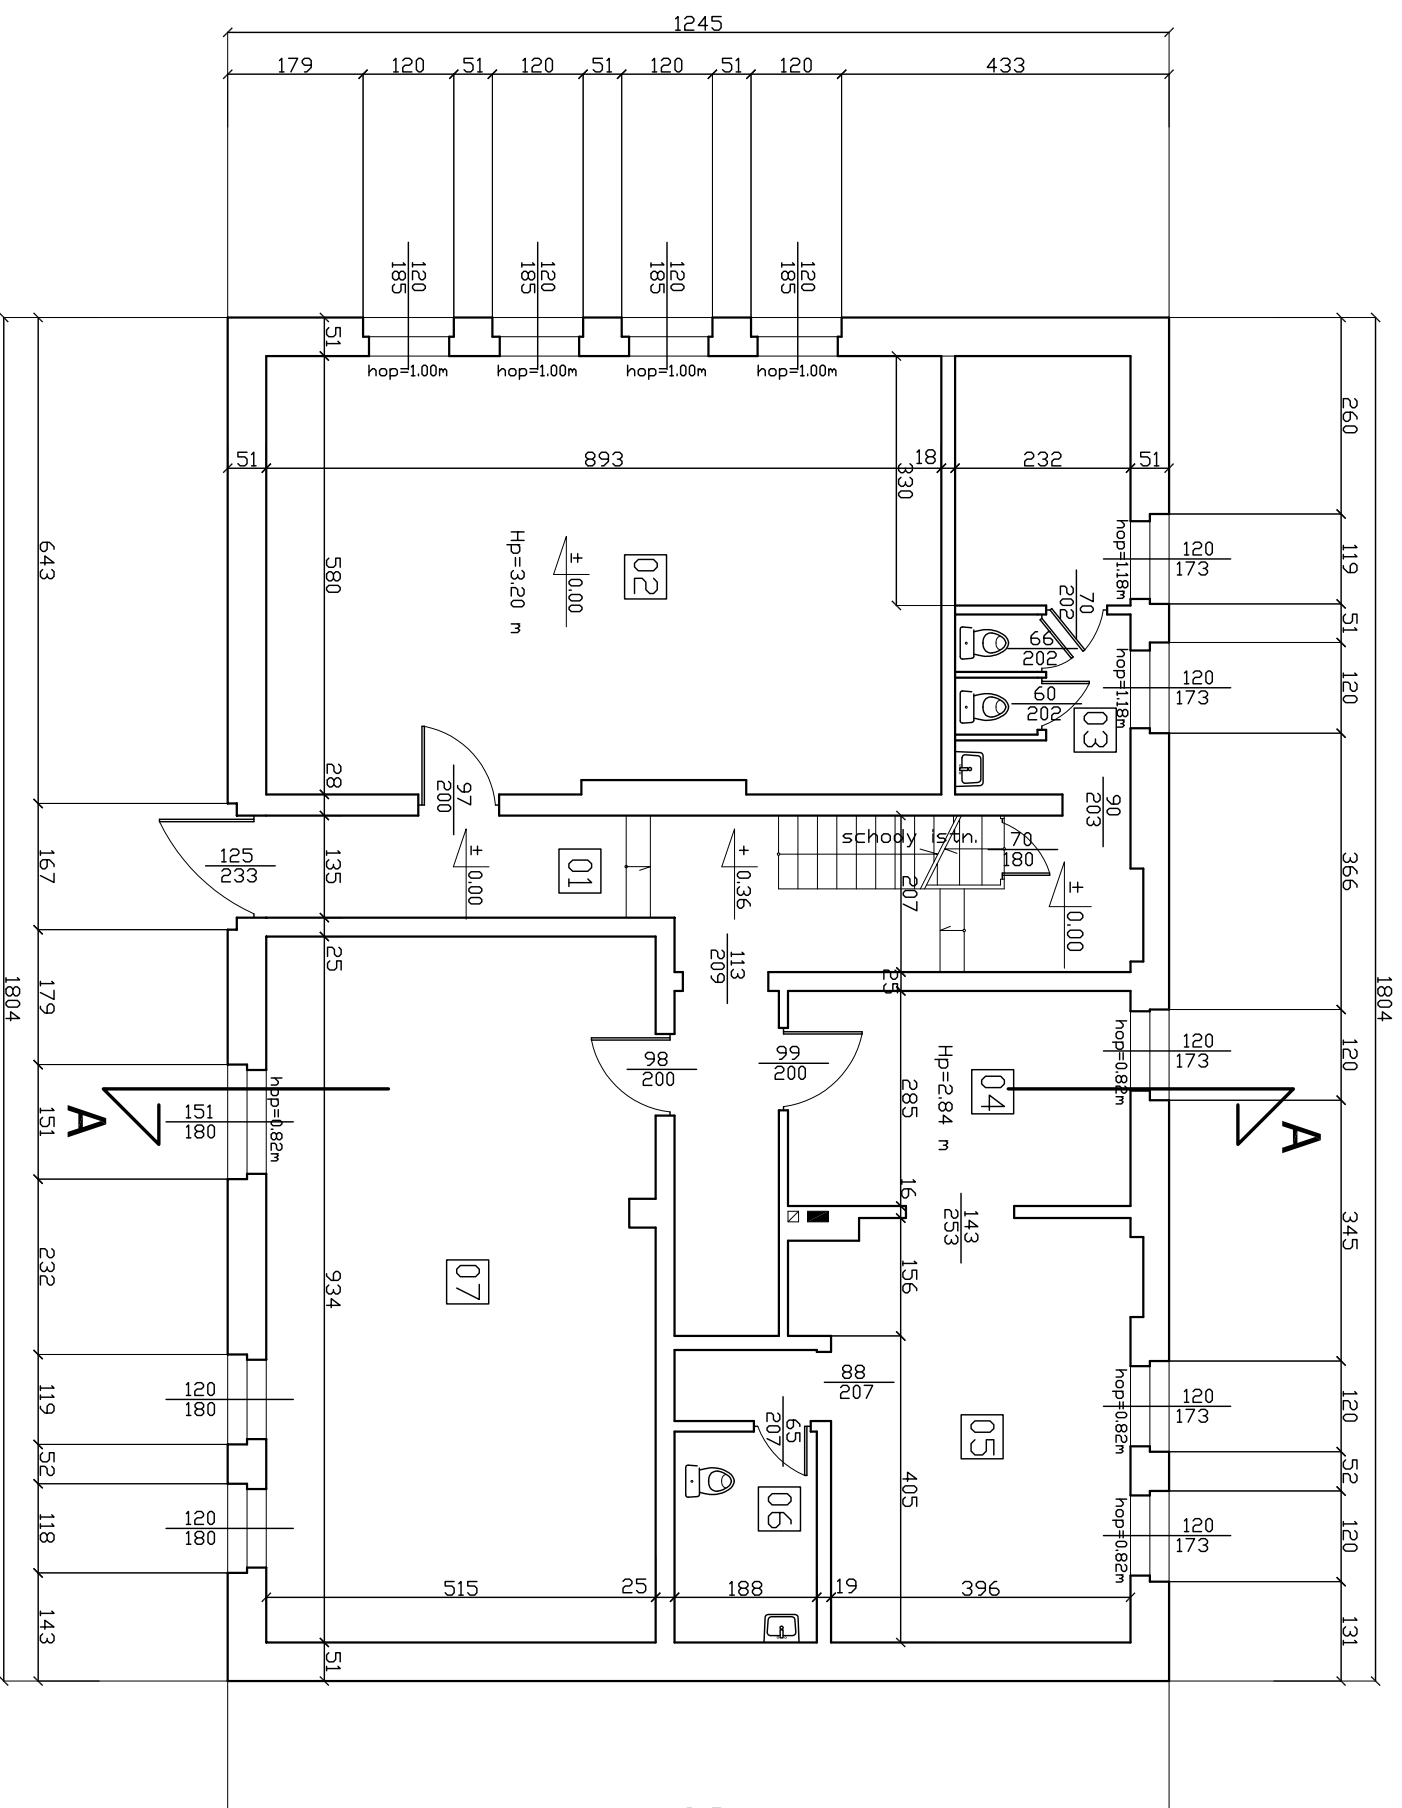

| | | | |
|---|--------|---|--|
| PROJEKT: | | JEDNOSTKA PROJEKTOWA: | |
| Termomodernizacja budynku świetlicy w Lebieniu. | | MGM BIURO PROJEKTOWE sp.c. | |
| ADRES: Lebień Główna Damińca | | 76-200 SŁUPSK UL. TUWIMA 6 KOM. 0401-389-000 e-mail: mgm@kalejka.com.pl | |
| Tytuł rysunku: | | | |
| Rzut parteru - inwentaryzacja. | | | |
| OPRACOWAŁ: mgr inż. Krzysztof Halaba | | UPR. NR POW/0211/POOK/04 | |
| RYSUJEK: | SKALA: | DATA: | |
| 2 | 1:100 | 06.2008 | |
| BRANŻA: Budowlana | | FAZA: PROJEKTOWANIE | |
| SPRAWDZIŁ: | | | |