


Rzut parteru skala 1:100

Inwentaryzacja

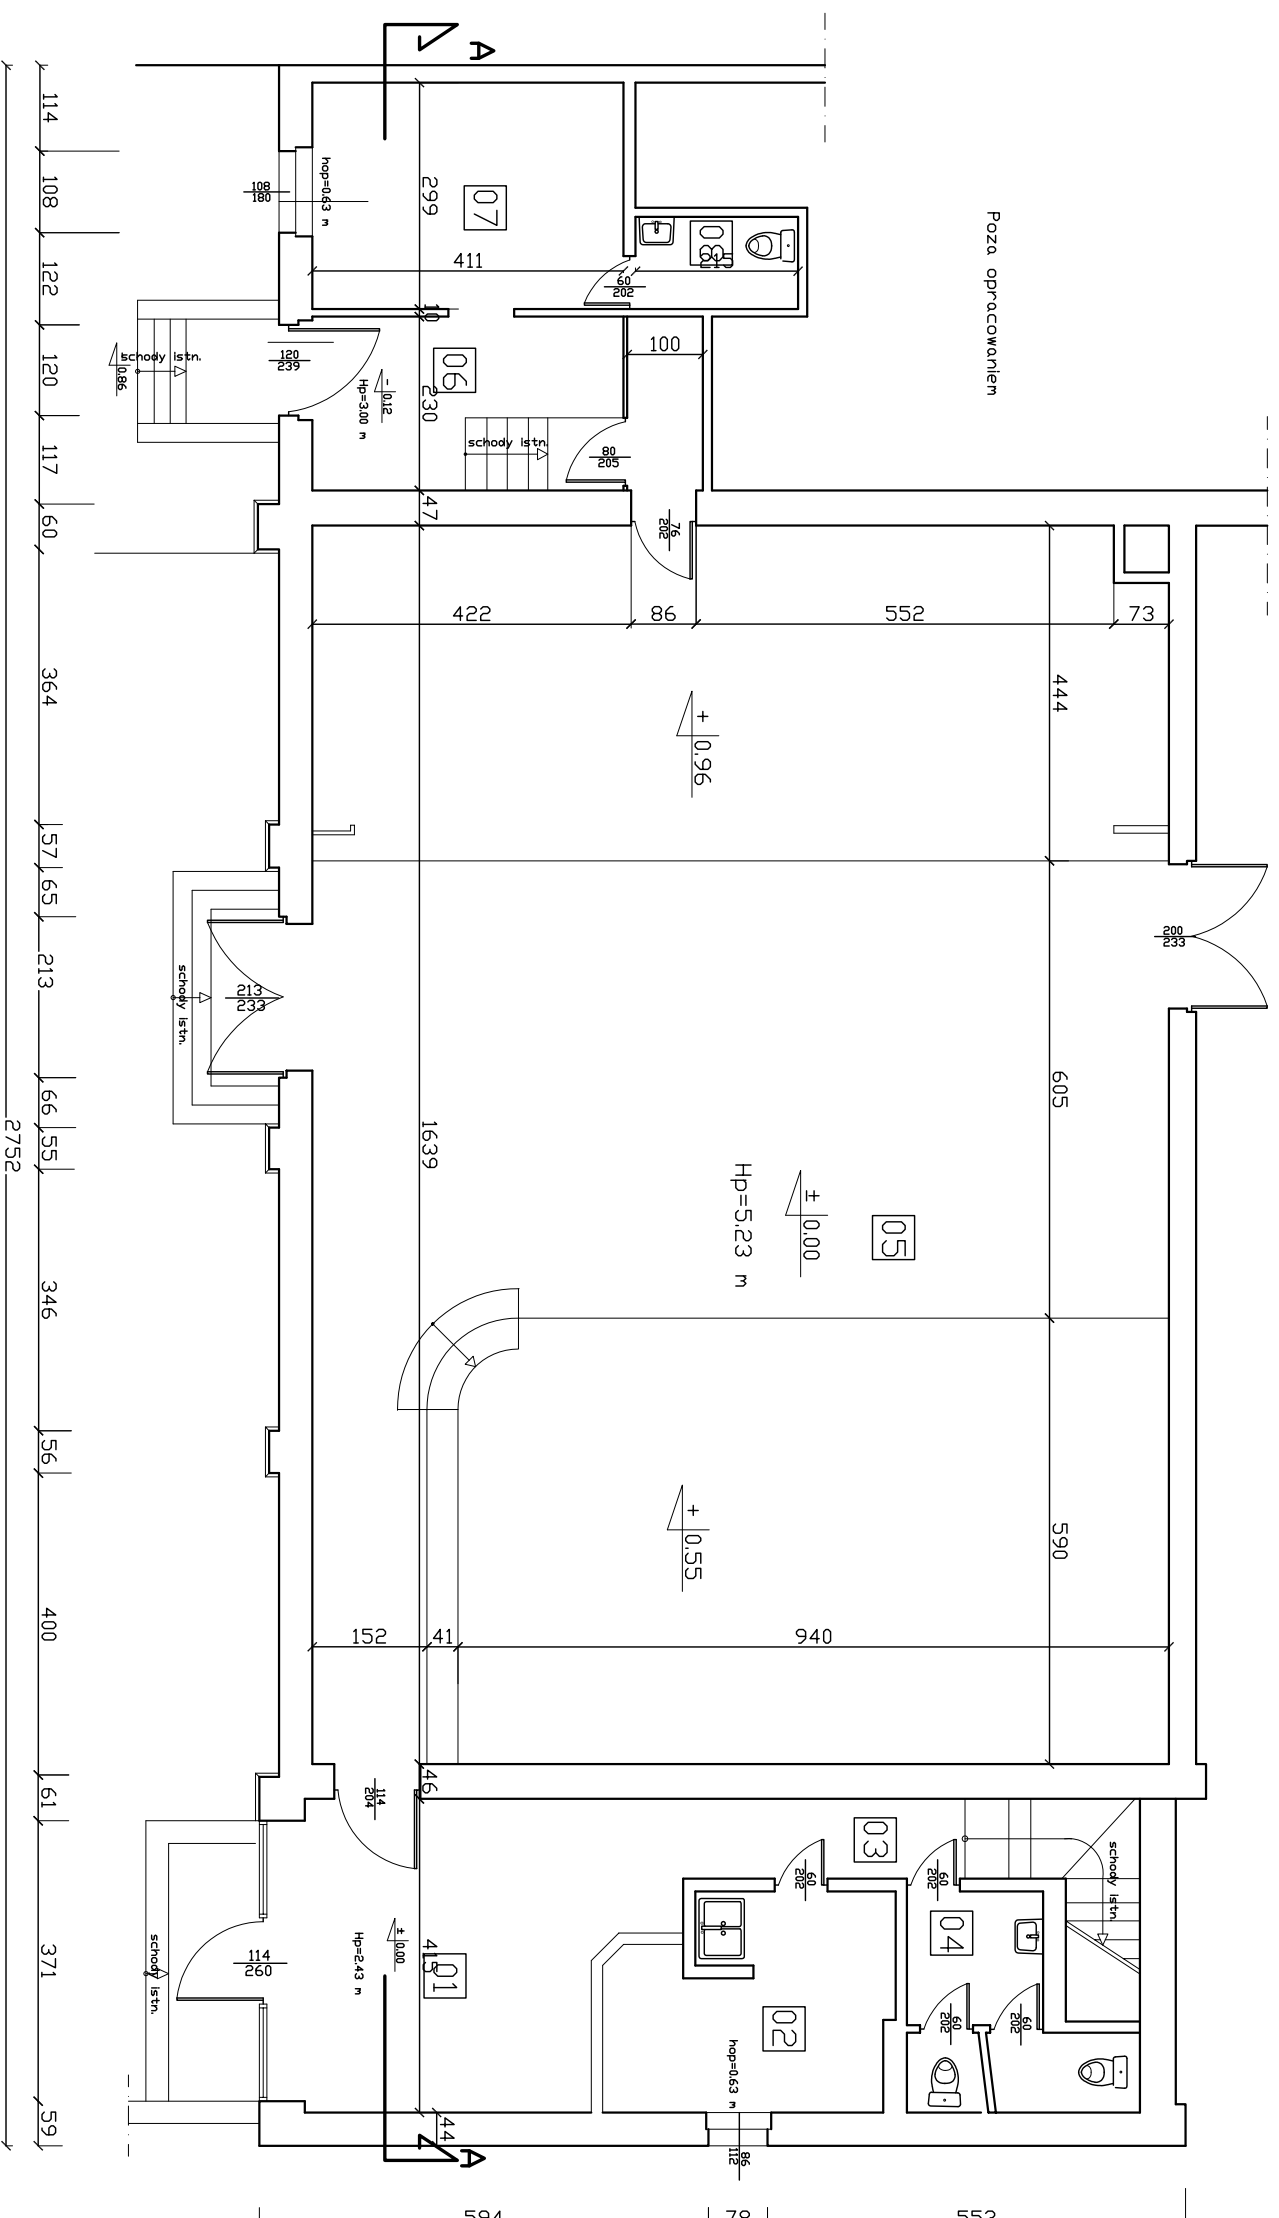

Wykaz pomieszczeń

01	Hall	19,81m ²	terakota
02	Recepcja	10,03m ²	terakota
03	Komunikacja	8,04m ²	terakota
04	Łazienka	6,65m ²	terakota
05	Świe tlica	185,09m ²	wykładzina PCV
06	Komunikacja	11,88m ²	terakota
07	Lokal użytkowy	12,32m ²	wykładzina
08	Łazienka	2,62m ²	terakota

PROJEKT: Termomodernizacja budynku Gminnego Ośrodka Kultury i Sportu w Darnicy ul. Wilosa 11 76-231 Darnica		JEDNOSTKA PROJEKTOWA: MGM BIURO PROJEKTOWE sp.c. 76-200 SŁUPSK UL. TUWIMA 6 KOW. 0-601-369-000 e-mail: mgrmikołajczyk@wp.pl	
Tytuł rysunku: Rzut parteru - inwentaryzacja.		OPRACOWAŁ: mgr Inż. Krzysztof Halaba UPR. NR POM/0211/P00K/04	
RYSUNEK: 1	SKALA: 1:100	DATA: 06.2008	SPRAWDZIŁ:
STATUS: Architektoniczna	FAZA: PROJEKTOWANIE		