
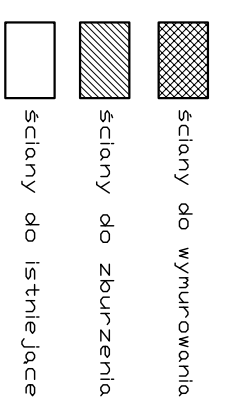


Rzut parteru skala 1:100

Wykaz pomieszczeń

| | |
|----------------------|----------------|
| 01 | Hall |
| 17.58m ² | terakota |
| 02 | Kotłownia |
| 10.41m ² | terakota |
| 03 | Komunikacja |
| 9.51m ² | terakota |
| 04 | W/C |
| 6.65m ² | terakota |
| 05 | Świetlica |
| 185.09m ² | wykładzina PCV |
| 06 | Komunikacja |
| 11.88m ² | terakota |
| 07 | Lokal użytkowy |
| 12.32m ² | wykładzina |
| 08 | W/C-2 |
| 2.62m ² | terakota |

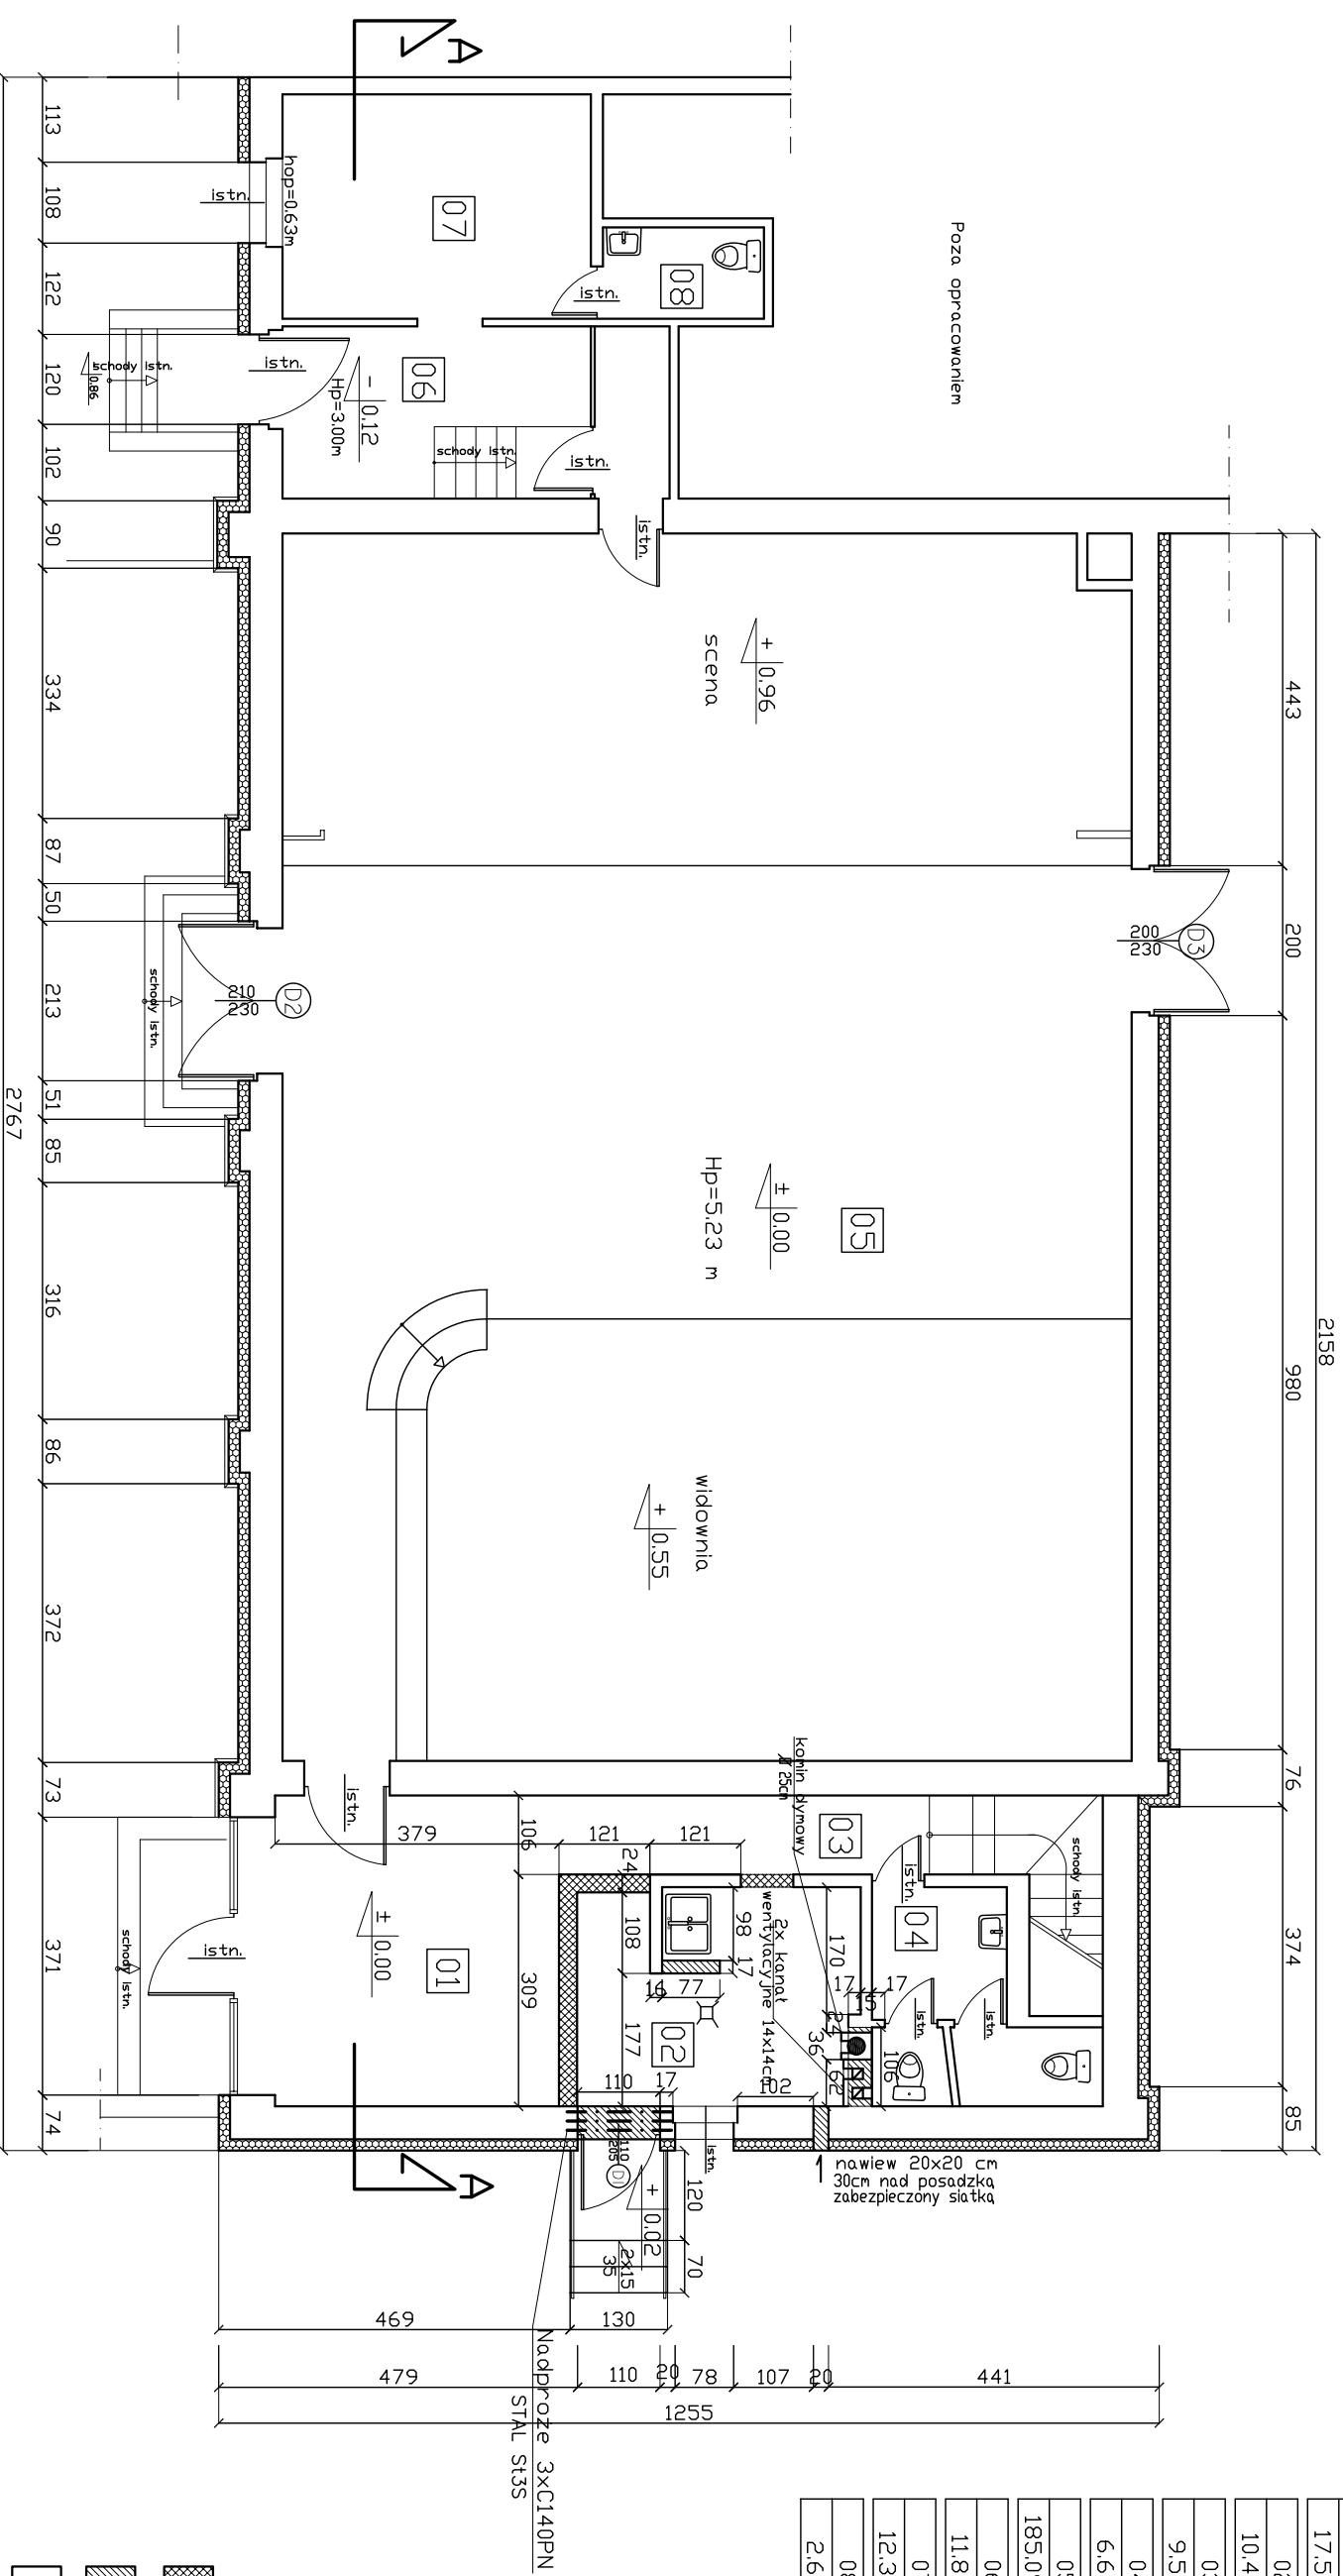

| | | | |
|---|--|---|--|
| PROJEKT: | | JEDNOSTKA PROJEKTOWA: | |
| Termomodernizacja budynku Gminnego Ośrodka Kultury i Sportu w Darnicy | | MGM BIURO PROJEKTOWE sp.c. | |
| ADRES: ul. Włosa 11 76-231 Darnica | | 76-200 SŁUPSK UL. TUWIMA 6 KOD: 0401-389-000 e-mail: mgm@kalejka.com.pl | |
| Tytuł rysunku: Rzut parteru | | | |
| OPRACOWAŁ: mgr inż. arch. Anna Oleksinska | | OPRACOWAŁ: mgr inż. arch. Anna Oleksinska | |
| UPR: NR PO/KK/01902 | | UPR: NR PO/KK/01902 | |
| RYSUNEK: 5 | | SKALA: 1:100 | |
| DATA: 06.2008 | | DATA: 06.2008 | |
| BRANŻA: Architektoniczna | | FAZA: P.BUDOWLANIY | |
| OPRACOWAŁ: mgr inż. Krzysztof Halaba | | OPRACOWAŁ: mgr inż. Krzysztof Halaba | |
| UPR: NR POM/0211/POOK/04 | | UPR: NR POM/0211/POOK/04 | |
| SPRAWDZIŁ: | | SPRAWDZIŁ: | |