


Rzut parteru skala 1:50

Inwentaryzacja

Wykaz pomieszczeń

01	Biuro	11.05m ²	terakota
02	Poczekalnia	18.44m ²	pcv
03	Pokój zabiegowy	16.92m ²	pvc
04	Klatka schodowa	7.77m ²	terakota
05	WC	1.42m ²	terakota
06	Pom. gospodarcze	3.43m ²	pcv
07	Punkt szczypeleń	10.38m ²	terakota
08	Gabinet lekarski	18.80m ²	pcv

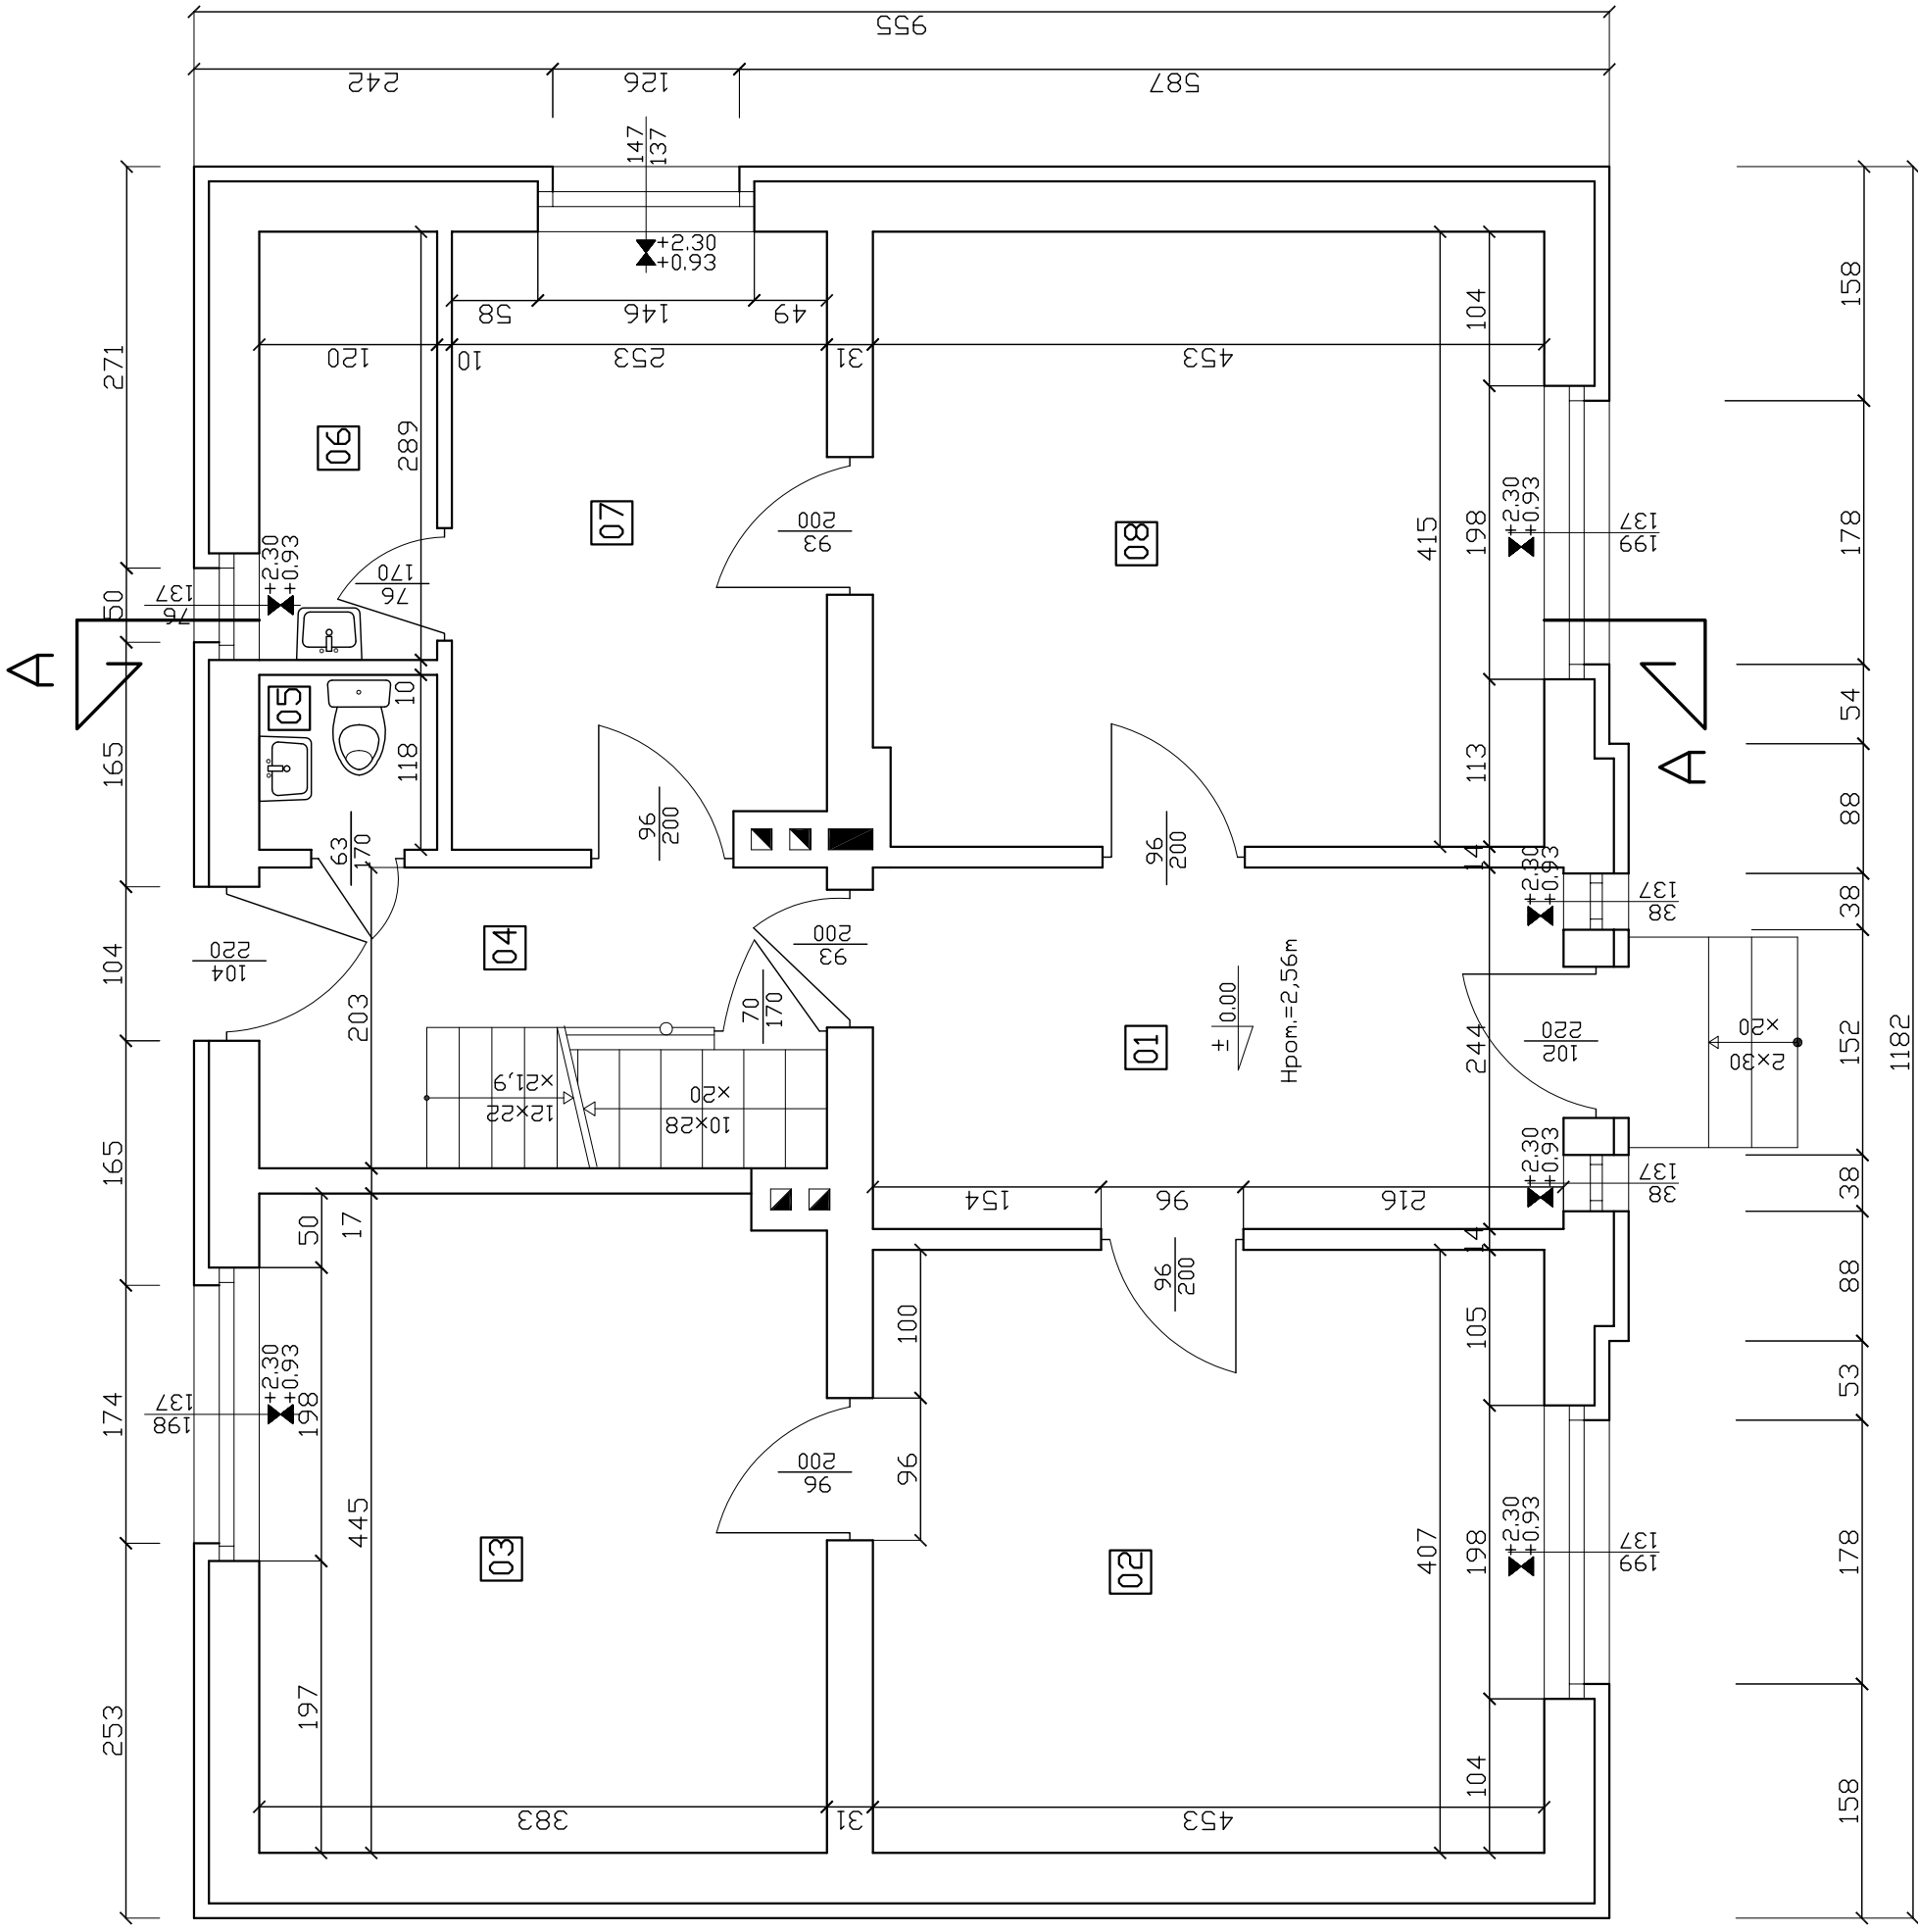

Projekt budowlany rozbudowy Dśrodka Zehrowia w Srarej Dabrowie Stara Dabrowa, Gmina Dammica, dz. nr 116. Inwestor: Gmina Dammica, ul. G6rna 1, Dammica		Czerwiec 2008
Temat rysunku: Rzut parteru- Inwentaryzacja.		
autor: mgr inż. arch. Anna Dleksińska upr. nr ewid. PD/KK/01902	opracował: mgr inż. Krzysztof Halaba upr. nr ewid. PDM/0211/PDDK/04	skala: 1:50
Pracownia Projektowa 'PERSPEKTYWA' 76-200 Słupsk ul. Matczyńskiego 4/84 tel. 0609-147-455		nr rys.: 2