


Rzut parteru skala 1:50

Technologia

Wykaz pomieszczeń

01	Przedsiónek	4.64m ²	terakota
02	Poczekalnia+ rejestracja	21.90m ²	terakota
03	Pokój socjalny	9.95m ²	pvc
04	Korytarz	5.75m ²	terakota
05	Pom. porządkowe	2.27m ²	pcv
06	Gabinet zabiegowy	15.26m ²	terakota
07	Gabinet lekarski	18.80m ²	terakota
08	WC dla pacjentów	4.25m ²	terakota
09	WC dla personelu	2.71m ²	terakota

Wysokość pomieszczeń h= 250cm

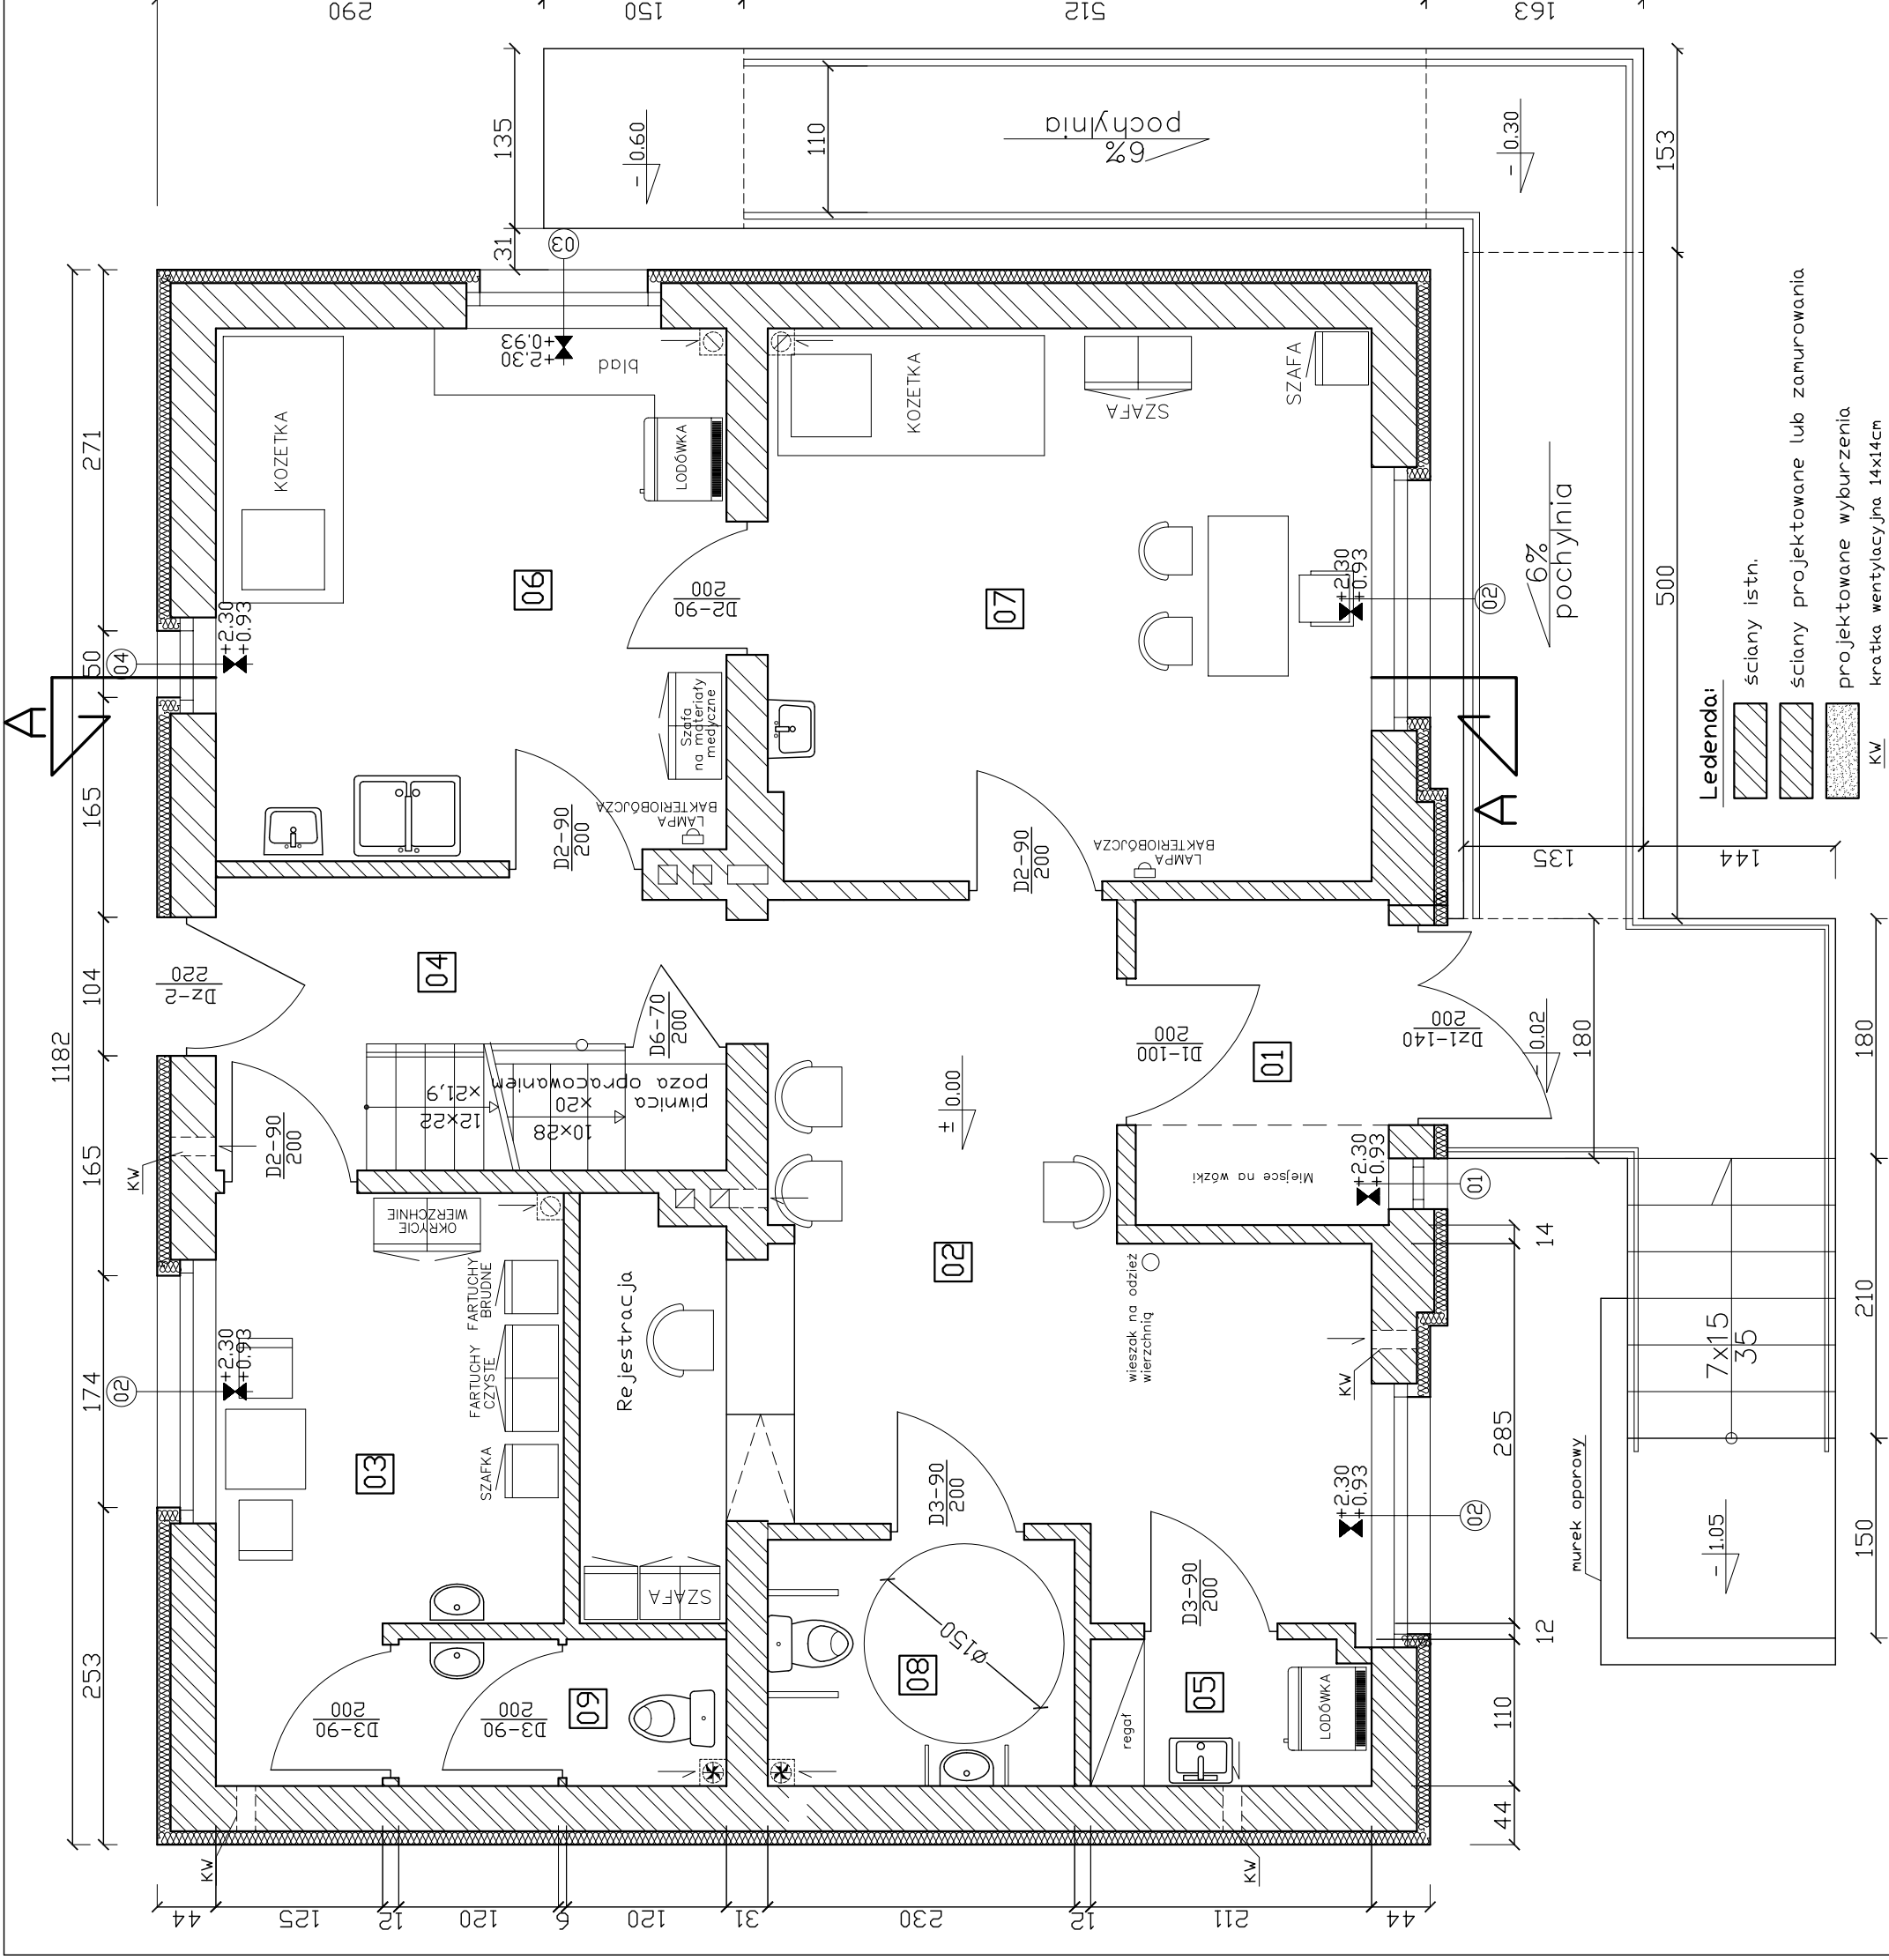

Legenda:

	ściany istn.
	ściany projektowane lub zamurowania
	projektowane wyburzenia
	KW

Projekt budowlany rozbudowy Dśrodko Zdrowia w Starej Dąbrowie
Stara Dąbrowa, Gmina Dąbnica, dz. nr 116.
Inwestor: Gmina Dąbnica, ul. Górna 1, Dąbnica

Temat rysunku: Rzut parteru- technologia.

autor:
mgr inż. arch. Anna Aleksyńska
upr. nr ewid. PD/KK/01902

opracował:
mgr inż. Krzysztof Halaba
upr. nr ewid. PDM/021/PDDK/04

Czerwiec 2008

skala: 1:50

nr rys. 3/1

Pracownia Projektowa "PERSPEKTYWA"
76-200 Słupsk
ul. Mieczysławskiego 4/84
tel. 0609-147-455