


Rzut piętra skala 1:50

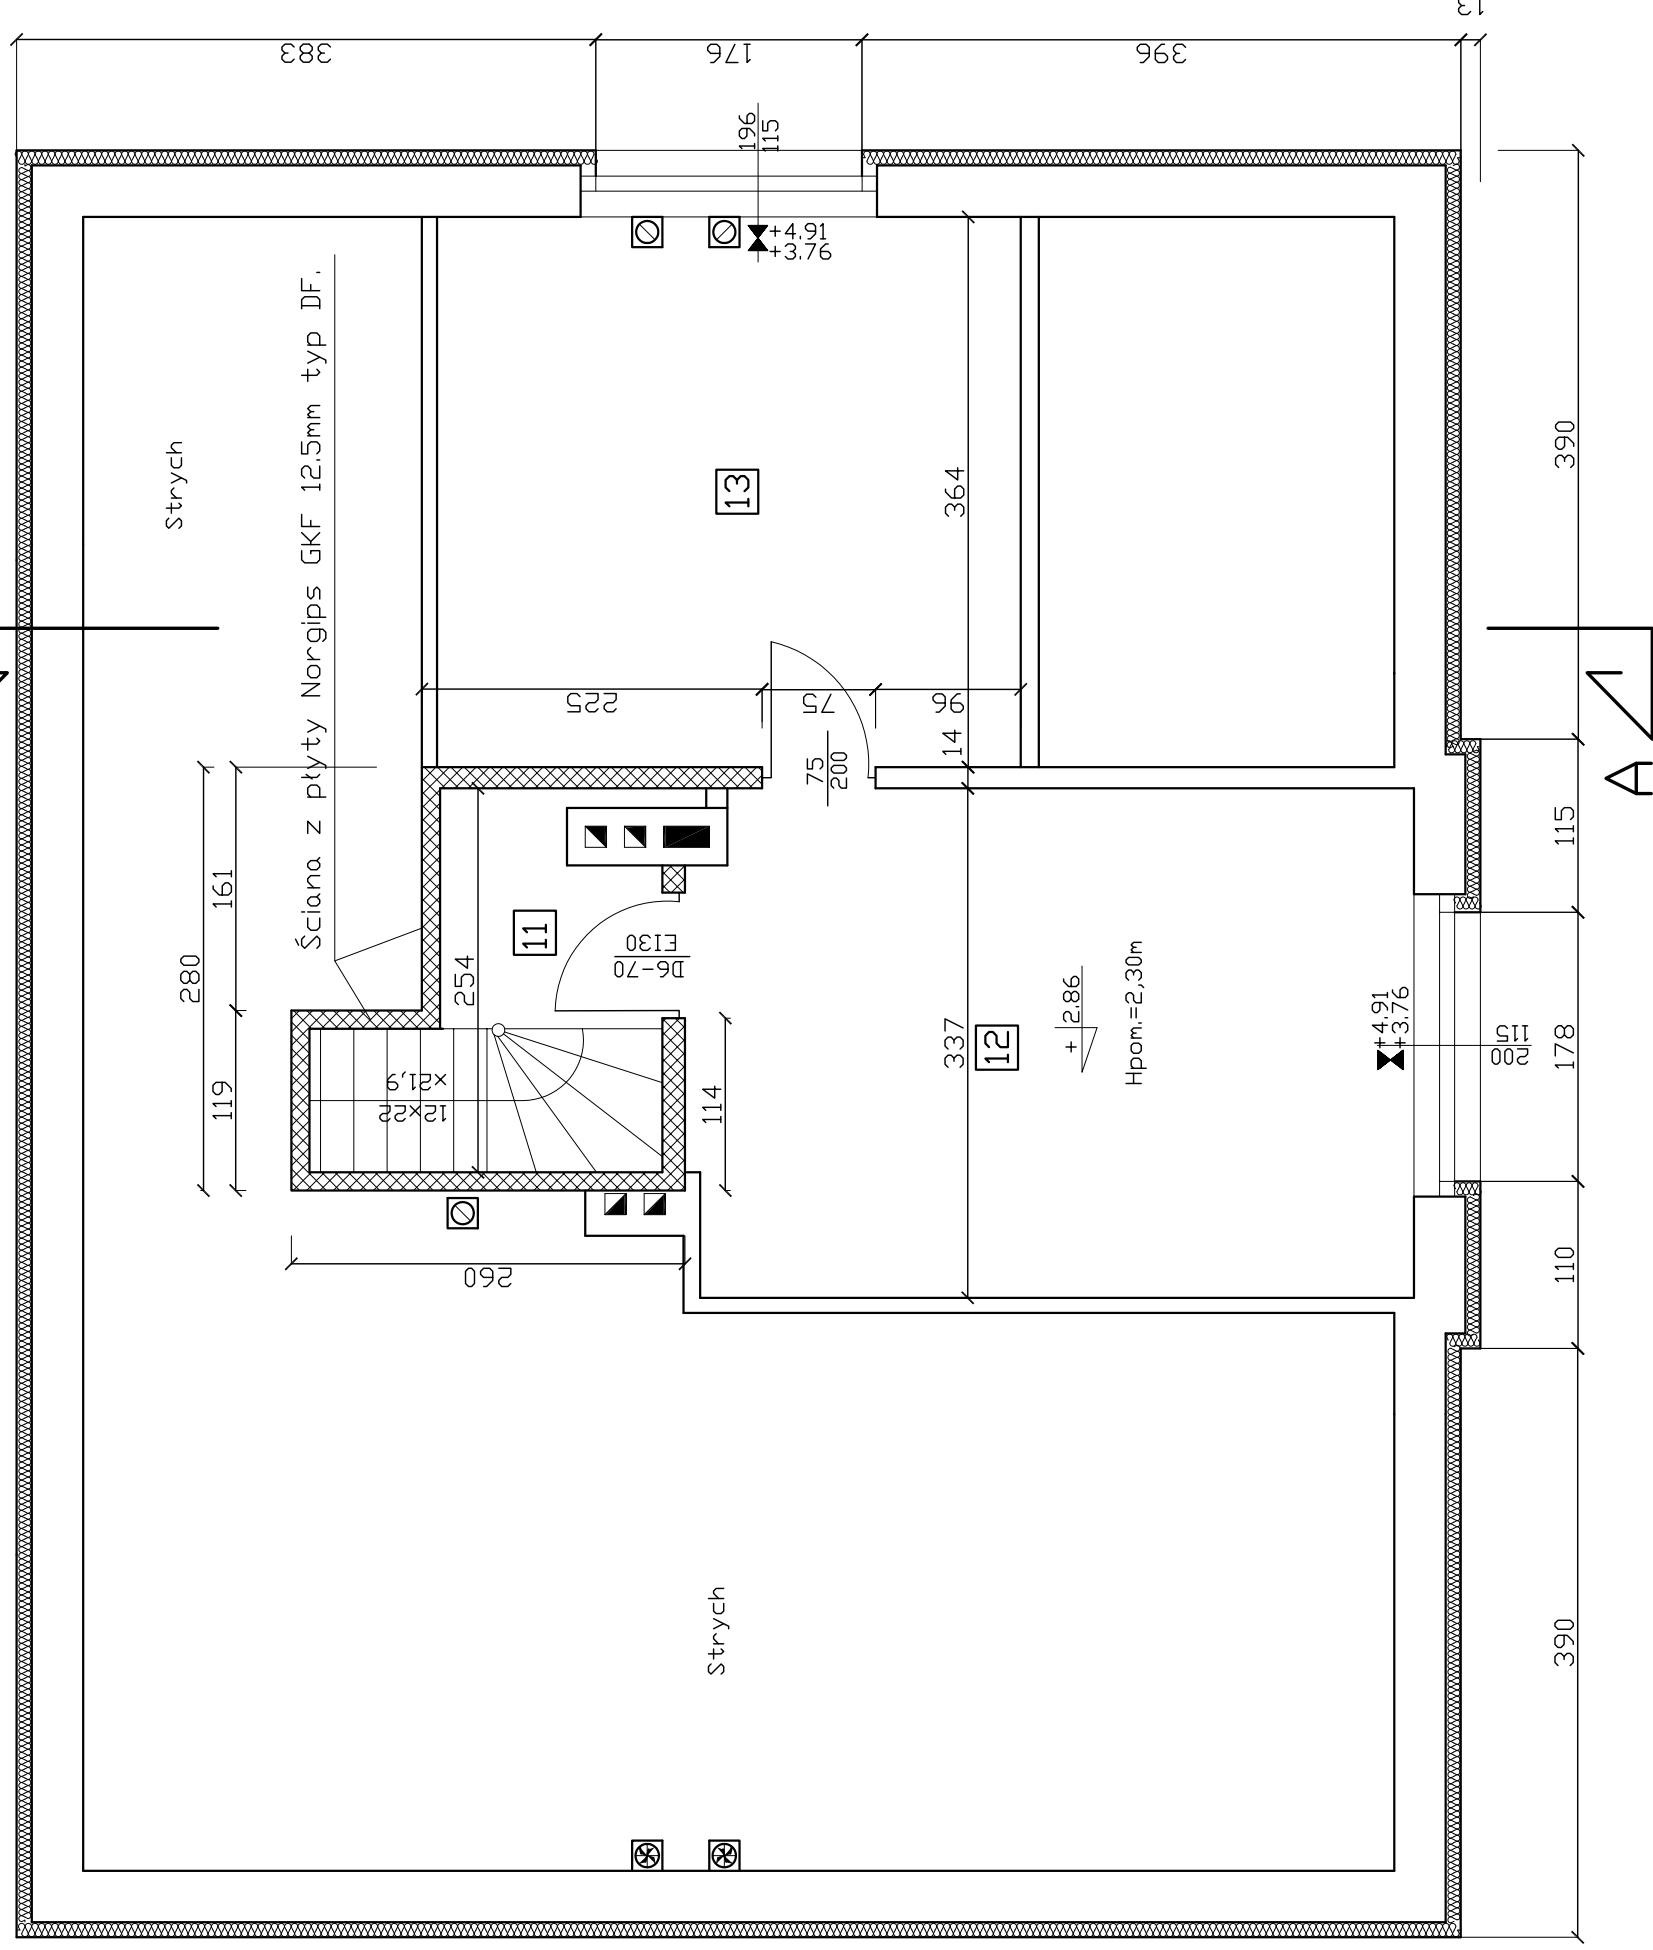

Wykaz pomieszczeń

11	Klatka schodowa
5.74m ²	deski drewniane
12	Strych
16.02m ²	pvc
13	Strych
14.05m ²	pvc

Projekt budowlany rozbudowy Środka Zdrowia w Srarej Dąbrowie Stara Dąbrowa, Gmina Dąbnica, dz. nr 116. Inwestor: Gmina Dąbnica, ul. Górna 1, Dąbnica		Czerwiec 2008
Temat rysunku: Rzut piętra.		Skala: 1:50
autor: mgr inż. arch. Anna Oleksińska upr. nr ewid. PD/KK/01902	opracował: mgr inż. arch. Paweł Pławski upr. nr ewid. 51/99/DL	nr rys. 4
Pracownia Projektowa 'PERSPEKTYWA'		76-200 Stupsk ul. Matczyńskiego 4/84 tel. 0609-147-455