


Rzut dachu skala 1:50

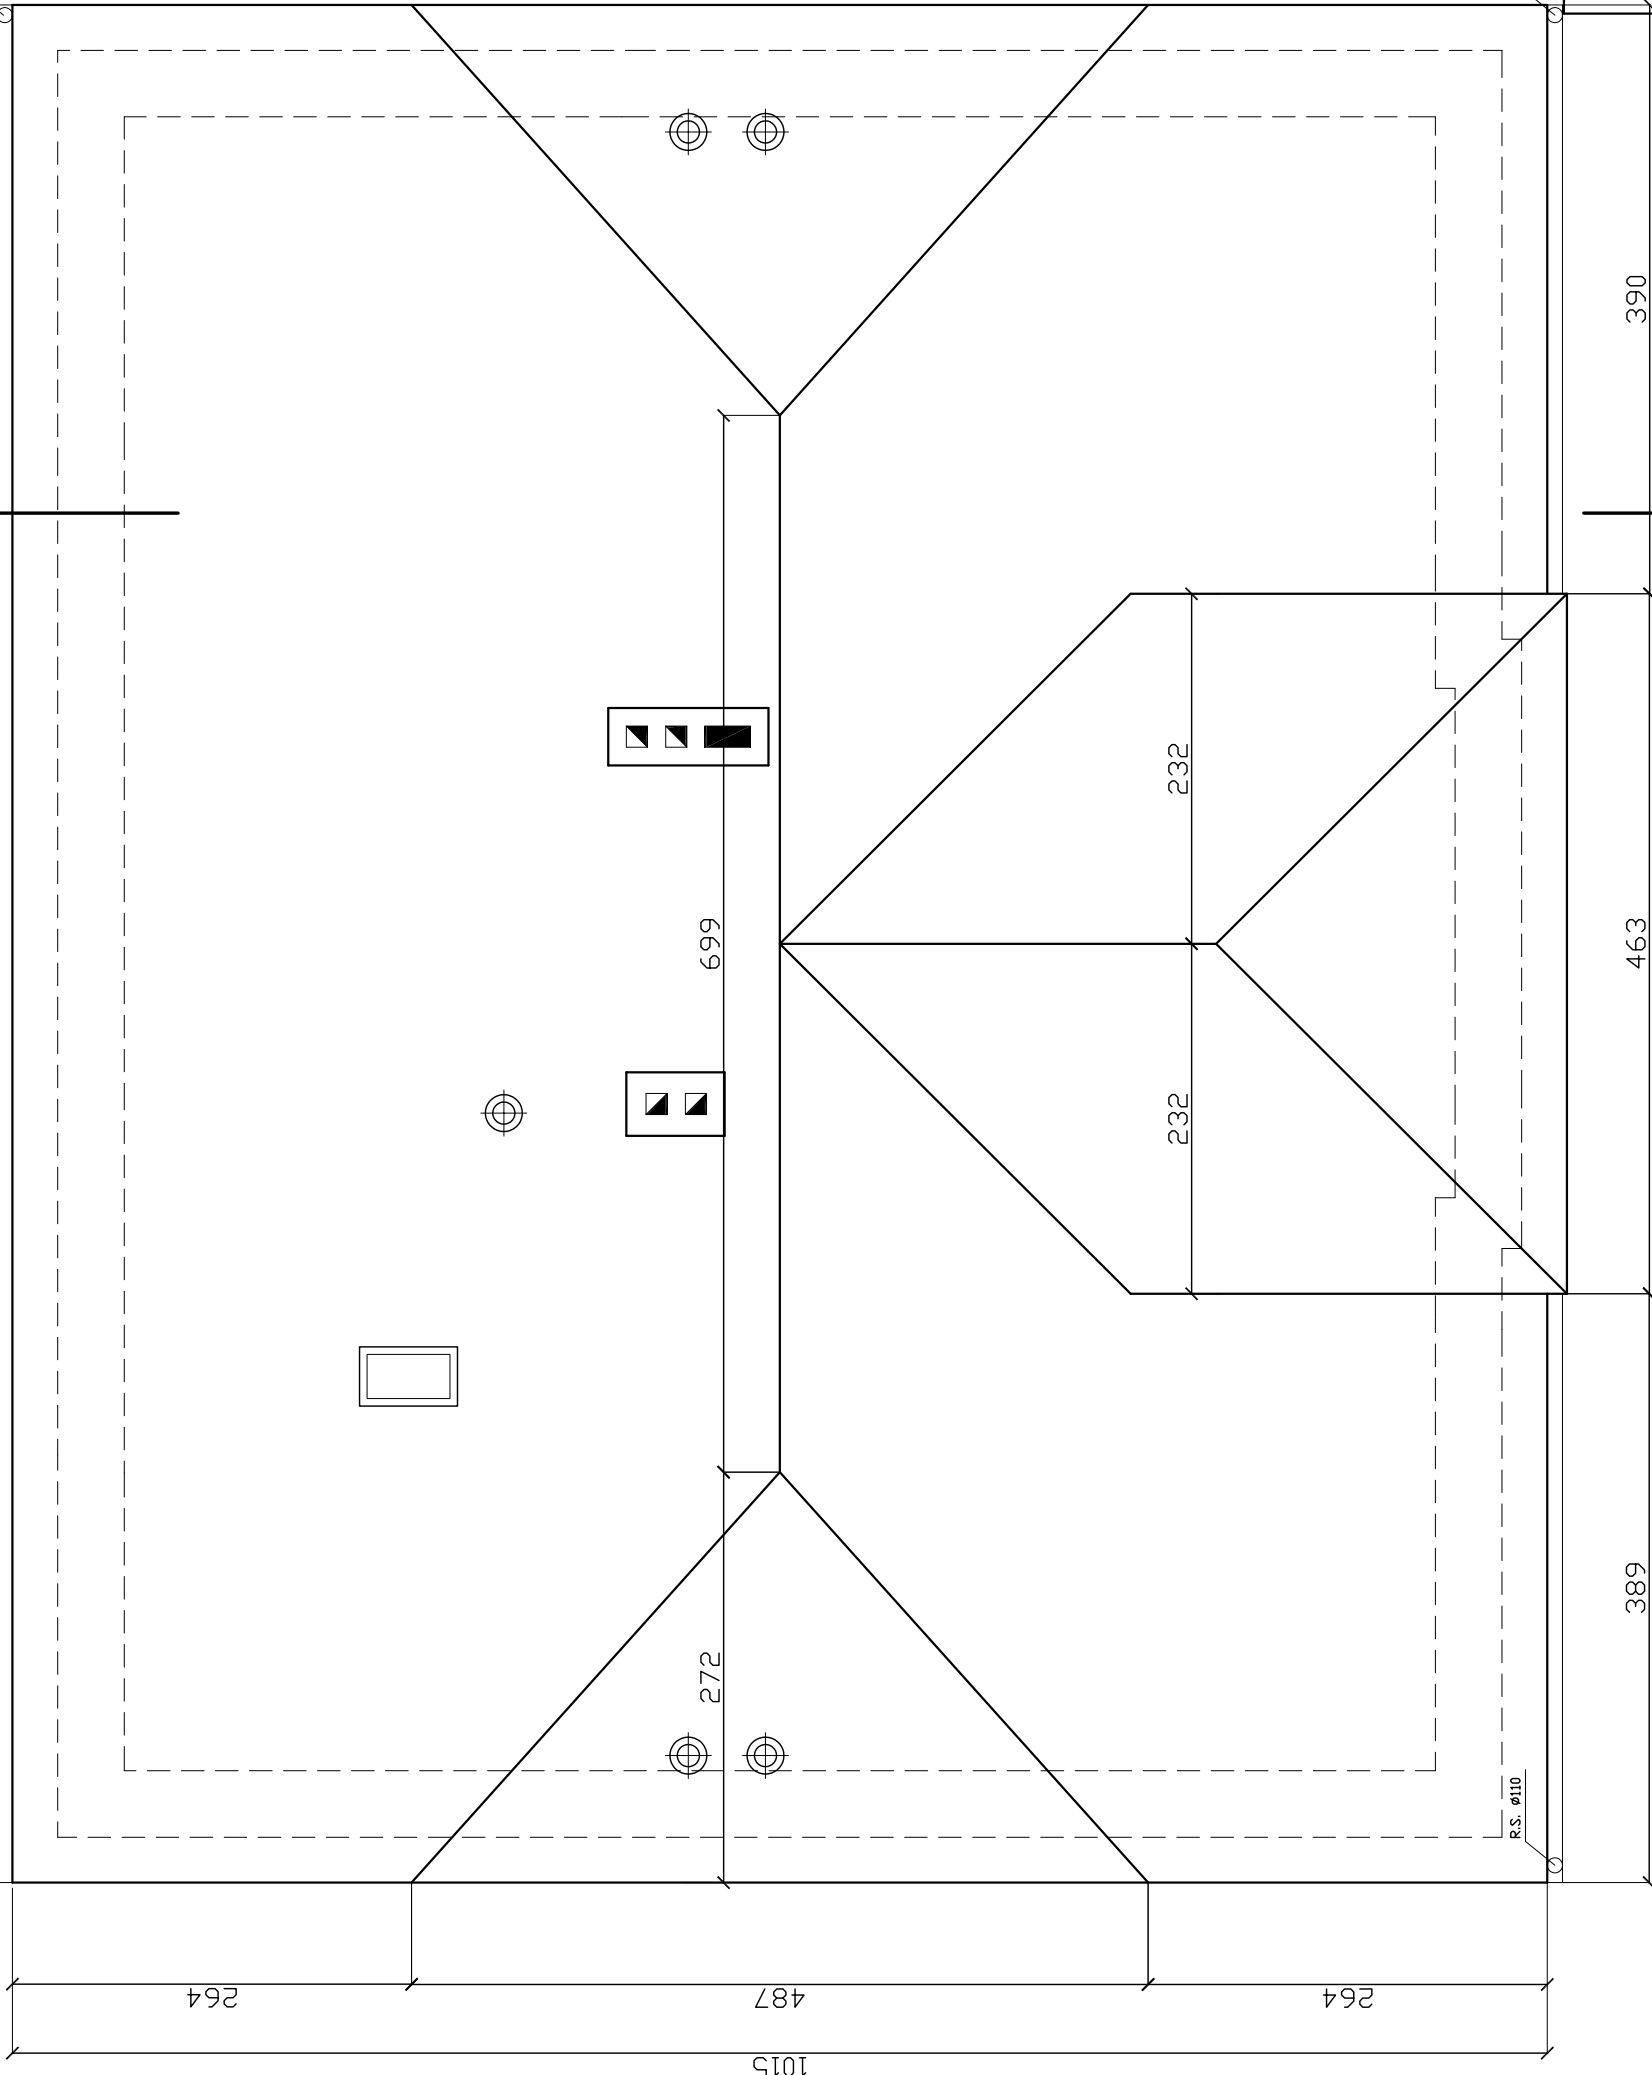

R.S. 0110



390

463

389



R.S. 0110

Projekt budowlany rozbudowy Dóśrodka Zehrowia w Srarej Dabrowie
Stara Dabrowa, Gmina Dammica, dz. nr 116.
Inwestor: Gmina Dammica, ul. Górna 1, Dammica

Temat rysunku: Rzut dachu.

Czerwiec 2008

Skala: 1:50

nr rys. 5

autor:
mgr inż. arch. Anna Dleksińska
opr. nr ewid. PD/KK/01902

opracował:
mgr inż. arch. Paweł Pławski
opr. nr ewid. 51/99/DL

Pracownia Projektowa 'PERSPEKTYWA'
76-200 Słupsk
ul. Matczyńskiego 4/84
tel. 0609-147-455