

gm. Darnica
obr. Darnica dz. 13, 194/7; 221 cz. dz. 212
skala 1 : 500 ark 1(4)

Mapa do celów projektowych
Sporządzona w styczniu 2012 r
przez Z.U.G. Danuta Michel
Geodezyjny układ współrzędnych płaskich "2000 strona 6"
Układ odniesienia wysokości "Kronstadt 1960"
Mapa aktualna na dzień 05.01.2012 r GEODETA UPRAWNIONY
Michel
zakres opracowania
zezwolenie GUGiK nr 4010

Uwaga : granice działek naniesiono na podstawie
elektronicznej wersji mapy ewidencyjnej gruntów i budynków.
Przebieg granic nie jest prawie obowiązujący !
służy wyłącznie do celów informacyjnych.

Szkic łączenia arkuszy


1	2	3	4
---	---	---	---

W obszarze objętych opracowaniem mapy
zawiera ujęciem wszystkich warstw
projektowanych sieci uzbrojenia
głównego i przyłączeniowego.
Zgodnie z zapisami w załączniku
dokumentacji projektowej.

W obszarze objętych opracowaniem mapy
zawiera ujęciem wszystkich warstw
projektowanych sieci uzbrojenia
głównego i przyłączeniowego.
Zgodnie z zapisami w załączniku
dokumentacji projektowej.

"Nie wyklicza się linienia w terenie
linych nie wyznaczonych na niniejszej
mapie urządzeń podziemnych. Które
nie były zgłoszone do inwentaryzacji".
STAROSTWO POWIATOWE W SZCZECINIE
W obszarze oznaczonym linią
dokonano aktualizacji treści mapy zasadniczej.
Dokumenty z pomiaru uzupełniającego przesyłane do
zadania powiatowego, w dniu
30.01.2012
10.01.2012
Niniejsza mapa może służyć do celów projektowych.
Projektowane obiekty budowlane wymagające pozwolenia
na budowę podlegają wytyczeniu i inwentaryzacji powyko-
nowej przez jednostki uprawnione do wykonania prac
geodezyjnych.
D.Z. nr
108151504-RO-S-T-Y
Stępski J. S.T. 2012
Wydawnictwo Kartograficzne
Podinspektor
WYDZIAŁ GEODEZJI I KARTOGRAFII
6044250,00
6455700,00

PLANSZA NR 1

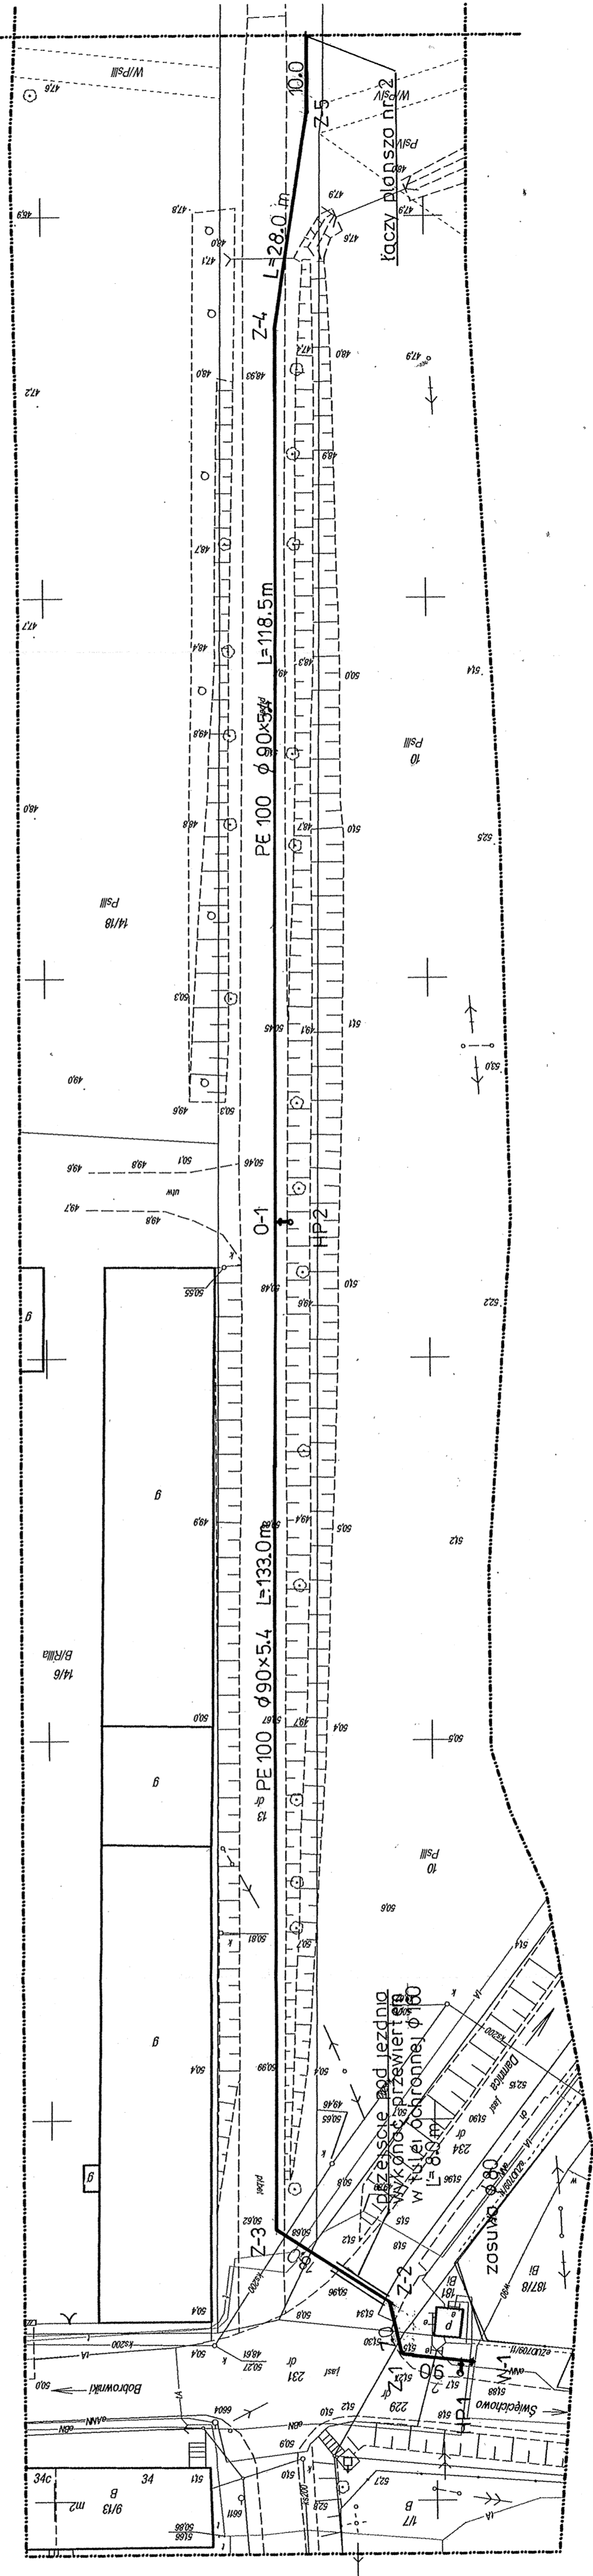

Obiekt:	WODOCIĄG GMINNY	Branża:	SANITARNA
Adres:	DAMNO DAMNO MILYN	Faza:	P W
Inwestor:	GMINA DAMNICA	Data:	02.2012
Temat:	SIEĆ WODOCIĄGOWA	Skala:	
Projektował:		Sprawił:	
		Nr rys.:	1

6045550,00
6455700,00