


Wykaz współrzędnych punktów linii kablowej oświetleniowej

Nr punktu	X	Y
1	6456589.5704	6043465.3700
2	6456615.6324	6043476.9984
3	6456628.5042	6043451.5708
4	6456641.5080	6043425.8824
5	6456653.6977	6043400.0492
6	6456667.4171	6043371.8992
7	6456679.1079	6043348.8683
8	6456691.7605	6043323.1979

LEGENDA:

- Proj. słupy ośw. stalowe ocynkowane okrągłe wys. 5 m z oprawami o mocy 70W
- Proj. kabel ośw. YKY 5X6 mm2 o dł. 245 m
- Proj. szafka elektryczna sterująca
- Granica opracowania

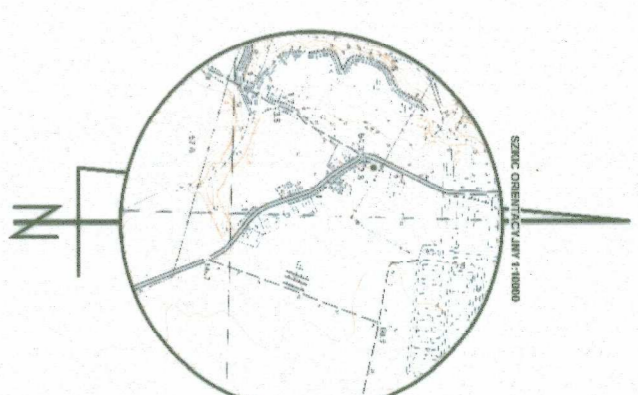

Mapa do celów projektowych 1:500  
 Woj.: pomorskie  
 Pow.: słupski  
 J ewid.: Darnica [221202\_21]  
 Obiekt: Bobrowniki [0002]  
 Obiekt: dz. nr 10/76

Mapa wykonana w kwietniu 2015 r. przez  
 ZUG „GEO-NORD” w Ustce  
 Mapa aktualna na dzień 14.05.2015 r.

zakres aktualizacji  
 Geodezyjny układ współrzędnych płaskich "2000/6"  
 Układ odniesienia wysokości "Kronsztad 86"

Wskazane na mapie granice nieruchomości przyjęto z ewidencji gruntów  
 W wyniku postępowania rozgraniczeniowego granice i powierzchnie nieruchomości mogą ulec zmianie  
 Na mapie nie wykazano służebności ujawnionych w księgach wieczystych

W zakresie mapy znajduje się punkt osnowy geodezyjnej  
 prawem chroniony przed zniszczeniem nr 492  
 KERG 6640.056/2015

ZAKŁAD USŁUG GEODEZYJNYCH  
**GEO-NORD**  
 ul. Słowackiego 24  
 84-501 Ustka, tel. 58 534 14 12

Produkcja i sprzedaż dokumentacji geodezyjnej w tym celu  
 1. Kancelaria geodezyjna  
 2. Kancelaria geodezyjna  
6456750.00  
 6043302.00

PROJEKT: OSWIECENIE OSIEDLA W BOBROWNIKACH		JEDNOSTKA PROJEKTOWA: PROJEKTOWANIE I NADZÓR mgr inż. Juliusz Bernat	
ADRES: Bobrowniki, dz. nr 10/76 gm. Darnica		76-200 Słupsk, ul. Wodkowca 28 tel/fax (0-59) 845-71-77 e-mail: juliuszbernata@wp.pl	
TYTUŁ RYSUNKU: Plan zagospodarowania terenu		PROJEKTANT: mgr inż. Henryk Jakuba upraw. elektr. do projektowania AN/8346/85/82	
RYS.: <b>01</b>	SKALA: 1:500	DATA: 06.2015	PODPIS:
SPRAWDZIŁ:		PODPIS:	