


6036300,00
00708294

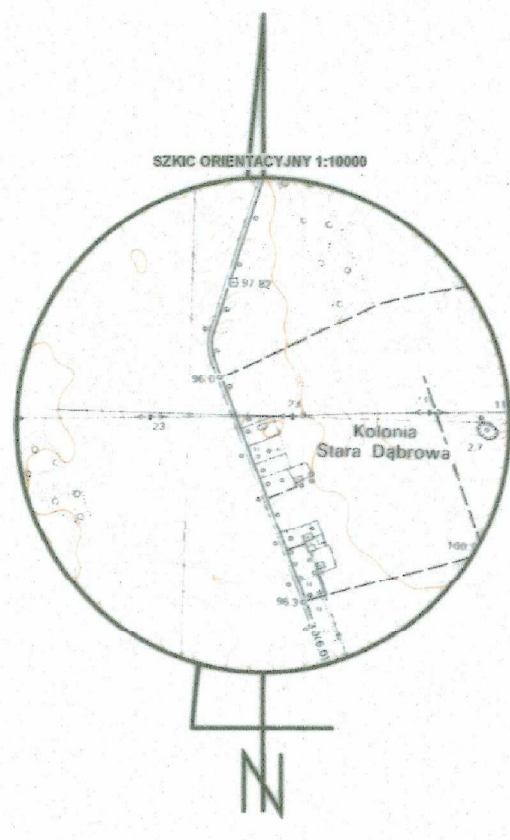

Mapa do celów projektowych 1:500
Woj: pomorskie
Pow: słupski
J. ewid.: Damnica [221202_2]
Obręb: Domaradz [0007], Stara Dąbrowa [0013]
Obiekt: cz. dz. nr 21 arkusz 1(2)

Mapa wykonana w maju 2015 r. przez
Z.U.G. "GEO-NORD" w Ustce
Mapa aktualna na dzień 14.05.2015 r.

zakres aktualizacji

Geodezyjny układ współrzędnych płaskich "2000/6"
Układ odniesienia wysokości "Kronsztad '86"

Wskazane na mapie granice nieruchomości przyjęto
z ewidencji gruntów
W wyniku postępowania rozgraniczeniowego granice
i powierzchnia nieruchomości mogą ulec zmianie

Na mapie nie wykazano służebności ujawnionych
w księgach wieczystych

W zakresie mapy znajdują się punkty osnowy geodezyjnej
prawem chronione przed zniszczeniem:
- punkt szczegółowej osnowy poziomej nr 137 exc.
- punkt podstawowej osnowy wysokościowej nr 6.223.15-75

KERG: 6640.1054/2015

ZAKŁAD USŁUG GEODEZYJNYCH
"GEO-NORD"
76-270 USTKA, ul. Dunina 24
tel. 59 814 40 47 NIP 528-19341-12

Pobliższa się, że niniejszy dokument został opracowany w wyniku pomiarów geodezyjnych i kartograficznych, których rezultaty zawiera opierają techniczny wpisany do ewidencji Państwowego zasobu geodezyjnego i kartograficznego	
Organ prowadzący państwowy zasób geodezyjny i kartograficzny	STAROSTA SŁUPSKI
Wzrost/rozmiar ewidencyjny materiału zasobu - oprac. techn. spr. 2015	P. 2213. 2615. 1547 541. 0180. 27/2015
Data wpisania oprac. technicznego do ewidencji państwowego zasobu geodezyjnego i kartograficznego	29.05.2015r.
Imię, nazwisko i podpis osoby reprezentującej organ	ZUP STAROSTY Joanna Góralak GŁÓWNY SPECJALISTA WYDZIAŁU GEODEZJI I KARTOGRAFII

Wykaz współrzędnych punktów linii kablowej oświetleniowej

Nr punktu	X	Y
5	6452777.1447	6035959.3243
6	6452762.8349	6035995.2830
7	6452719.2835	6036103.5671
8	6452676.0768	6036214.6291

LEGENDA:

- Proj. słupy ośw. stalowe ocynkowane okrągłe wys. 4 m z oprawami o mocy 100W
- Proj. kabel ośw. YKY 5X35 mm2 o dł. 796 m
- Proj. szafka elektryczna
- Granica opracowania

łączy arkusz 2

łączy arkusz 1

PROJEKT: OŚWIETL. DROGI GMINNEJ STARA DĄBROWA KOLONIA	JEDNOSTKA PROJEKTOWA: PROJEKTOWANIE I NADZÓR mgr inż. Juliusz Bernat 76-200 Słupsk, ul. Włodkowska 28 tel/fax (0-59) 845-71-77 e-mail: juliuszbernat@wp.pl
ADRES: Domaradz, dz. nr 21 gm. Damnica	PROJEKTANT: proj. techn. Henryk Jakuba upraw. elektr. do projektowania AN/8346/85/82
Tytuł rysunku: Plan zagospodarowania terenu	PODPIS:
RYŚ.: 01b	SKALA: 1:500
DATA: 06.2015	SPRAWDZIK: PODPIS: