


PROJEKT ZAGOSPODAROWANIA DZIAŁKI 149/9 POŁOŻONEJ W m DAMNICA gm.DAMNICA SKALA 1:500

Oświadczenie
Niniejsza mapa jest zgodna z mapą do celów projektowych
nr ewidencyjny p.2212.2015.3179 - 541.04Bu-241/2015 z dnia 30 10 2015

Mapa do celów projektowych
skala 1:500
Sporządzona przez:
U. G. "GEODELTA" P. Gregorek
Powiat słupski; gm. Damnica
obr. Damnica; dz. nr 149/9
Nr Teryt: 221202_20004
Układ współrzędnych płaskich: 2000/s6
Układ wysokościowy: Kronsztadt 86
Id: 6640.2561.2015
Zakres aktualizacji:
Mapa została wykonana bez ustalenia służebności
gruntowych ujawnionych w Księgach Wieczystych.
W zakresie opracowania znajdują
się punkty osnowy geodezyjnej nr: BRAK
Aktualna na dzień: 05.10.2015

Poświadczam, że niniejszy dokument został opracowany w wyniku prac geodezyjnych i kartograficznych, których rezultaty zawiera operat techniczny wpisany do ewidencji materiałów państwowego zasobu geodezyjnego i kartograficznego	
Organ prowadzący państwowy zasób geodezyjny i kartograficzny	STAROSTA SŁUPSKI
Identyfikator ewidencyjny materiału zasobu - operatu technicznego	P.2212 2015 3179 541.04Bu-241/2015
Data wpisania operatu technicznego do ewidencji materiałów zasobu	30 10 2015
Imię i nazwisko i podpis osoby reprezentującej organ	z up. STAROSTY Tomasz Kozłowski Zastępca Naczelnika w Wydziale Geodezji i Kartografii

GEODETA UPRAWNIONY
Nr uprawnień: 20569
mgr inż. Eliza Gregorek

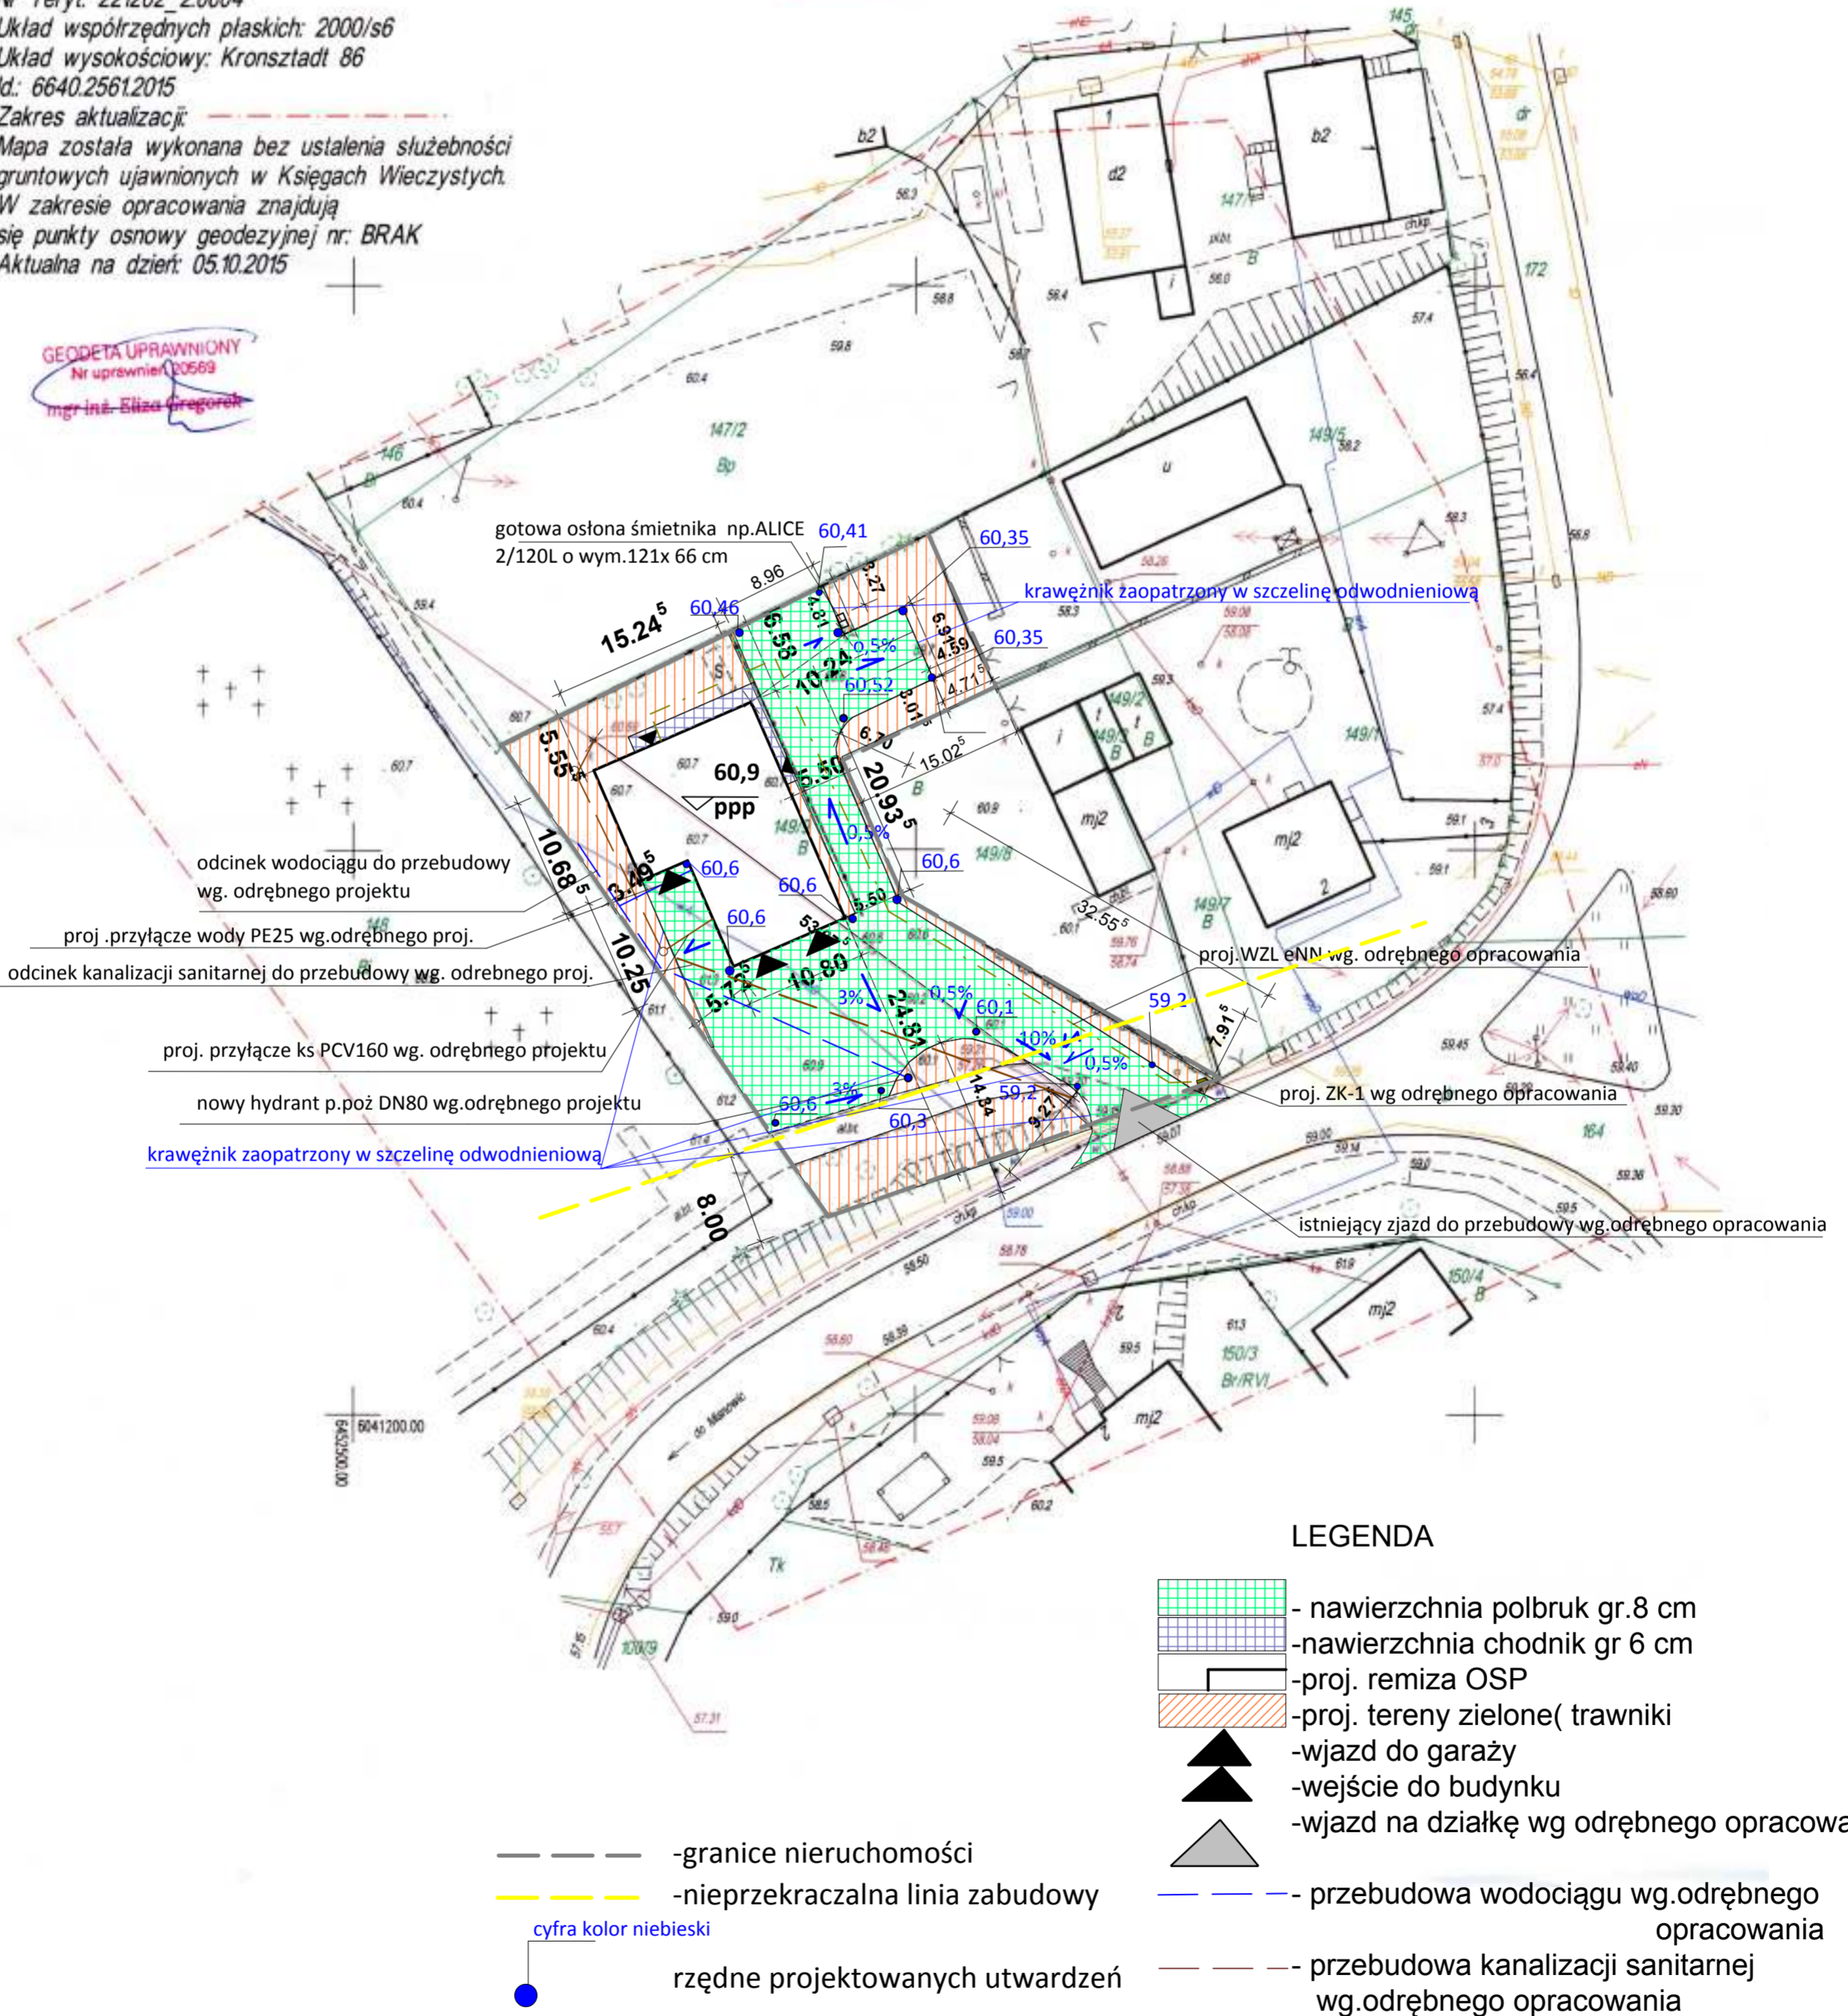

Biuro Projektowe: Usługi Projektowe i Nadzór Budowlany K.Szymański z siedzibą : ul. Sikorskiego 32B 77-100 Bytów		
Inwestor: Gmina Damnica Ul. Górna 1 76-231 Damnica	Projekt: Budowa remizy OSP w Damnicy działka 149/9 Projekt zagospodarowania terenu	
Skala: 1:500	Rysunek A-1	Data: 10.11.2015 r

ARCHITECTURĘ PROJEKTOWAŁ: arch. Maria Sobańska upr. PO/KK/129/06	podpis:
ARCHITECTURĘ SPRAWDZIŁ: arch. Maciej Sobański upr.13/Gd/00	podpis: