


RZUT PARTERU SKALA 1:100

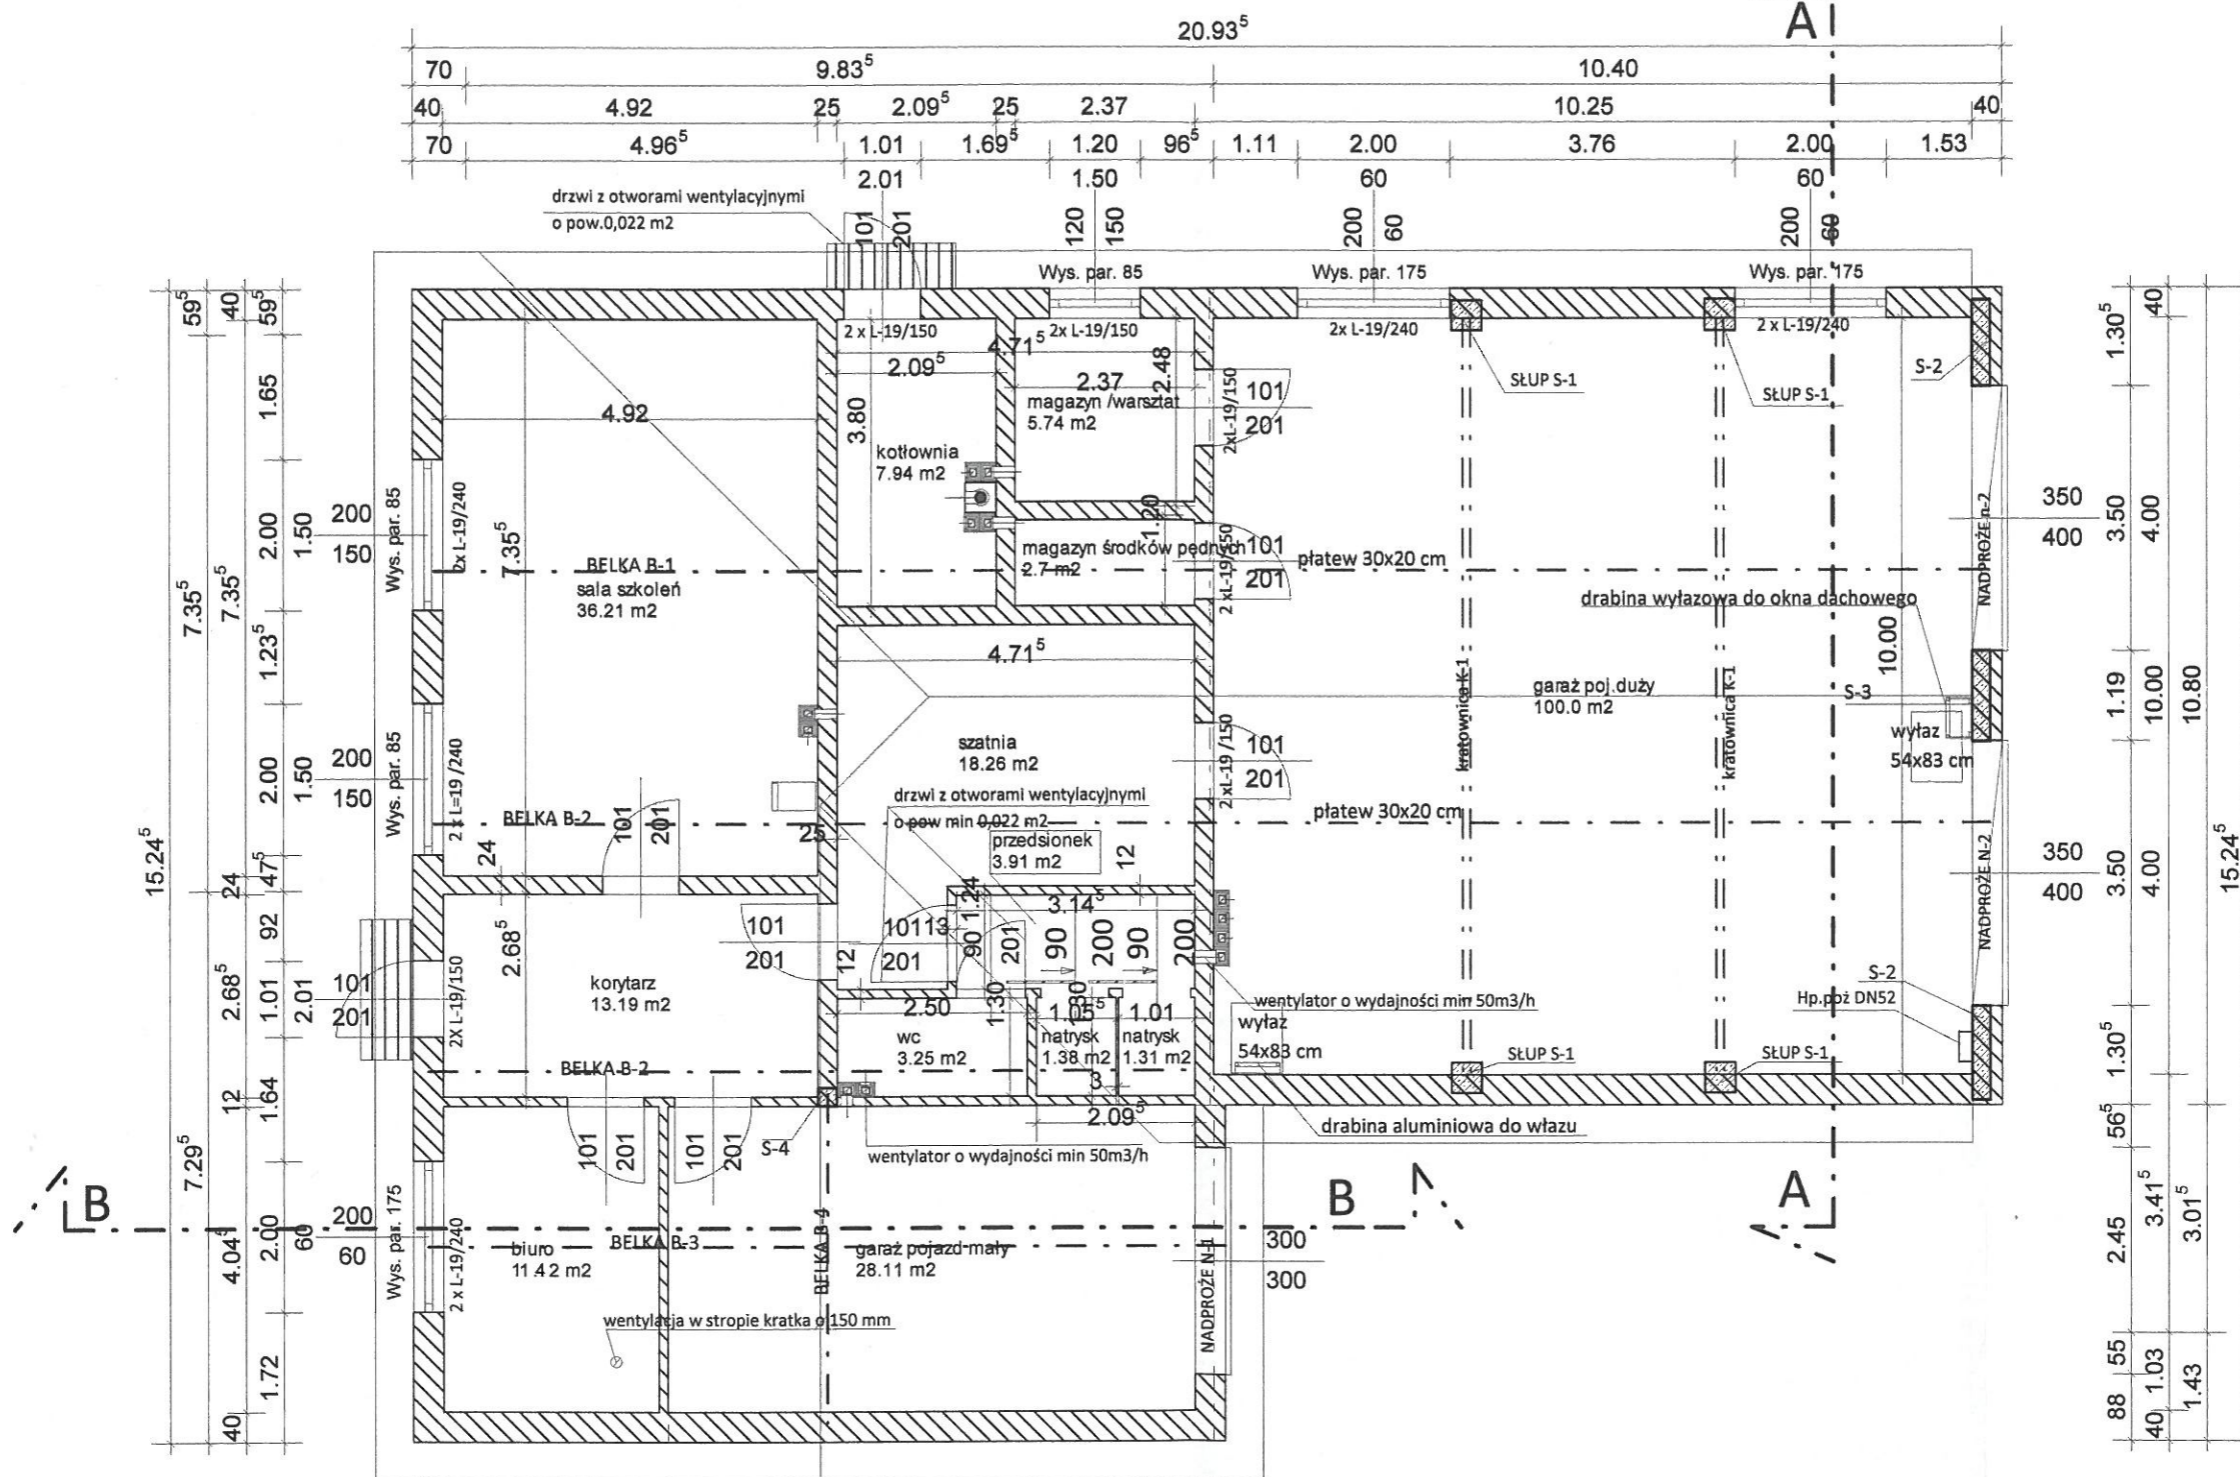

40	2.82 ⁵	12	6.94	10.25	40	Usługi Projektowe i Nadzór K.Szymański
65			10.03 ⁵			ul. Sikorskiego 32B 77-100 Bytów
			20.93 ⁵	10.25		

ARCHITEKTURĘ PROJEKTOWAŁ:
arch. Maria Sobańska upr.

Podpis: *[Signature]*

ARCHITEKTURĘ SPRAWDZIŁ:
arch. Maciej Sobański upr.

Podpis: *[Signature]*

Investor:	Gmina Damnica
	ul. Górna 1 76-231 Damnica
Projekt:	budowa remizy OSP w Damnicy
	Damnica działka 149/9
Tytuł:	Parter
Podpis:	Nr rys.: A-2
	Skala: 1 : 100
	Data: 2015-11-10