


RZUT DACHU SKALA 1:100

UWAGI
 RYNNA \bar{r} 125 tytanowo-cynowa
 ława kominiarska 25x640cm
 ława kominiarska 25x400cm
 ŚCIANKA SZCZYTOWA
 ława kominiarska 25x80cm
 ława kominiarska 25x80cm
 WNETYLATOR DACHOWY WPA-7-D-S-N DO ODCIĄGU SPALIN
 wg,proj.inst.sanit.

UWAGI :
 - NALEŻY UWZGLĘDNIĆ INSTALACJĘ ODGROMOWĄ,
 WG PROJEKTU INSTALACJI ELEKTRYCZNYCH;
 - POKRYCIE DACHU - BLACHODACHÓWKA;
 - RYNNY SYSTEMOWE MOCOWANE DO OKAPU HAKAMI CO 50cm;
 - RURY SPUSTOWE SYSTEMOWE MOCOWANE DO ŚCIANY
 HAKAMI CO 100cm;
 - STYKI DACHU Z KOMINAMI USZCZELNIĆ FARTUCHEM
 Z BLACHY STALOWEJ POWLEKANEJ 0,5mm W KOLORZE
 POKRYCIA DACHU;
 - KOSZE DACHU USZCZELNIĆ FARTUCHEM Z BLACHY
 STALOWEJ POWLEKANEJ 0,5mm W KOLORZE POKRYCIA DACHU;
 - ZASTOSOWAĆ WYWIETRZNIKI KALENICOWE I NAWIEWY
 OKAPOWE;
 - W MIEJSCACH NEWRALGICZNYCH (KOSZE, KRAWĘDZIE,
 KALENICE) ZASTOSOWAĆ DODATKOWĄ WARSTWĘ FOLII;
 - NA DACHU UWZGLĘDNIĆ WENTYLATORY DACHOWE
 I KOMINKI WENTYLACYJNE PIONÓW KANALIZACYJNYCH
 WG PROJ. INSTAL. SANITARNYCH;
 - RYNNY I RURY SPUSTOWE TYTANOWO-CYNKOWE;
 RS - RURA SPUSTOWA TYTANOWO-CYNKOWA \bar{r} 110
 - WYJ.CIE NA DACH PROWADZI POPRZEZ WYŁAZ NA DACH;
 - ŁAWY I STOPNIE KOMINIARSKIE POWINNY BYĆ OSĄZONE
 NA MOCOWNIKACH (KOŁYSKACH) ORAZ NA WSPORNIKACH;

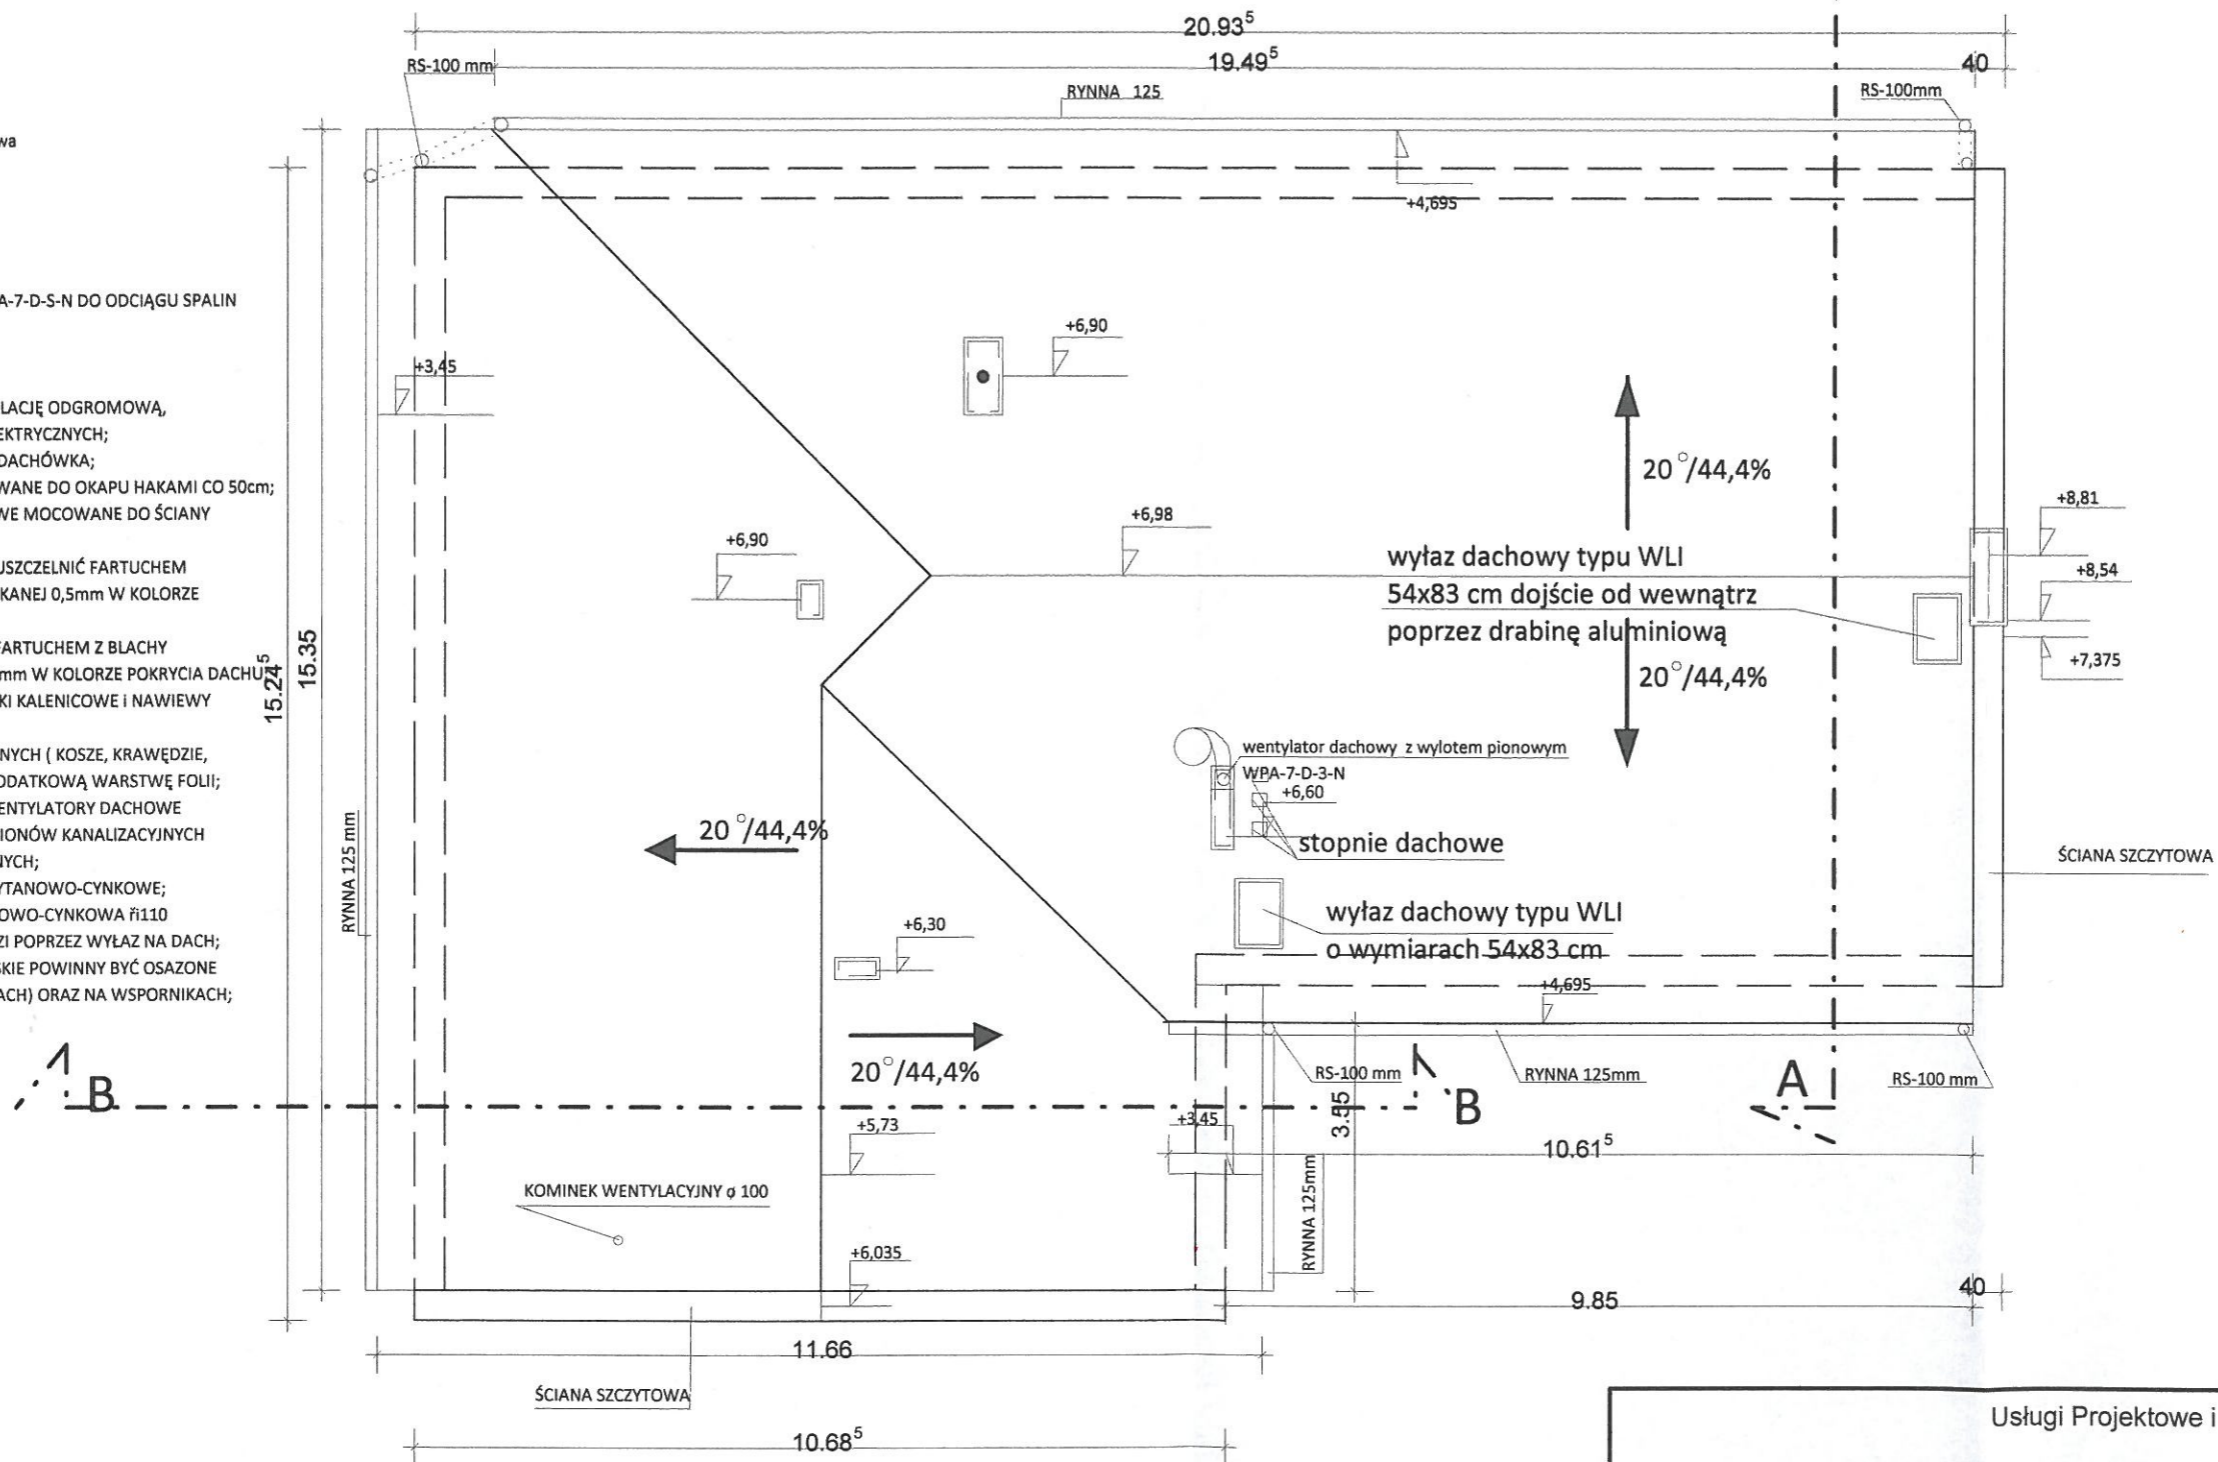

Usługi Projektowe i Nadzór K.Szymański	
ul. Sikorskiego 32B 77-100 Bytów	
Inwestor:	Gmina Damnica
	ul. Górna 1 76-231 Damnica
Projekt:	budowa remizy OSP w Damnicy
	Damnica działka 149/9
Tytuł:	Dach
Podpis:	Nr rys.: A-3 Skala: 1 : 100 Data: 2015-11-10

ARCHITEKTURĘ PROJEKTOWAŁ:	Podpis:
arch. Maria Sobańska upr. POM/KK/129/06	<i>[Signature]</i>
ARCHITEKTURĘ SPRAWDZIŁ:	Podpis:
arch. Maciej Sobański upr.13/Gd/00	<i>[Signature]</i>