


# RZUT PARTERU SKALA 1:100

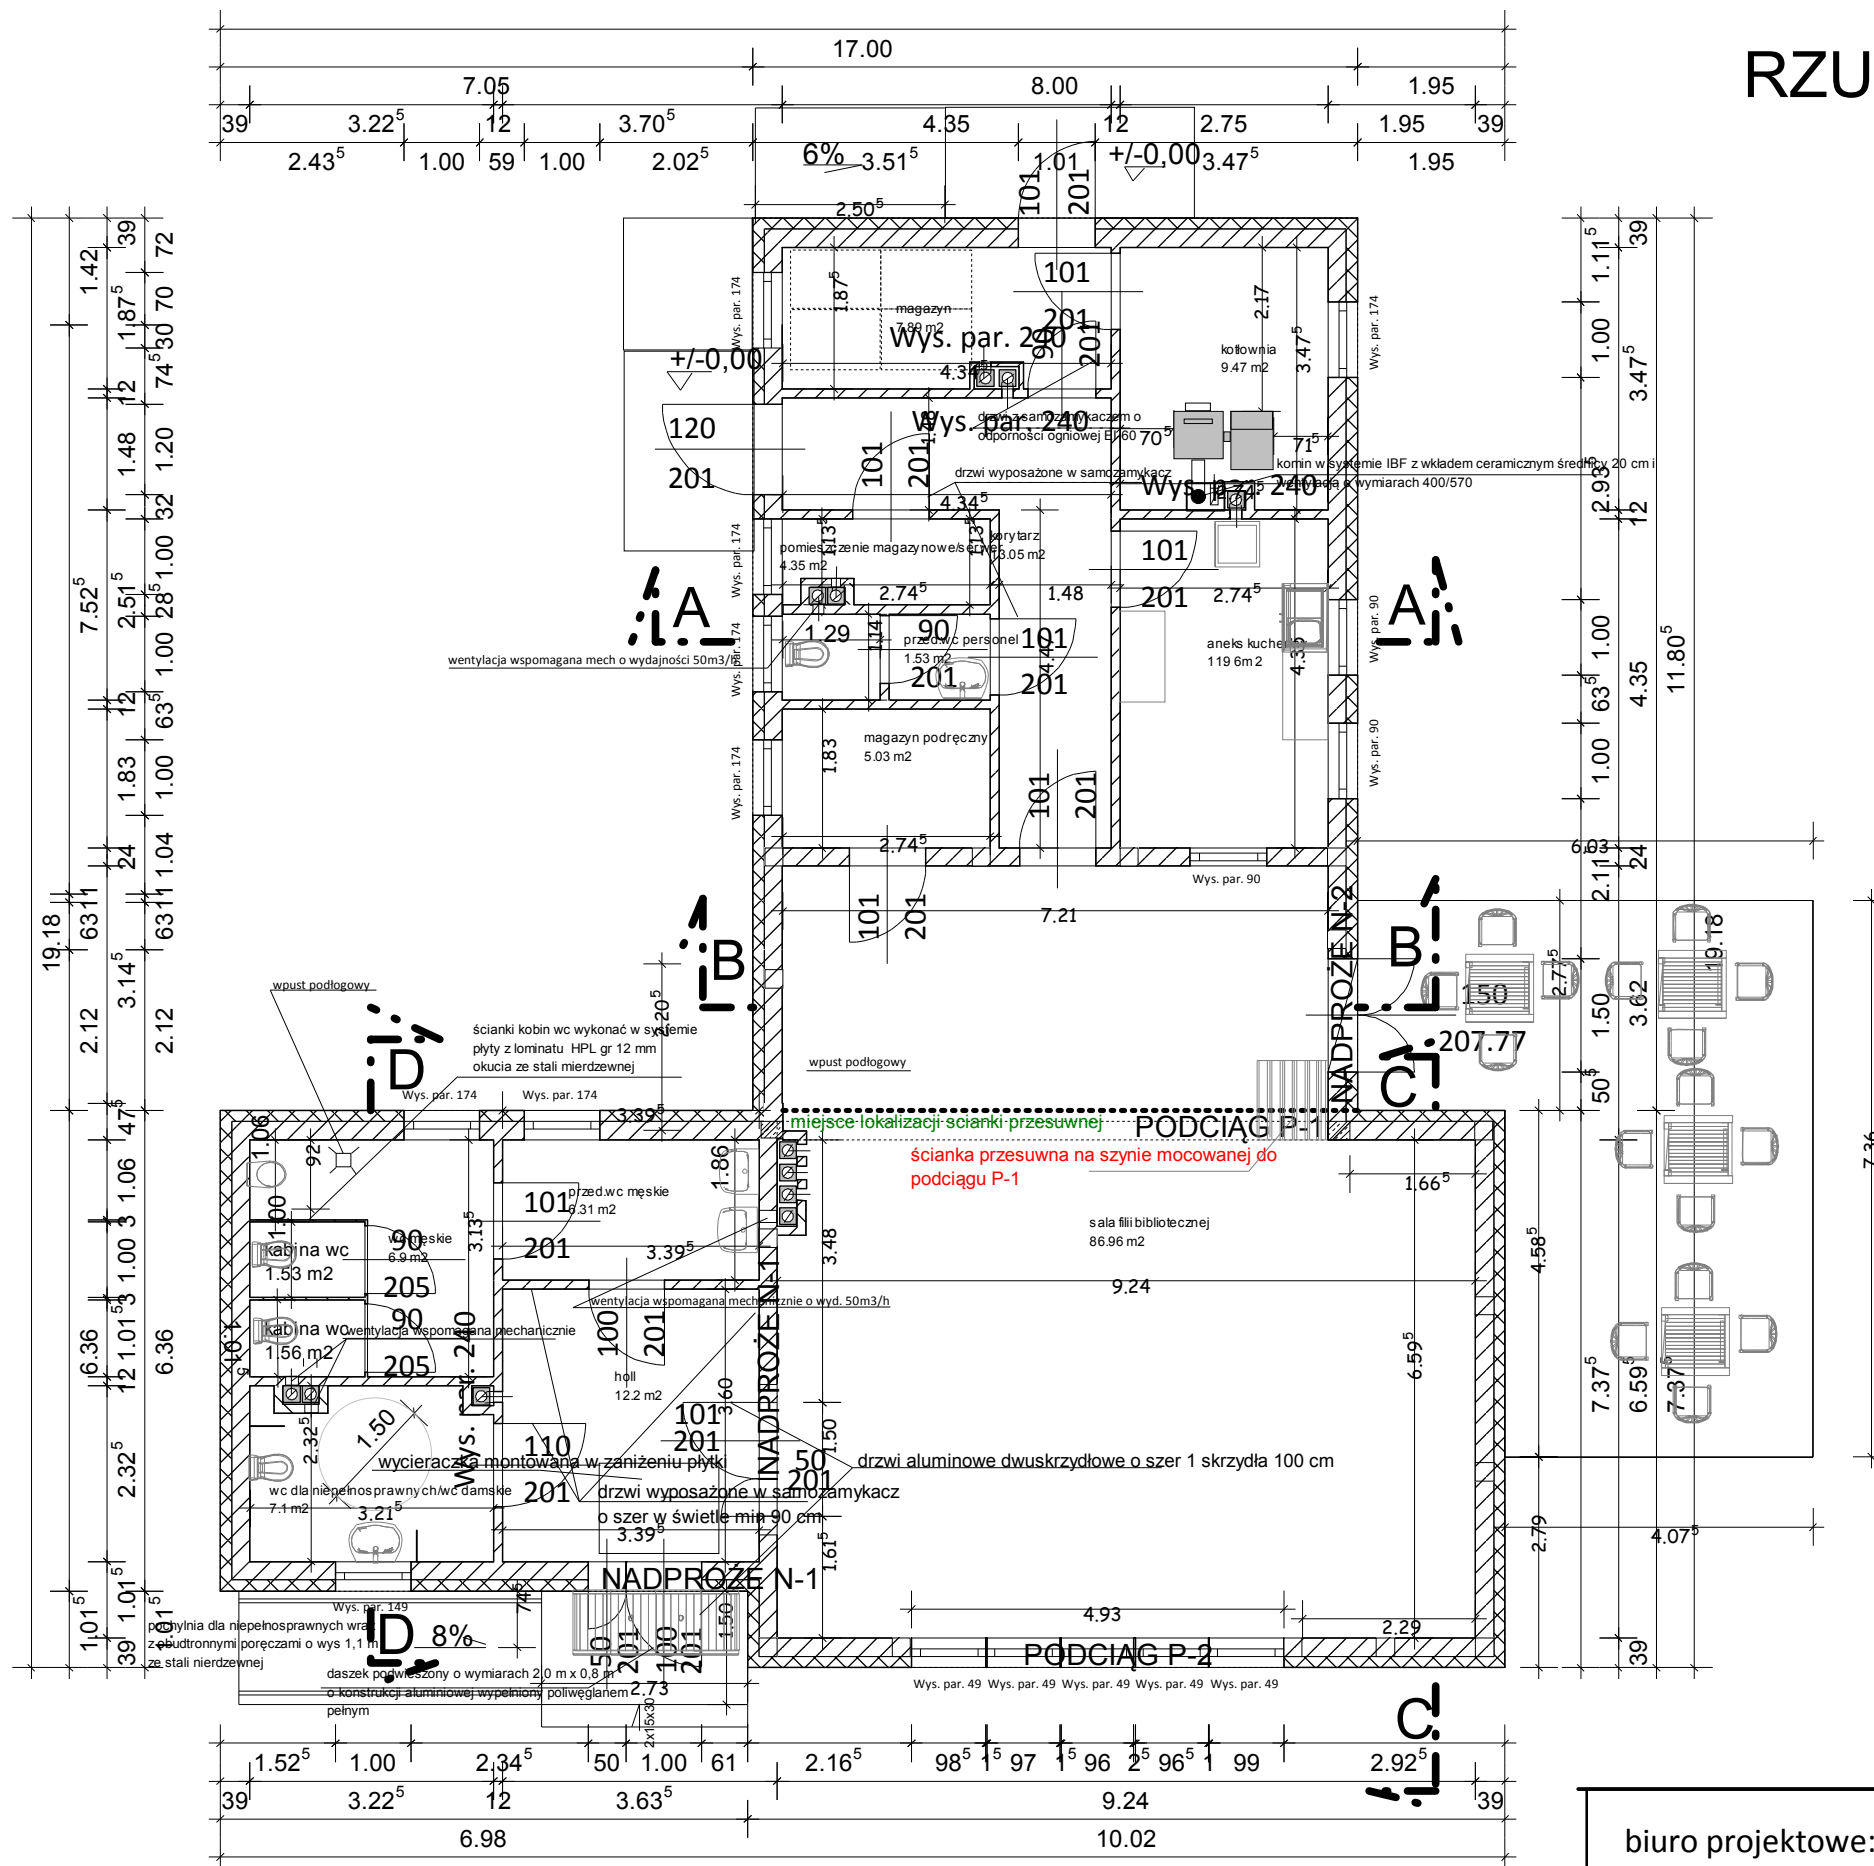

biuro projektowe: Usługi Projektowe i Nadzór Budowlany K.Szymański ul. Sikorskiego 32B 77-100 Bytów	
Inwestor:	Gmina Darnica ul. Górna 1
Projekt:	Budowa świetlicy wiejskiej Mianowice działka 24/5 gm. Darnica
Tytuł:	Parter
Podpis:	Nr rys.: <b>A-1</b> Skala: 1 : 100 Data: 2016-08-18

Projektant architektura: arch. Maciej Sobański upr.13/Gd/00	podpis:
Sprawdzający architektura: arch. Maria Sobańska upr. PO KK/129/06	podpis: