

PLAN ZAGOSPODAROWANIA TERENU
SIEĆ WODOCIĄGOWA
skala 1 : 500

OZNACZENIA:
SIEĆ WODOCIĄGOWA

- projektowane rurociągi
- kolana i łuki PE
- trójniki wod. żel. kohn.
- ODP - odpowiedźnik kohn. Dn50
- Z - zasilarki PE 40
- wc - proj. włączenie do istn. rurociągów
- nw - nawietki do rur PE dn 90/40
- hp - hydrant p-poz. nadziemny Dn 80
- zk - zasuwki wod. żel. kohn.żowe


Za zgodność mapy do celów projektowych z
oryginałem:

.....
inż. Henryk Ragin

1 : 500	INWESTOR: Gmina Darnica ul. Górna 1
RYS: NR 1/2	OBIEKT: Rozbudowa sieci wodociągowej Paprzyce – Wielogłowy gm. Darnica
DATA: 12.2015	TEMAT: Plan zagospodarowania terenu Sieć wodociągowa
KOMUNALNE Przedsiębiorstwo Projektowo-Wykonawcze 76-200 Staszów, ul. Biał. Chemiczna 6/27 tel. (0801)88-68-43	
PROJEKTOWAŁ: SPRAWDZIŁ:	
inż. Henryk Ragin	inż. Leszek Cwikko
upr.proj.nr POM/0209/POOS/08 upr.proj.nr UAN/8346/103/82	


Poświadczam się, że niniejszy dokument został opracowany w wyniku prac geodezyjnych i kartograficznych, których rezultaty zawiera operat techniczny wpisany do ewidencji materiałów państwowego zasobu geodezyjnego i kartograficznego

Organ prowadzący państwowy zasób geodezyjny i kartograficzny	STAROSTA SŁUPSKI
Identyfikator ewidencyjny materiału zasobu - operatu technicznego	P 2510.2015.3685 541.B-60/2015
Data wpisania operatu technicznego do ewidencji materiałów zasobu	14.12.2015
Imię i nazwisko i podpis osoby reprezentującej organ	z up. STAROSTY <i>[Podpis]</i> Tomasz Czajkowski Główny Naczelnik w Wydziale Geodezji i Kartografii

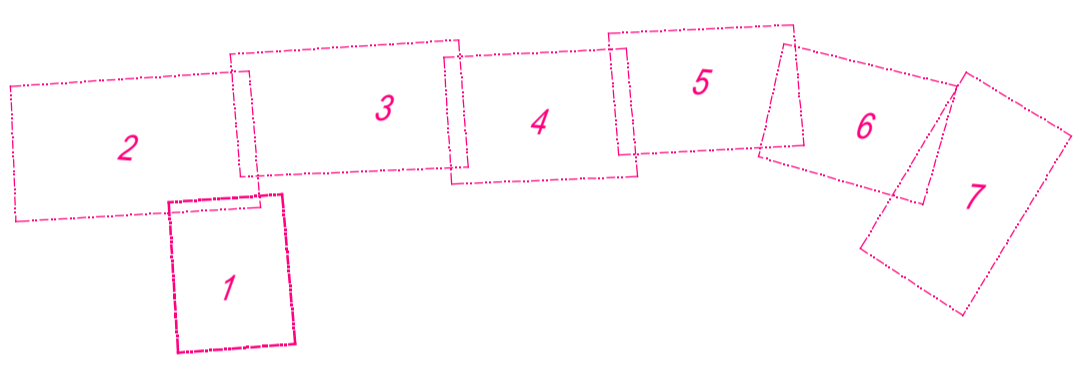

MAPA DO CELÓW PROJEKTOWYCH
Wykonana przez: U.G. "GEODELTA"
Paweł Gregorek
Skala 1:500
ID:6640.3675.2015
Miejscowość: Paprzyce, Wielogłowy
Jednostka ewidencyjna: Darnica [221202_2]
Obręb: Paprzyce [221202_2.0011], Dz. 24, 15
Obręb: Wielogłowy [221202_2.0017], Dz. 5, 9/1, 11/1
Układ współrzędnych płaskich: "2000/6"
Układ wysokości: "Kronsztadt 86"
Oznaczenie granic obszaru,
który był przedmiotem aktualizacji:
Mapę sporządzono bez ustalenia służebności
ujawnionych w księgach wieczystych.
W zakresie występują punkty podlegające
państwowej ochronie: 154003, 153014, 153013, 313435200
Data wykonania mapy: 09.12.2015

Wykazane na mapie granice nieruchomości przyjęto
z ewidencji gruntów. W wyniku postępowania
rozgraniczeniowego granice i powierzchnia nieruchomości
mogą ulec zmianie.

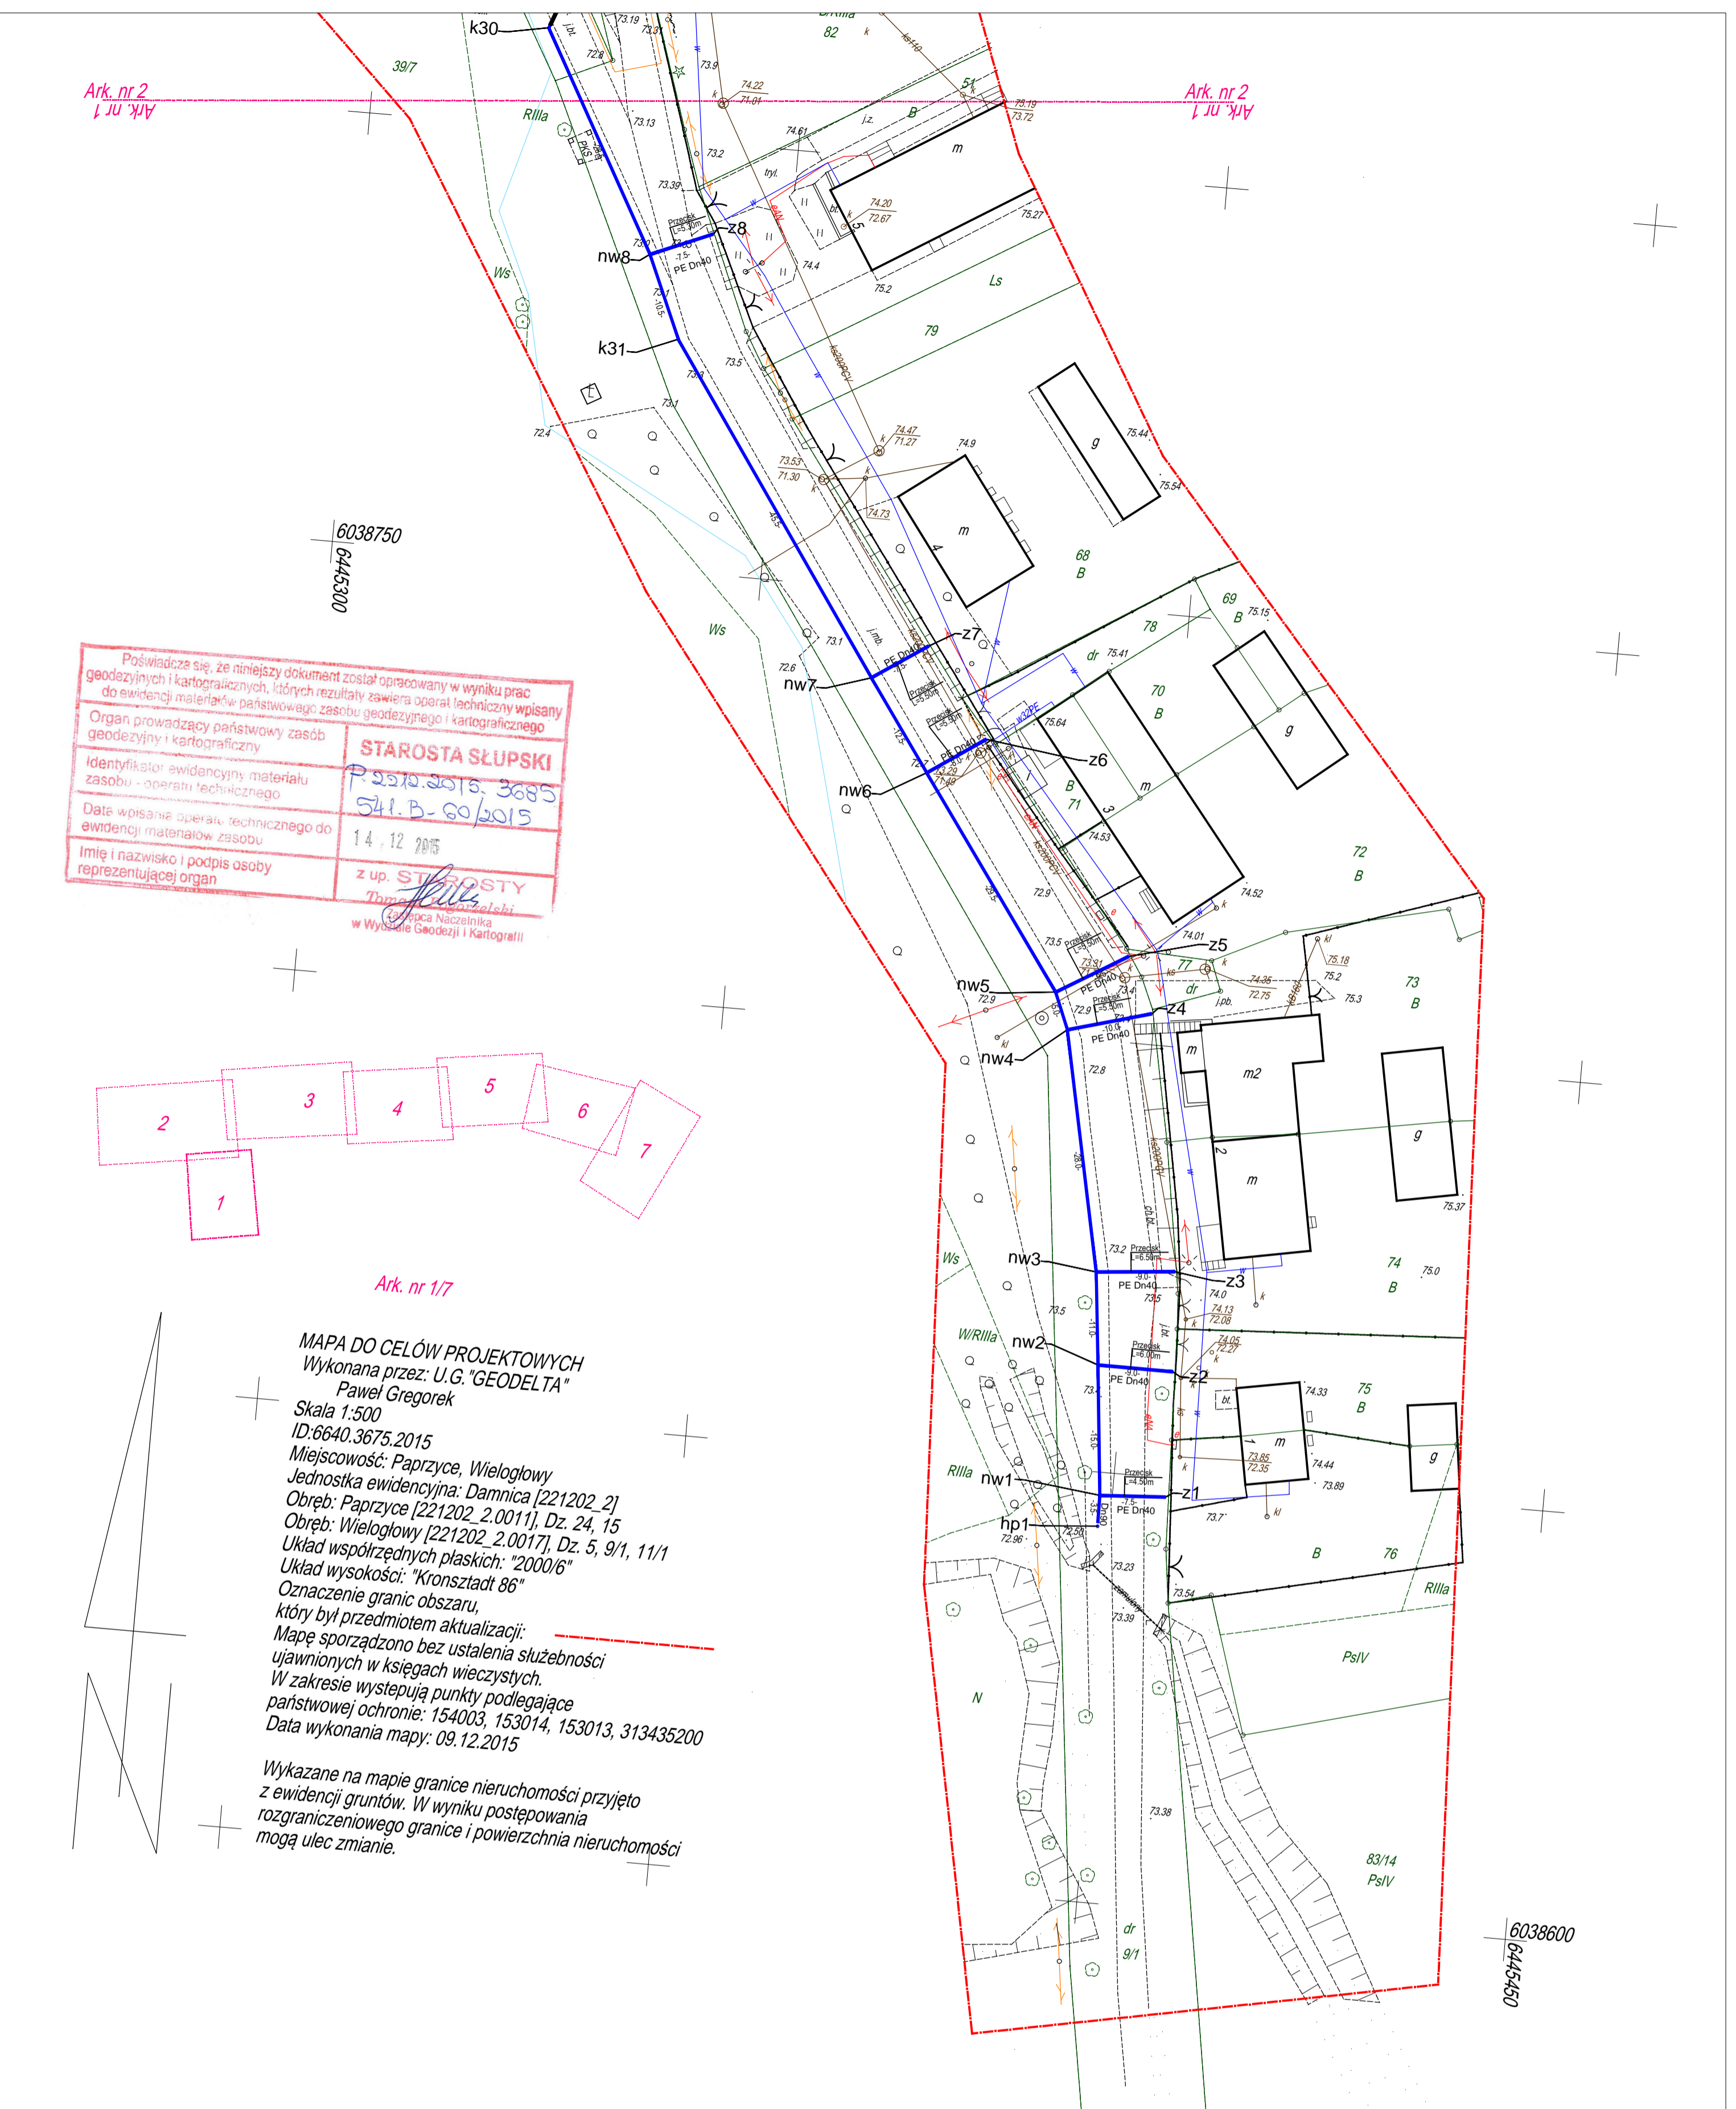

Ark. nr 1

Ark. nr 2

6038750
6445300

6038600
6445450