

PLAN ZAGOSPODAROWANIA TERENU  
SIEĆ WODOCIĄGOWA  
skala 1 : 500


OZNACZENIA:  
SIEĆ WODOCIĄGOWA

- projektowane rurociągi
- k - kolana i łuki PE
- t - trójniki wod. żel. koln.
- ODp - odpowietznik koln. Dn50
- z - zaślepki PE 40
- wc - proj. włączenie do istn. rurociągów
- nw - nawiertki do rur PE dn 90/40
- hnp - hydrant p-poz. nadziemny Dn 80
- zk - zasusy wod. żel. kolnierzowe

Za zgodność mapy do celów projektowych z  
oryginałem:

inż. Henryk Ragin

1 : 500	INWESTOR: Gmina Damnica ul. Górna 1 76-231 Damnica
RYS. NR 1/3 DATA : 12.2015	OBIEKT : Rozbudowa sieci wodociągowej Paprzyce – Wielogłowy gm. Damnica
"KOMUNALKA" Przedsiębiorstwo Projektowo-Wykonawcze inż. Ragin Henryk 76-200 Szarki ul. Biał. Chłopskich 6/27 tel. (90)768-68-83	TEMAT : Plan zagospodarowania terenu Sieć wodociągowa
PROJEKTOWAŁ : inż. Henryk Ragin	
SPRAWDZIŁ: inż. Leszek Cwirko	
upr.proj.nr POM/0209/POOS/08 upr.proj.nr UAN/8346/103/82	

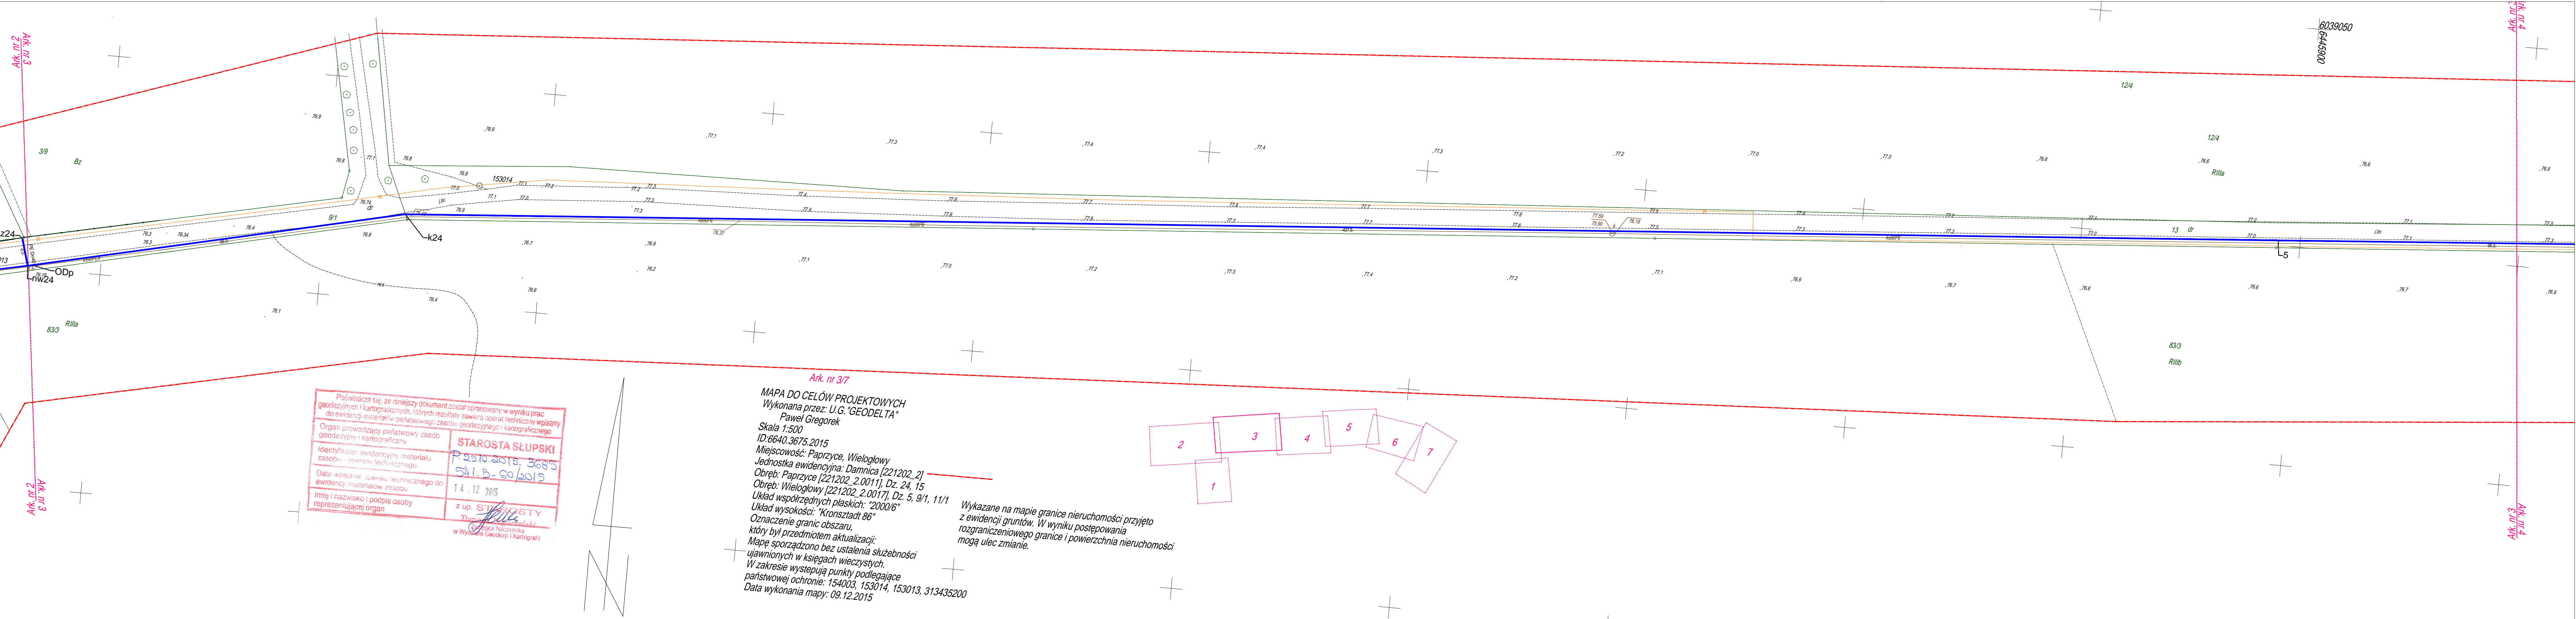

Poświadczam się, że niniejszy dokument został opracowany w wyniku prac geodezyjnych i kartograficznych, których rezultaty zawiera operat techniczny wpisany do ewidencji materiałów państwowego zasobu geodezyjnego i kartograficznego

Organ prowadzący państwowy zasób geodezyjny i kartograficzny  
**STAROSTA SŁUPSKI**  
P. 5570.2015, 3685  
54. B - 90/2015

Data wpisania operatu technicznego do ewidencji materiałów zasobu  
14.12.2015

Imię i nazwisko i podpis osoby reprezentującej organ  
z up. STAROSTY  
Tomasz Szulski  
Wojewódzki Urząd Geodezji i Kartografii

Ark. nr 3/7  
MAPA DO CELÓW PROJEKTOWYCH  
Wykonana przez: U.G. "GEODELTA"  
Paweł Gregorek  
Skala 1:500  
ID: 6640.3675.2015  
Miejscowość: Paprzyce, Wielogłowy  
Jednostka ewidencyjna: Damnica [221202\_2]  
Obręb: Paprzyce [221202\_2.0011], Dz. 24, 15  
Obręb: Wielogłowy [221202\_2.0017], Dz. 5, 9/1, 11/1  
Układ współrzędnych płaskich: "2000/6"  
Układ wysokości: "Kronsztadt 86"  
Oznaczenie granic obszaru, który był przedmiotem aktualizacji:  
Mapę sporządzono bez ustalenia służebności ujawnionych w księgach wieczystych. W zakresie występują punkty podlegające państwowej ochronie: 154003, 153014, 153013, 313435200  
Data wykonania mapy: 09.12.2015

Wykazane na mapie granice nieruchomości przyjęto z ewidencji gruntów. W wyniku postępowania rozgraniczeniowego granice i powierzchnia nieruchomości mogą ulec zmianie.

