



PLAN ZAGOSPODAROWANIA TERENU
SIEĆ WODOCIĄGOWA
skala 1 : 500

- OZNACZENIA:
SIEĆ WODOCIĄGOWA
- - - - - projektowane rurociągi
 - k - kolana i luki PE
 - t - trójniki wod. żel. koln.
 - ODp - odpowietznik koln. Dn50
 - z- zaślepki PE 40
 - wc - proj. włączenie do istn. rurociągów
 - nw - nawiązki do rur PE dn 90/40
 - hp - hydrant p-poż. nadziemny Dn 80
 - zk - zasowy wod. żel. kolnierzowe

Za zgodność mapy do celów projektowych z
oryginałem:

inż. Henryk Ragin

1 : 500	INWESTOR: Gmina Damnica ul. Górna 1 76-231 Damnica
RYS. NR 1/4	OBIEKT : Rozbudowa sieci wodociągowej Paprzyce – Wielogłowy gm. Damnica
DATA : 12.2015	
"KOMUNALKA" Przedsiębiorstwo Projektowo-Wykonawcze inż. Henryk Ragin 76-200 Skopce ul. Biał. Chywickich 6/27 tel. (061)98-68-83	TEMAT : Plan zagospodarowania terenu Sieć wodociągowa
PROJEKTOWAŁ :	SPRAWDZIŁ:
inż. Henryk Ragin	inż. Leszek Cwirko
upr.proj.nr POM/0209/POOS/08	upr.proj.nr UAN/8346/103/82

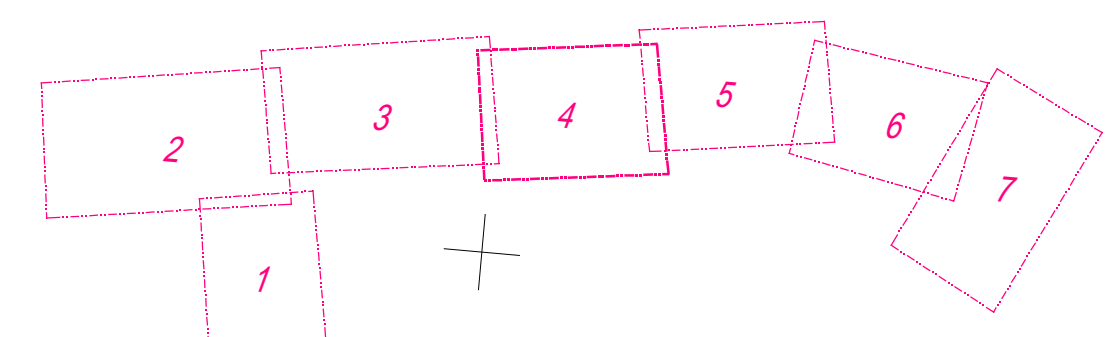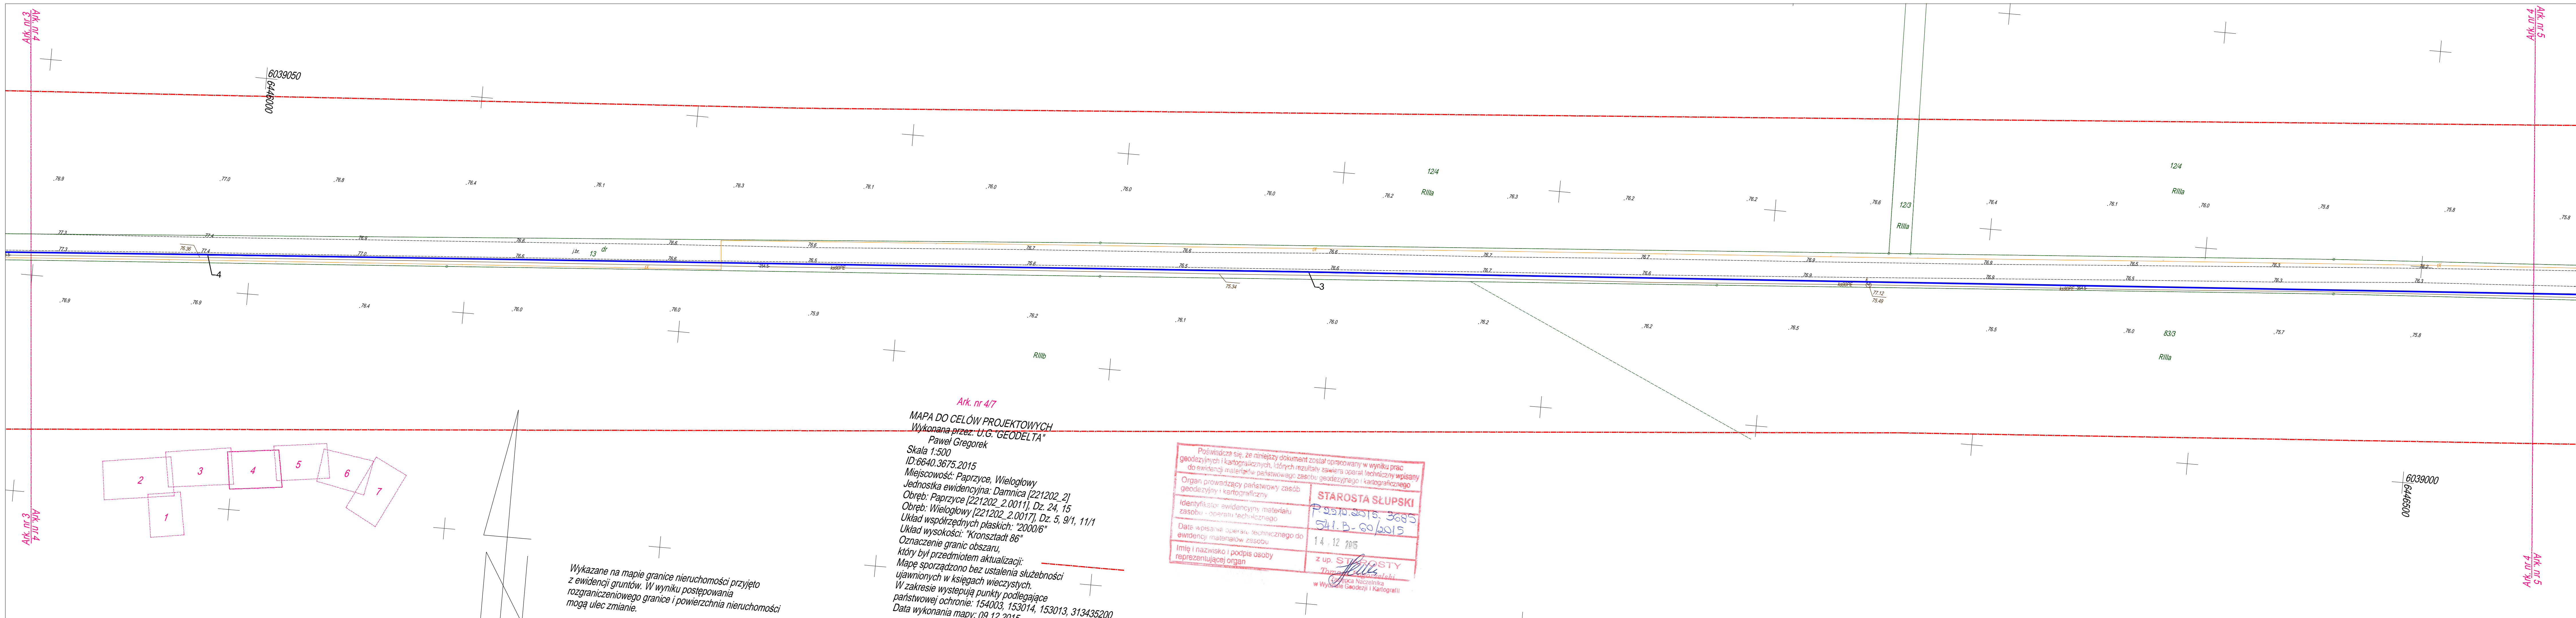

Wykazane na mapie granice nieruchomości przyjęto z ewidencji gruntów. W wyniku postępowania rozgraniczeniowego granice i powierzchnia nieruchomości mogą ulec zmianie.

Ark. nr 4/7
MAPA DO CELÓW PROJEKTOWYCH
Wykonana przez: U.G. "GEODELTA"
Paweł Gregorek
Skala 1:500
ID:6640.3675.2015
Miejscowość: Paprzyce, Wielogłowy
Jednostka ewidencyjna: Damnica [221202_2]
Obręb: Paprzyce [221202_2.0011], Dz. 24, 15
Obręb: Wielogłowy [221202_2.0017], Dz. 5, 9/1, 11/1
Układ współrzędnych płaskich: "2000/6"
Układ wysokości: "Kronsztadt 86"
Oznaczenie granic obszaru, który był przedmiotem aktualizacji:
Mapę sporządzono bez ustalenia służebności ujawnionych w księgach wieczystych.
W zakresie występują punkty podlegające państwowej ochronie: 154003, 153014, 153013, 313435200
Data wykonania mapy: 09.12.2015

Podświadczę się, że niniejszy dokument został opracowany w wyniku prac geodezyjnych i kartograficznych, których rezultaty zawiera operat techniczny wpisany do ewidencji materiałów państwowego zasobu geodezyjnego i kartograficznego

Organ prowadzący państwowy zasób geodezyjny i kartograficzny: **STAROSTA SŁUPSKI**

Identyfikator ewidencyjny materiału zasobu - operatu technicznego: **P.2570.2015.3685**
541.B-60/2015

Data wpisania operatu technicznego do ewidencji materiałów zasobu: **14.12.2015**

Imię i nazwisko i podpis osoby reprezentującej organ: **z up. STAROSTY**
Tomasz Gajdański
Wysoki Naczelnik w Wydziale Geodezji i Kartografii