

PLAN ZAGOSPODAROWANIA TERENU  
SIEĆ WODOCIĄGOWA  
skala 1 : 500


OZNACZENIA:

- SIEĆ WODOCIĄGOWA
- - projektowane rurociągi
  - k - kolana i łuki PE
  - t - trójniki wod. zel. koln.
  - ODp - odpowietznik koln. Dn50
  - z - zaślepki PE 40
  - wc - proj. włączenie do istn. rurociągów
  - nw - nawiertki do rur PE dn 90/40
  - hp - hydrant p-poż. nadziemny Dn 80
  - zk - zasusy wod. zel. kolnierzowe

Za zgodność mapy do celów projektowych z  
oryginałem:

inż. Henryk Ragin

1 : 500	INWESTOR: Gmina Damnica ul. Górna 1 76-231 Damnica
RYS. NR 1/5	OBIEKT : Rozbudowa sieci wodociągowej Paprzyce – Wielogłowy gm. Damnica
DATA : 12.2015	TEMAT : Plan zagospodarowania terenu Sieć wodociągowa
PROJEKTOWAŁ : inż. Henryk Ragin	
SPRAWDZIŁ : inż. Leszek Cwirko	
upr.proj.nr POM/0209/POOS/08 upr.proj.nr UAN/8346/103/82	

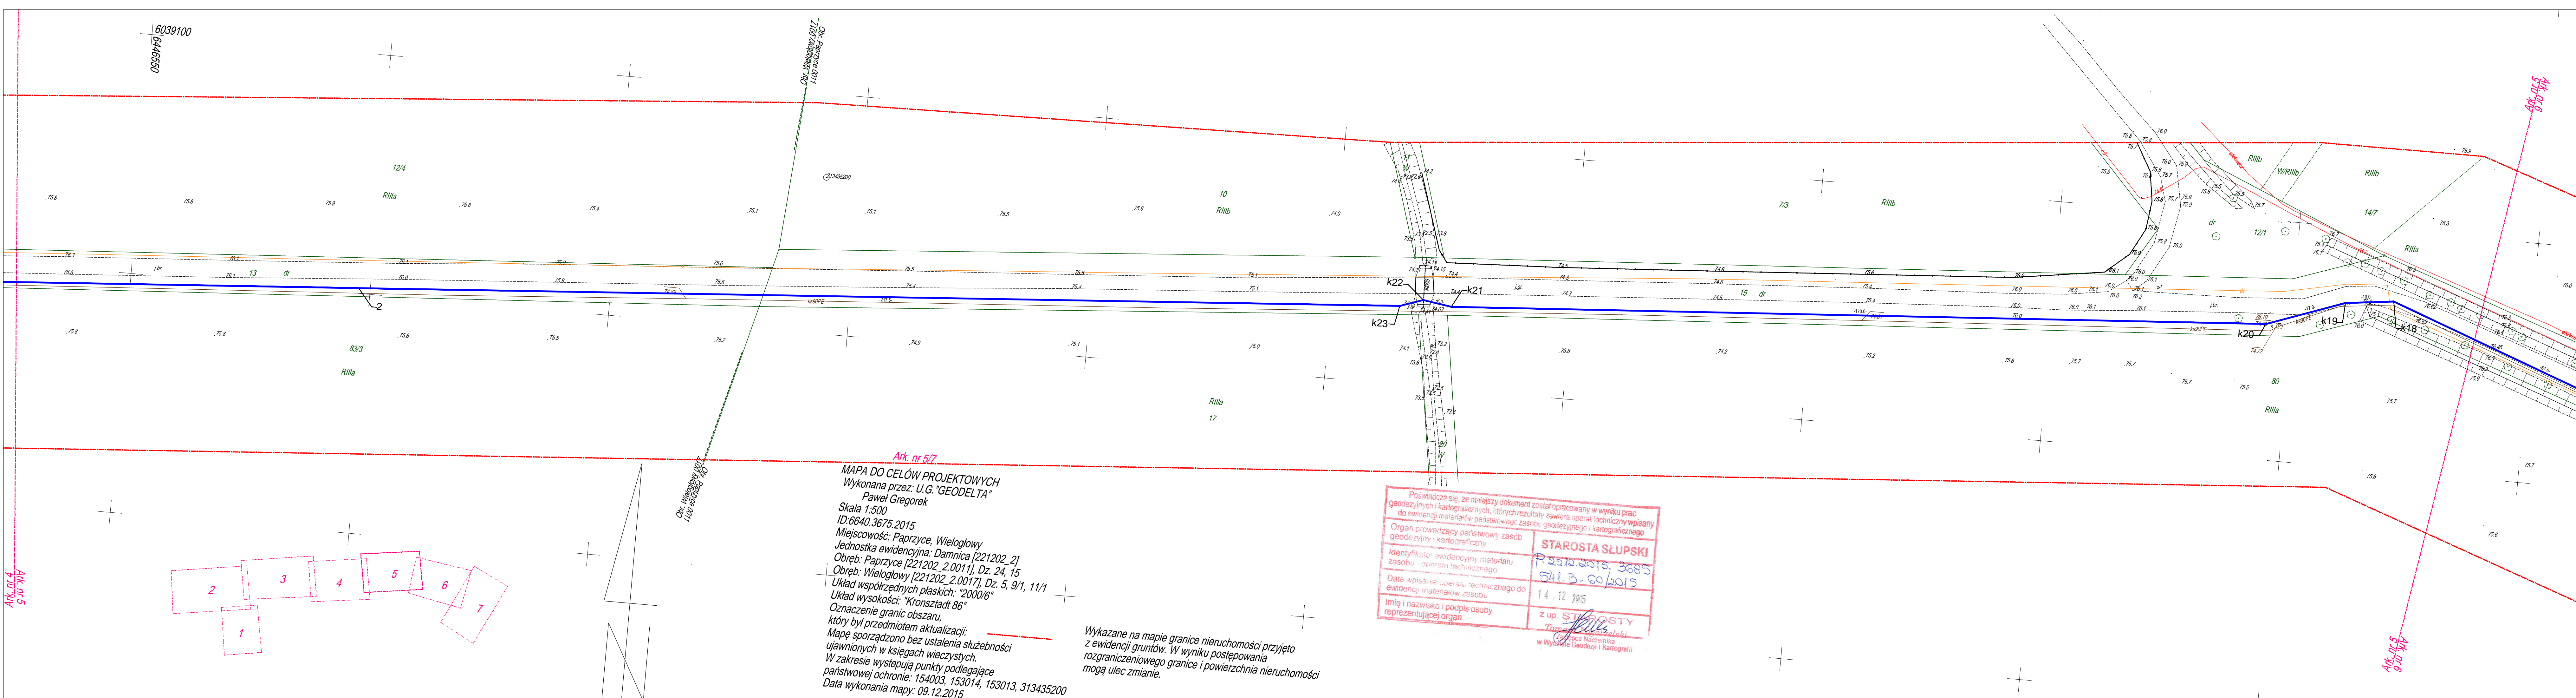

Ark. nr 5/7  
MAPA DO CELÓW PROJEKTOWYCH  
Wykonana przez: U.G. "GEODELTA"  
Paweł Gregorek  
Skala 1:500  
ID:6640.3675.2015  
Miejscowość: Paprzyce, Wielogłowy  
Jednostka ewidencyjna: Damnica [221202\_2]  
Obręb: Paprzyce [221202\_2.0011], Dz. 24, 15  
Obręb: Wielogłowy [221202\_2.0017], Dz. 5, 9/1, 11/1  
Układ współrzędnych płaskich: "20006"  
Układ wysokości: "Kronsztadt 86"  
Oznaczenie granic obszaru,  
który był przedmiotem aktualizacji:  
Mapę sporządzono bez ustalenia służebności  
ujawnionych w księgach wieczystych.  
W zakresie występują punkty podlegające  
państwowej ochronie: 154003, 153014, 153013, 313435200  
Data wykonania mapy: 09.12.2015

Wykazane na mapie granice nieruchomości przyjęto  
z ewidencji gruntów. W wyniku postępowania  
rozgraniczeniowego granice i powierzchnia nieruchomości  
mogą ulec zmianie.

POŚWIADCZENIE, że niniejszy dokument został opracowany w wyniku prac  
geodezyjnych i kartograficznych, których rezultaty zawiera operat techniczny wpisany  
do ewidencji materiałów państwowych zasobu geodezyjnego i kartograficznego

Organ prowadzący państwowy zasób  
geodezyjny i kartograficzny: **STAROSTA SŁUPSKI**  
Poznań, 2015, 3685  
541.B-60/2015

Data wpisania operatu technicznego do  
ewidencji materiałów zasobu: 14.12.2015

Imię i nazwisko i podpis osoby  
reprezentującej organ: z up. STAROSTY  
Henryk Ragin

Urząd Starosty Słupski  
w Wydziale Geodezji i Kartografii

Ark. nr 5  
z 7 ark.

Ark. nr 6  
z 7 ark.