


PLAN ZAGOSPODAROWANIA TERENU
SIEĆ WODOCIĄGOWA
skala 1 : 500

- OZNACZENIA:
SIEĆ WODOCIĄGOWA
- projektowane rurociągi
 - k - kolana i łuki PE
 - 1 - trójniki wod. żel. kohn.
 - ODp - odpowietznik kohn. Dn50
 - z - zaślepek PE 40
 - wc - proj. włączenie do istn. rurociągów
 - nw - nawierki do rur PE dn 90/40
 - hp - hydrant p-poz. nadziemny Dn 80
 - zk - zasady wod. żel. kohnierzowe

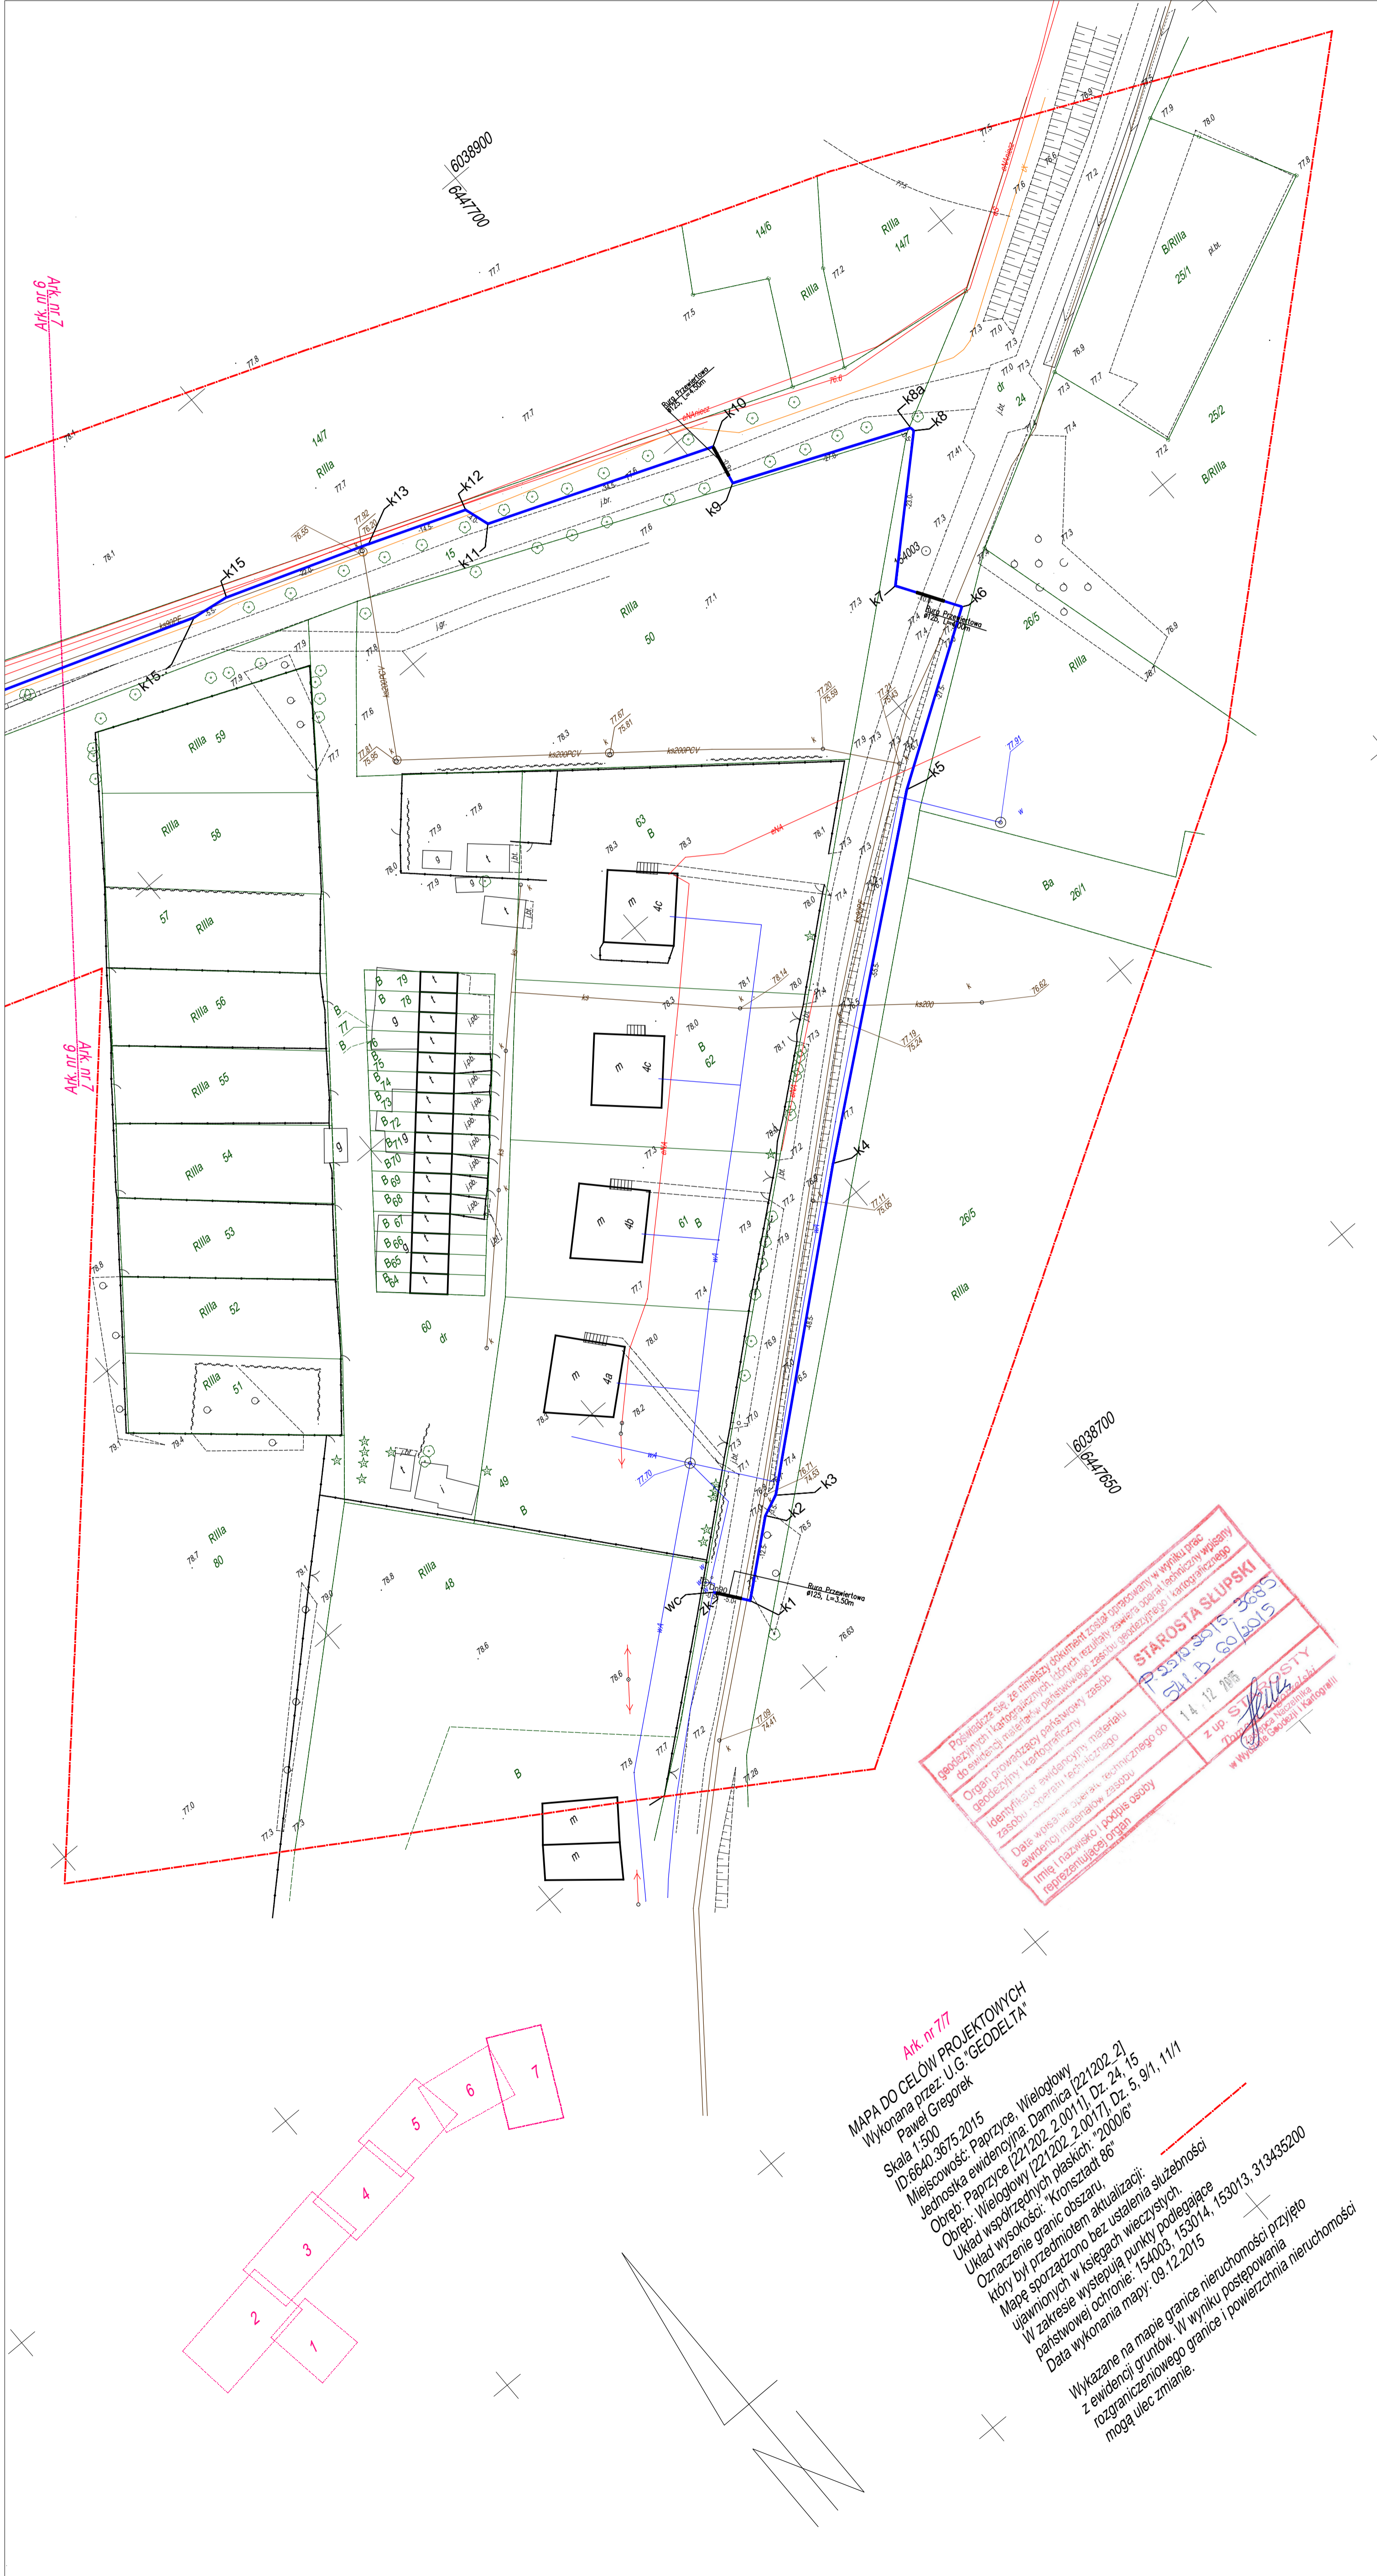

Za zgodność mapy do celów projektowych z
oryginałem:

inż. Henryk Ragin

| | |
|--|--|
| 1 : 500 | INWESTOR: Gmina Dammica ul. Górna 1 76-231 Dammica |
| RYS. NR 1/7 | OBIEKT : Rozbudowa sieci wodociągowej Paprzyce - Wielogłowy gm. Dammica |
| DATA : 12.2015 | PROJEKTOWAŁ: inż. Henryk Ragin, inżynier nr. 15000/2015-06-03 |
| TEMAT : Plan zagospodarowania terenu Sieć wodociągowa | |
| SPRAWDZIŁ: inż. Leszek Cwirko | |
| upr.proj.nr POM/0209/POOS/08 upr.proj.nr UAN/8346/103/82 | |

Poprawia się, że niniejszy dokument został opracowany w wyniku prac
geodezyjnych kartograficznych, których rezultatem twórcą jest techniczny własny
do ewidencji nieruchomości, których rezultatem twórcą jest techniczny własny
Organ prowadzący geodezyjne prace
Identyfikacja ewidencyjnym materiału
zasobu - sterami technicznym
Data wnoszenia: 14.12.15
Imię i nazwisko osoby
ewidencji materiału zasobu
reprezentującej organ

STAROSTA SŁUPSKI
P. 2520-2015-2685
SŁ. B. 60/1015

z up. SŁUPSKI
Dział geodezji i kartografii
www.starosta.slupsk.pl

Ak nr 77
MAPA DO CELÓW PROJEKTOWYCH
Wykonana przez: U.G. "GEODELTA"
Pawel Gregorek

Skala 1:500
Miejscowość: Paprzyce, Wielogłowy
ID: 6840.3675.2015
Obszar ewidencyjny: Dammica [221202.2.0011], Dz. 24, 15
Obręb: Wielogłowy [221202.2.0017], Dz. 5, 9/1, 11/1
Układ wysokościowy: "Konsztadt 86"
Oznaczenie granic aktualizacji:
który był przedmiotem bez ustalenia służebności
Mapę sporządzono bez ustalenia punktu podlegającego
ujawnionym w księgach wieczystych
państwowej ochronie: 154003, 153014, 153013, 313435200
Data wykonania mapy: 09.12.2015

Wykazane na mapie granice nieruchomości przyjęto
z ewidencji gruntów. W wyniku postępowania
rozgraniczeniowego granice i powierzchnia nieruchomości
mogą ulec zmianie.