

obr. Zagórzycza cz. dz. 73
skala 1 : 500


Mapa do celów projektowych
Sporządzona w czerwcu 2015 r.
przez UGIK "SMARTGEO" Grzegorz Dwulit
Geodezyjny układ współrzędnych płaskich "2000 strefa 6"
Układ odniesienia wysokości Kronsztadt "1986"
Mapa aktualna na dzień 23.06.2015 r.
zakres opracowania

ID: 6640.1676.2015

Mapę sporządzono bez ustalenia służebności
ujawnionych w księgach wieczystych
W zakresie mapy znajdują się punkty osnowy geodezyjnej
prawem chronione przed zniszczeniem nr: 2018
Wykazane na mapie granice nieruchomości przyjęto z ewidencji gruntów.
W wyniku postępowania rozgraniczeniowego granice
i powierzchnie nieruchomości mogą ulec zmianie.

Sporządził:
Geodeta uprawniony:
Grzegorz Dwulit
m.in. Grzegorz Dwulit

GEODETA UPRAWNIONY
Grzegorz Dwulit
Upr. nr 7906
SZKIC ORIENTACYJNY 1:25000

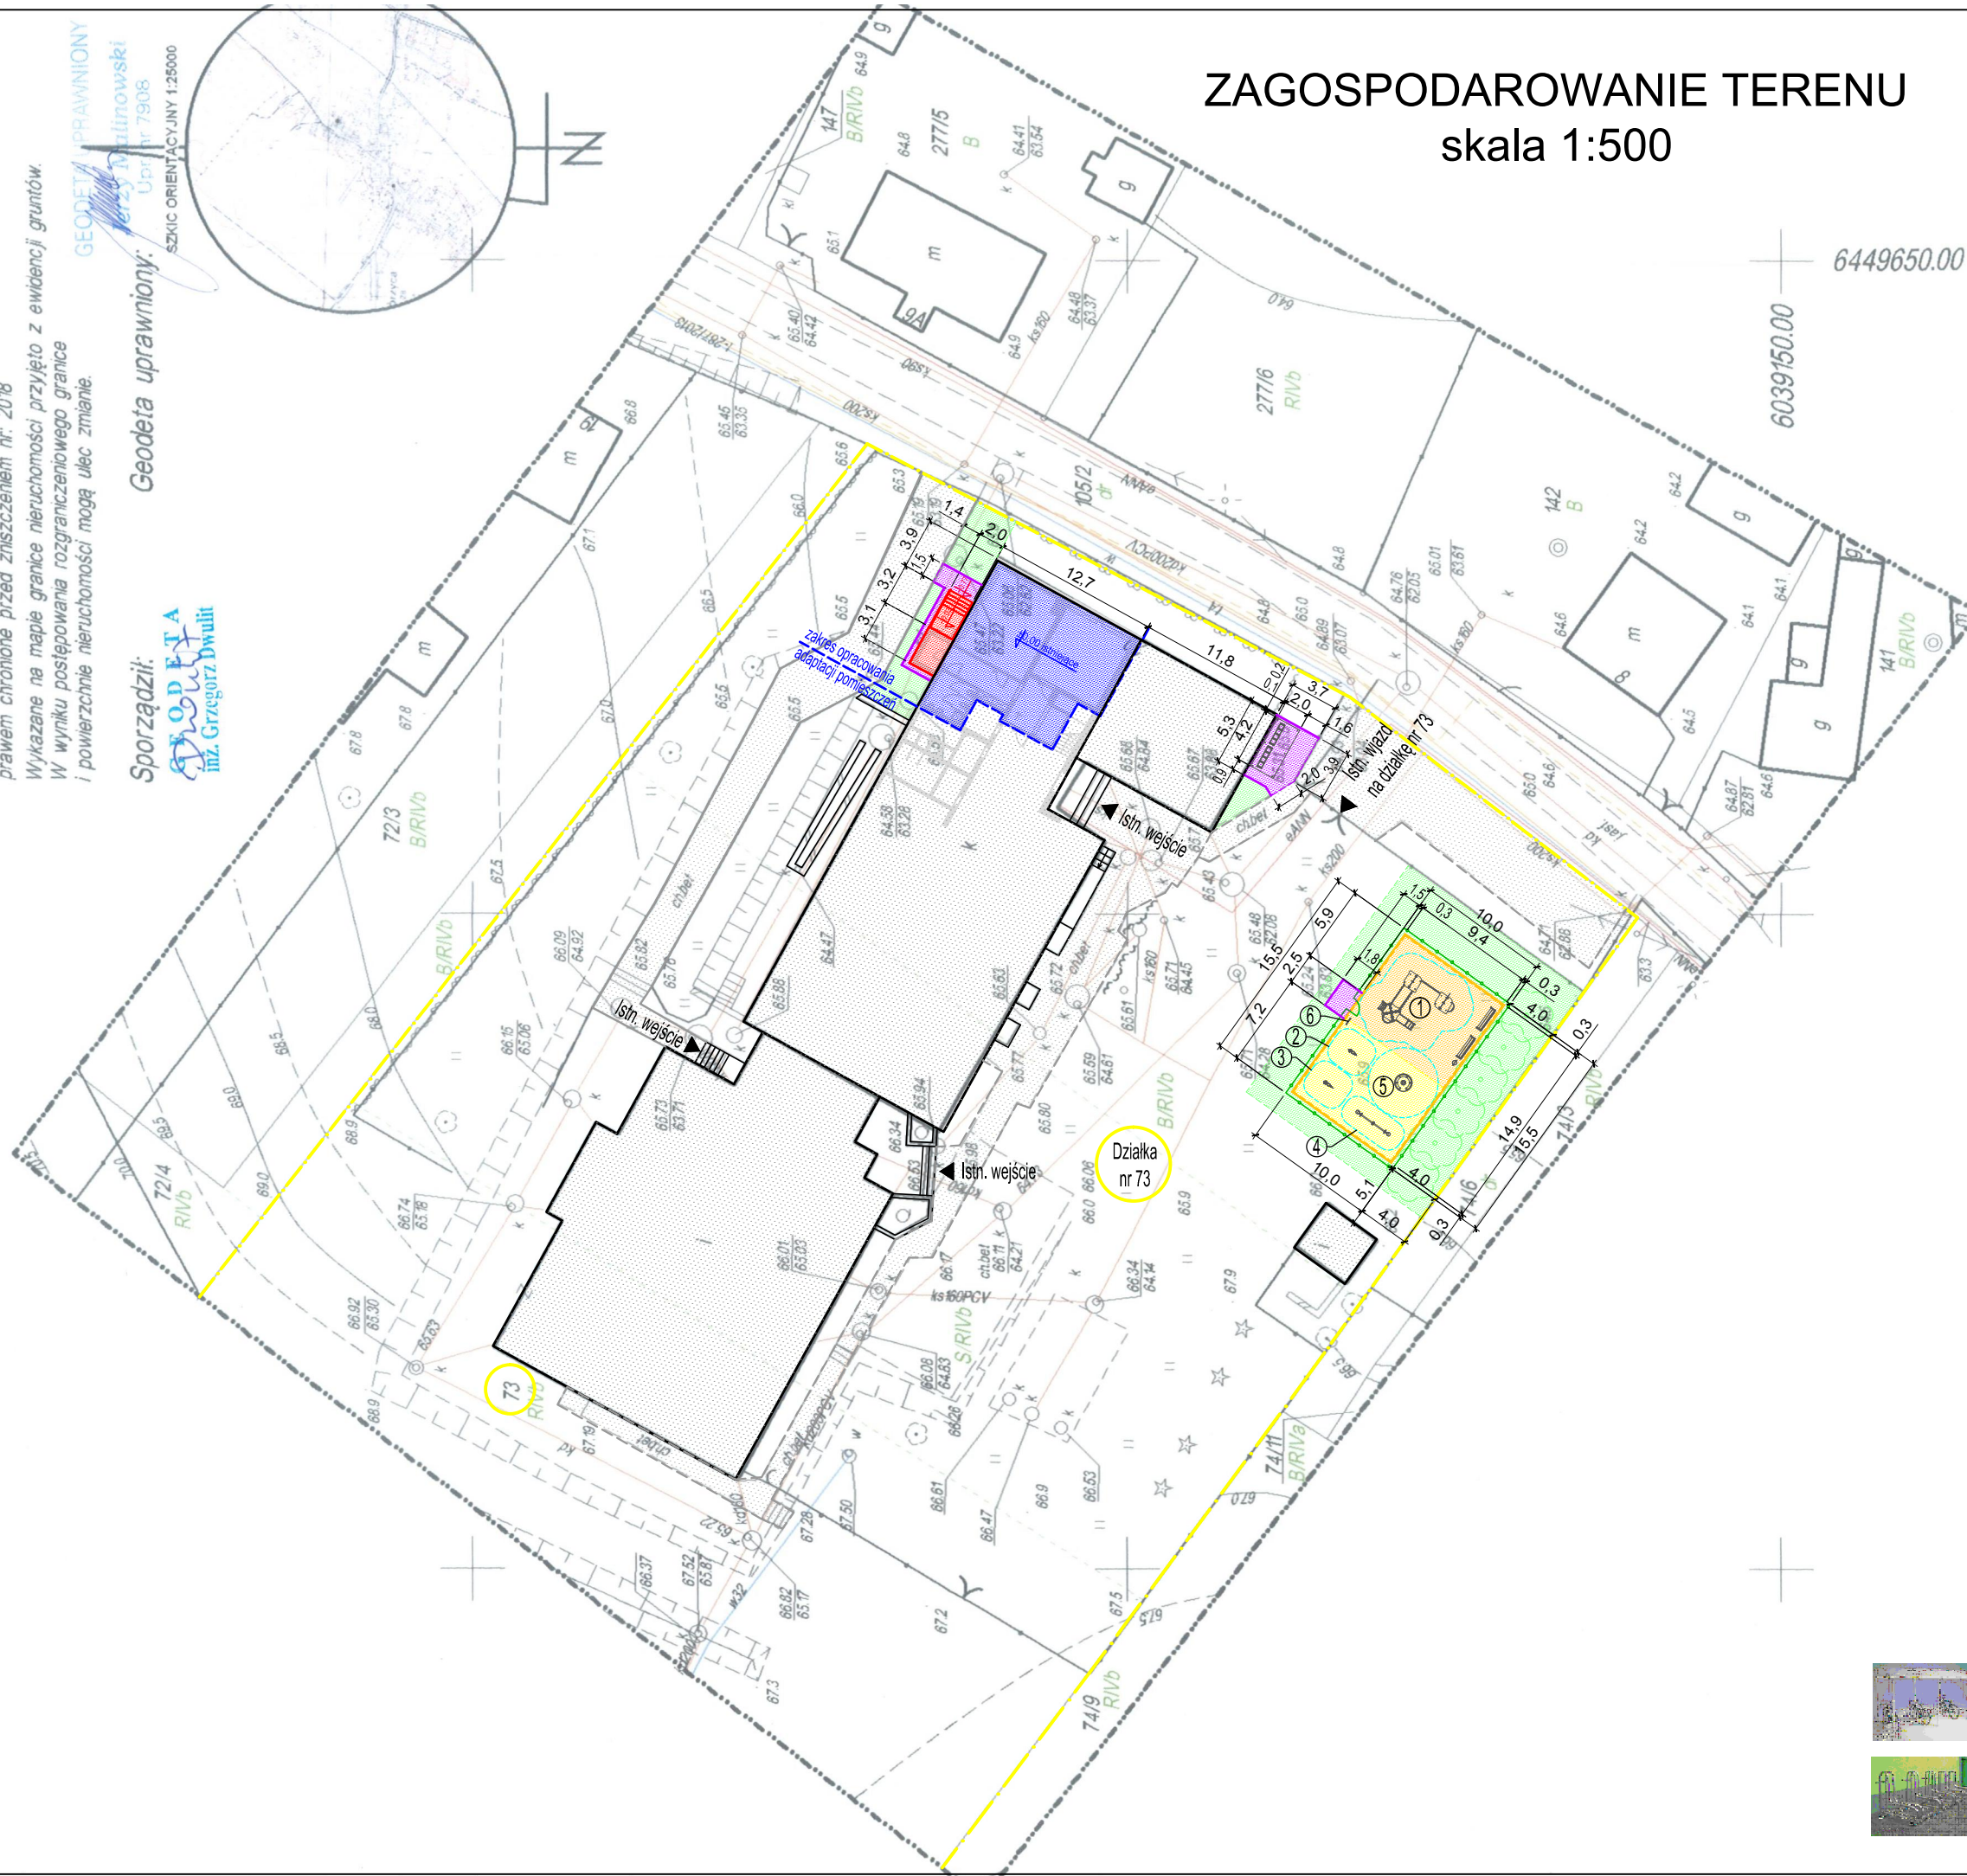


ZAGOSPODAROWANIE TERENU

skala 1:500

LEGENDA:

- GRANICA DZIAŁKI NR 73
- ZAKRES OPRACOWANIA ADAPTACJI POMIESZCZEŃ
- ISTNIEJĄCE ZABUDOWANIA NA TERENIE SZKOŁY
- ISTNIEJĄCY TEREN UTWARDZONY
- PROJ. WIATROŁAP
- PROJ. OGRODZENIE PLACU ZABAW - KOLOR ZIELONY
- PROJEKTOWANA NAWIERZCHNIA BEZPIECZNA WSU 1.8 - KOLOR ZIELONY
- PROJEKTOWANA NAWIERZCHNIA BEZPIECZNA WSU 1.3 - KOLOR ZIELONY
- PROJEKTOWANE OBRZEŻE ZEWNĘTRZNE 8x30 KOLOR SZARY
- PROJEKTOWANE OBRZEŻE WEWNĘTRZNE 6x26 KOLOR SZARY
- PROJEKTOWANY TEREN UTWARDZONY KOSTKA BETONOWA gr.6cm - KOLOR SZARY
- PROJEKTOWANE OBRZEŻE BETONOWE 6x26 KOLOR SZARY
- PROJEKTOWANA ZIELEŃ - TRAWA
- PROJEKTOWANA ZIELEŃ - NASADZENIA DZEW Jarzab mączny - szt.6
- PROJ. ŁAWKA - szt.2
- PROJ. KOSZ NA ŚMIECI - szt.1
- PROJ. PLAC ZABAW URZĄDZENIE ZABAWOWE - szt.1
- PROJ. PLAC ZABAW BUJAK "SKUTER" - szt.1
- PROJ. PLAC ZABAW BUJAK "KONIK" - szt.1
- PROJ. PLAC ZABAW HUŚTAWKA DIAGONALNA - szt.1
- PROJ. PLAC ZABAW KARUZELA - szt.1
- PROJ. PLAC ZABAW REGULAMIN - szt.1
- PROJ. WIATA NA ROWERY (10stanowisk) - szt.1
- PROJ. STOJAK ROWEROWY - szt.2

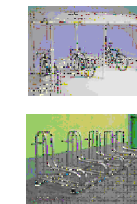

Poważsza się, że niniejszy dokument został opracowany w wyniku prac geodezyjnych i kartograficznych, których rezultaty zawiera aparat techniczny wpięty do ewidencji i kartograficznych	
Organ prowadzący państwowy zasób geodezyjny i kartograficzny	STAROSTA SŁUPSKI
Identyfikator ewidencyjny materiału zasobu - operatu technicznego	P. 2212. 2015. 2038 54.19 Bu-15/2015
Data wpisania operatu technicznego do ewidencji materiałów zasobu	09.07.2015 r.
Imię, nazwisko i podpis osoby reprezentującej organ	STAROSTY z up. Góralaka Joanna Góralaka GŁÓWNY SPECJALISTA WYDZIAŁU GEODEZJI I KARTOGRAFII

 mgr inż. Anna Wąchnicka ul. Krzywa 48, 76-200 Słupsk tel. kom.: 0 510 26 56 23 e-mail: amw.projektowanie@gmail.com	
OBIEKT: ADAPTACJA BUDYNKU ZESPOŁU SZKÓŁ W ZAGÓRZCY NA POTRZEBY NOWO TWORZONYCH MIEJSC W ODDZIAŁACH PRZEDSZKOLNYCH • ADAPTACJA DWÓCH SAL LEKCYJNYCH NA ODDZIAŁ PRZEDSZKOLNY. • BUDOWA DODATKOWEGO WEJŚCIA DO BUDYNKU (WIATROŁAPU) • BUDOWA PLACU ZABAW Z NAWIERZCHNIĄ BEZPIECZNA, • BUDOWA MATY NA ROWERY	
ADRES: Działka nr 73, obręb Zagórzycza Gmina Damnica	
INWESTOR: Gmina Damnica ul. Górna 1, 76-231 Damnica	
STADIUM: PROJEKT BUDOWLANY	
TYTUŁ RYSUNKU: ZAGOSPODAROWANIE TERENU	
BRANŻA:	SKALA:
ARCHITEKTURA / KONSTRUKCJA / SANITARNIA / ELEKTRYCZNA	1:500
PROJEKTANT - b. architektoniczna	PODPIS:
mgr inż. arch. Paweł Pławski upr. nr 51/99/OL spec. architektoniczna bez ograniczeń	
PROJEKTANT - b. konstrukcja:	PODPIS:
mgr inż. Anna Wąchnicka upr. nr ZAP/0020/POOK/09 spec. konstrukcyjno-budowlanej bez ograniczeń	
PROJEKTANT - b. sanitarna:	PODPIS:
mgr inż. Tadeusz Nowakowski upr. nr AN 8346/152/84 spec. instalacyjno-inżynierska	
PROJEKTANT - b. elektryczna:	PODPIS:
techn. Henry Jakuba upr. nr AN/8346/85/82 spec. instalacyjno-inżynierska w zakresie instalacji elektrycznych	
DATA:	NR RYSUNKU:
SIERPIEŃ 2015	1