


PROJEKT ZAGOSPODAROWANIA TERENU 1:500

22/202\_2\_0006 gm. Darnica  
obr. Darnica cz. dz. 7/2, 187/9  
skala 1 : 500  
ID 6640.1617.2016

Mapa do celów projektowych  
Sporządzona w czerwcu 2016r.  
przez Z.U.G. Danuta Michel  
Geodezjny układ współrzędnych płaskich "2000 strefa 6"  
Układ odniesienia wysokości Kronsztadt "1986"  
Mapa opracowana na dzień 21.06.2016 r.  
Zakres opracowania

Mapa sporządzona bez ustalenia skutków  
użytkowych w kątach wieżyściach  
W zakresie mapy znajdują się punkty osnowy geodezyjnej  
prawem chronione przed zniszczeniem nr. 2241.  
Wykazano na mapie granice nieruchomości przyjęto z ewidencji gruntów.  
W wyniku zastosowania współrzędnych gruntu  
i powierzchni nieruchomości mogą ulec zmianie.


GEODETA UPRAWNIONY  
Danuta Michel  
zawołanie GUGK 11 4013

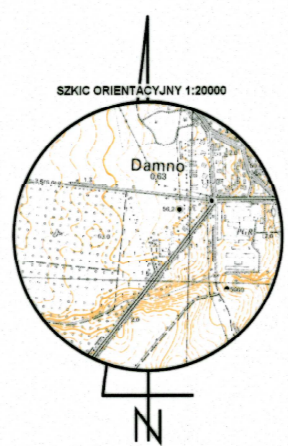

Podawca nie zastrzeżony zastrzeżony w wyniku prac geodezyjnych i kartograficznych, których rezultaty jawne opublikowane zostały do publicznej wiadomości państwowego zasobu geodezyjnego i kartograficznego	
Organ prowadzący państwowy zasób geodezyjny i kartograficzny	STAROSTA SŁUPSKI
Identyfikator ewidencyjny materiału zasobu państwowego	2212.2016.2131 S14.06.04-1/2016
Data wpisania operatu technicznego do ewidencji materiałów zasobu	05.09.2016
Imię i nazwisko i podpis osoby reprezentującej organ	

PROJEKT ZAGOSPODAROWANIA TERENU  
WYKONANO NA KOPII MAPY DO CELÓW  
PROJEKTOWYCH PRZYJĘTEJ DO EWIDENCJI  
MATERIAŁÓW PAŃSTWOWEGO ZASOBU  
GEODEZYJNEGO I KARTOGRAFICZNEGO

mgr inż.  
JULIUSZ BERNAŁ  
GPIB.7342.1032/91

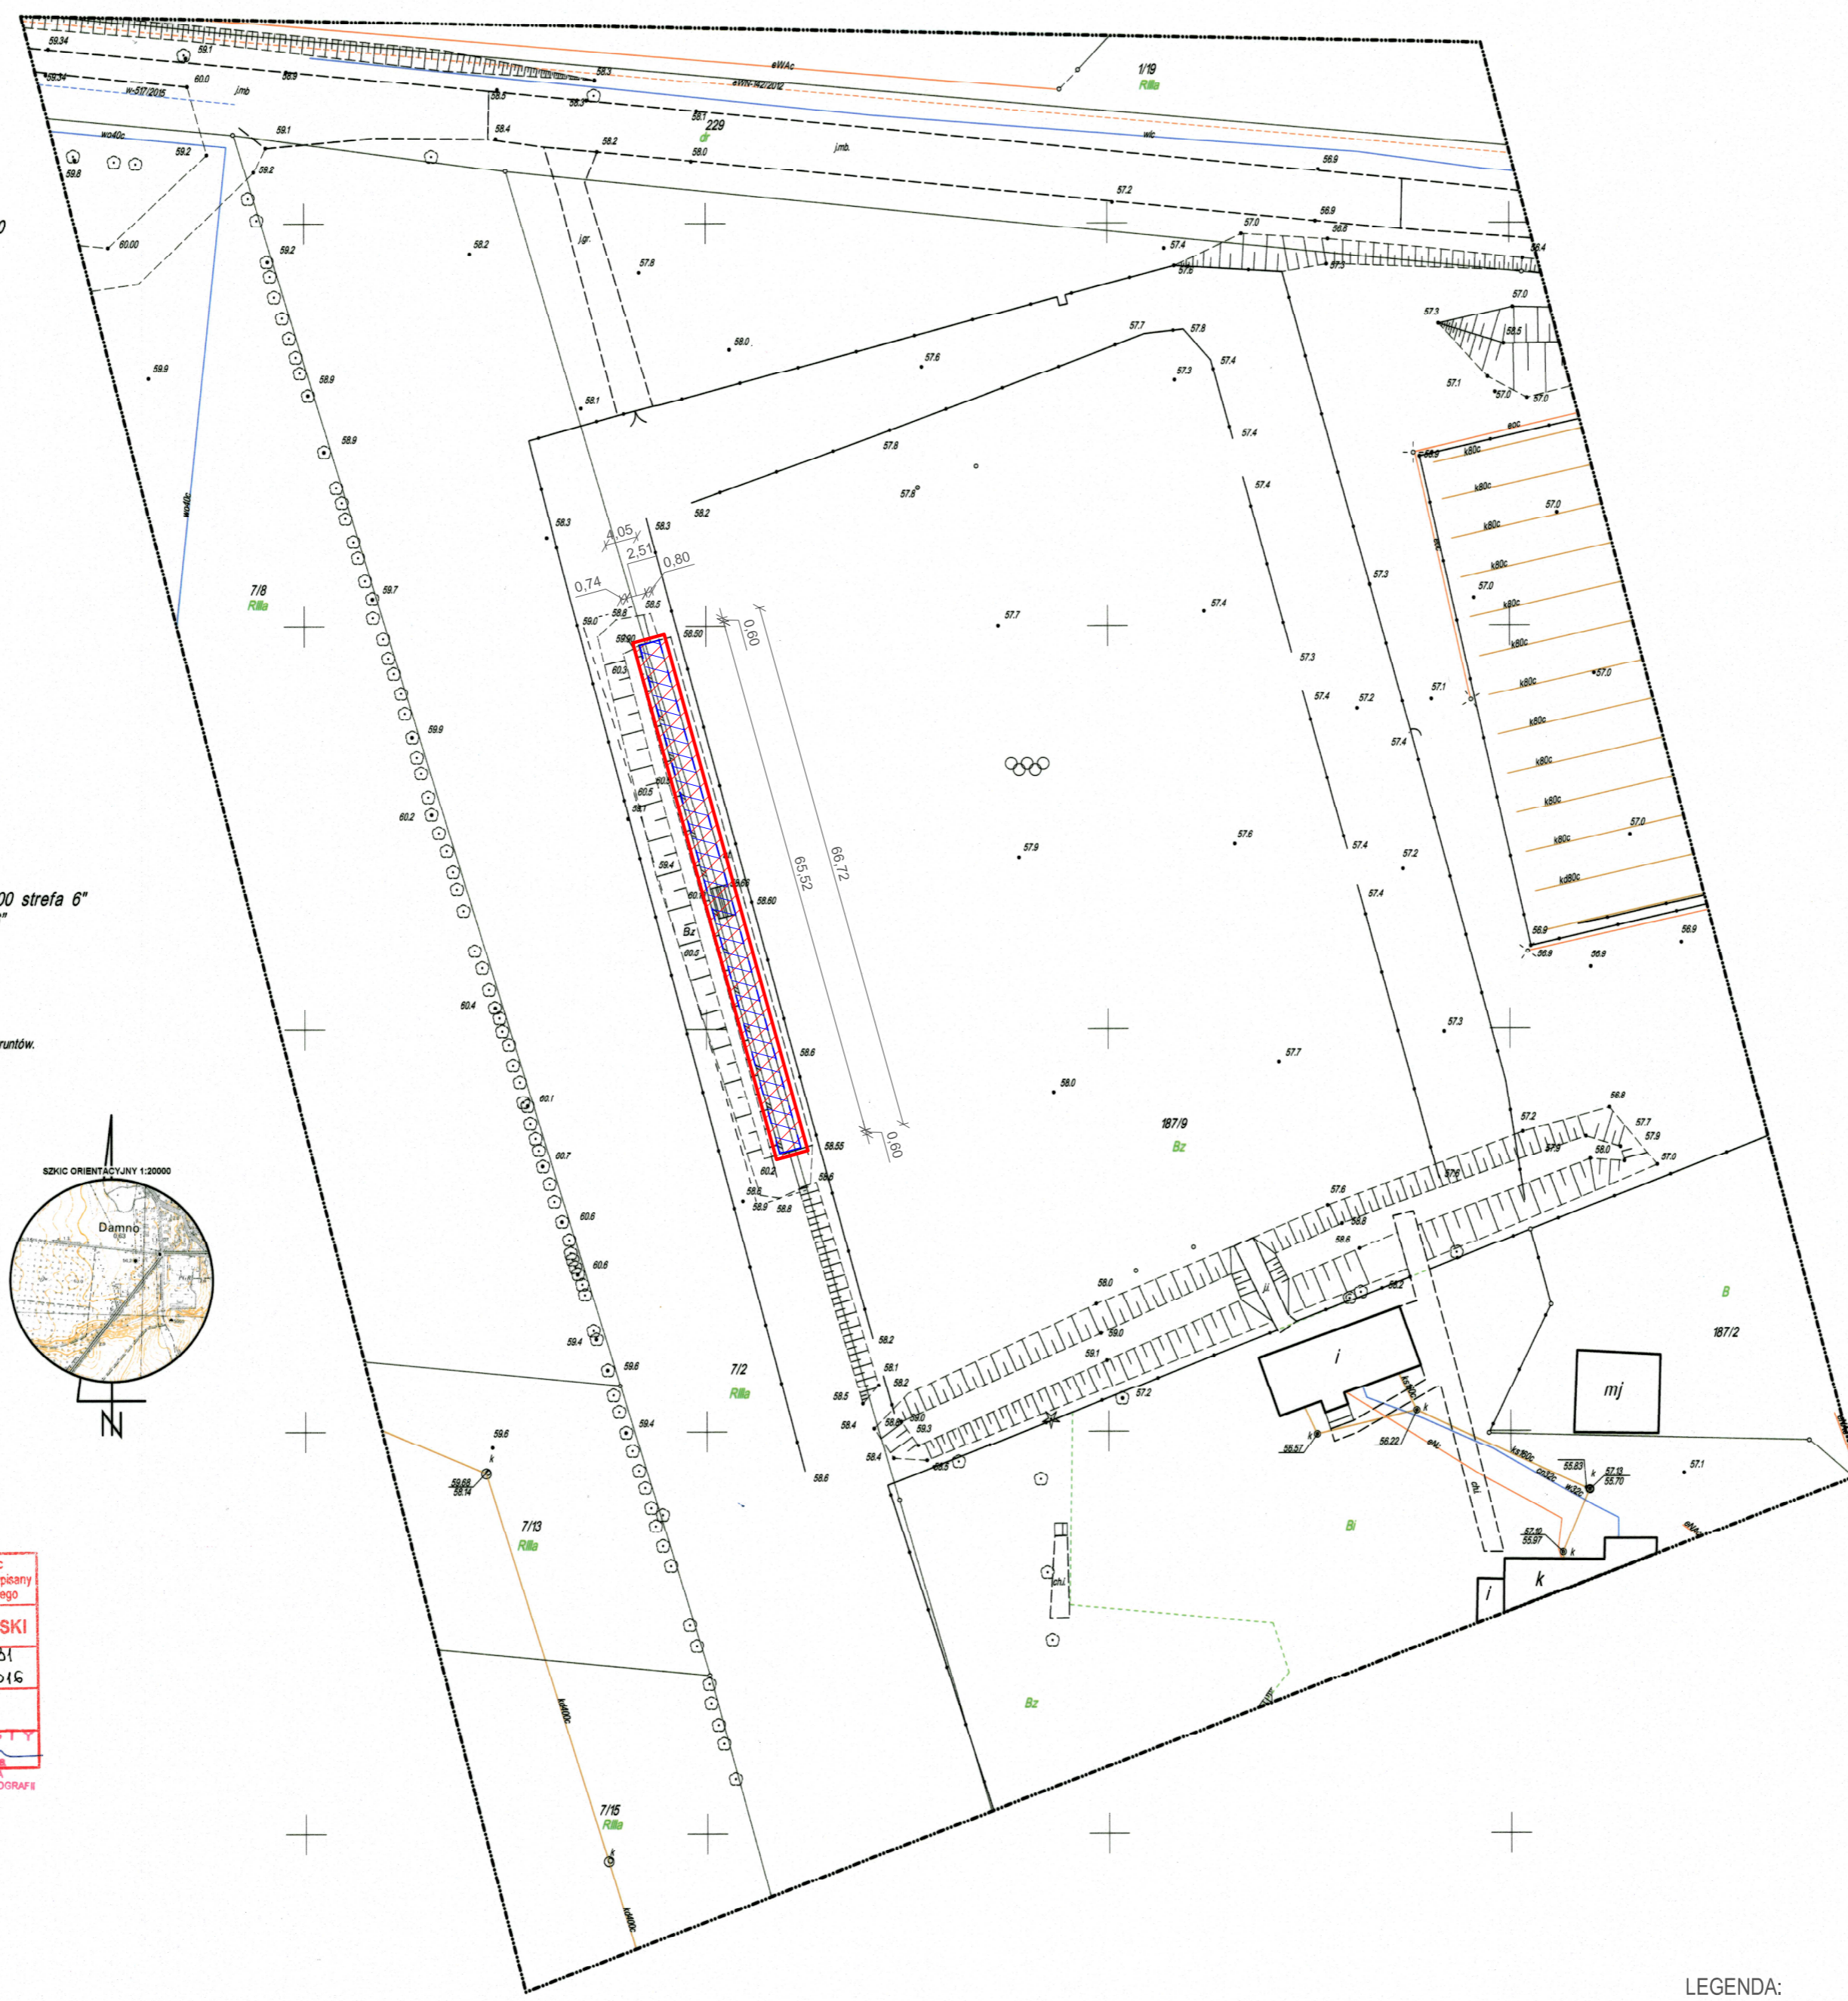

LEGENDA:

- PROJEKTOWANE ZADASZENIE
- ISTNIEJĄCE TRYBUNY

PROJEKT: BUDOWA ZADASZENIA TRYBUN NA STADIONIE		JEDYNOŚĆ PROJEKTOWA PROJEKTOWANIE I NADZÓR mgr inż. Juliusz Bernat 76-200 Słupsk ul. Władysława 28 93 600 00 50 44 71 77 e-mail: juliuszbernat@wp.pl	
ADRES: DARNICA, DZIAŁKA NR 187/9, 7/2 gm. DARNICA		AUTOR: techn. bud. MARIJA NIZIAJSKA UAN.0346.966/99	PODPIS:
Tytuł, rysunek: PROJEKT ZAGOSPODAROWANIA TERENU		SPRACOWUJĄCY: mgr inż. JULIUSZ BERNAŁ GPIB.7342.1032/91	PODPIS:
RYC:	SKALA: 1	DATA: 01.2017	