


**PLAN ZAGOSPODAROWANIA TERENU
SIECI WOD.-KAN. STAROSTWO POWIATOWE
OSIEDLE RYBACKIE W DAMNICY
skala 1 : 500**

- 1. SIEC WODOCIĄGOWA**
- projektowany wodociąg
- k - kolana luki żel-wod.
w1, w2 - wadki do istn. sieci wodociągowej
zgs - zasawa kom. żel-wod.
k - trójnik żel-wod.

- 2. KANALIZACJA SANITARNA CIŚNIENIOWA**
- projektowane rurociągi tłoczne ścieków
P1 - projektowana przepompownia ścieków
si - wadka do istn. sieci

Za zgodność z zrynkogramem mapy do celów projektowych:
inż. Henryk Rągin

SKALA 1 : 500	INWESTOR: Gmina Damnica ul. Głoma 1 76-231 Damnica
RYS. NR 2/1	OBIEKT: Sieć wod.-kan. dla Osiedla Rybackiego w Damnicy
DATA: 08.2016	TEMAT: Plan Zagospodarowania Terenu Projektowo-Wykonawcze Rągin Henryk Ciepłych 6/27 76-200 Starostwo Powiatowe ul. 601-68-63
PROJEKTOWAŁ: inż. Henryk Rągin	SPRAWDZIŁ: inż. Keszek Cwińko
upr. proj. nr: POM/22/09/POOS/08 upr. proj. nr: LAN/16346/103/82	

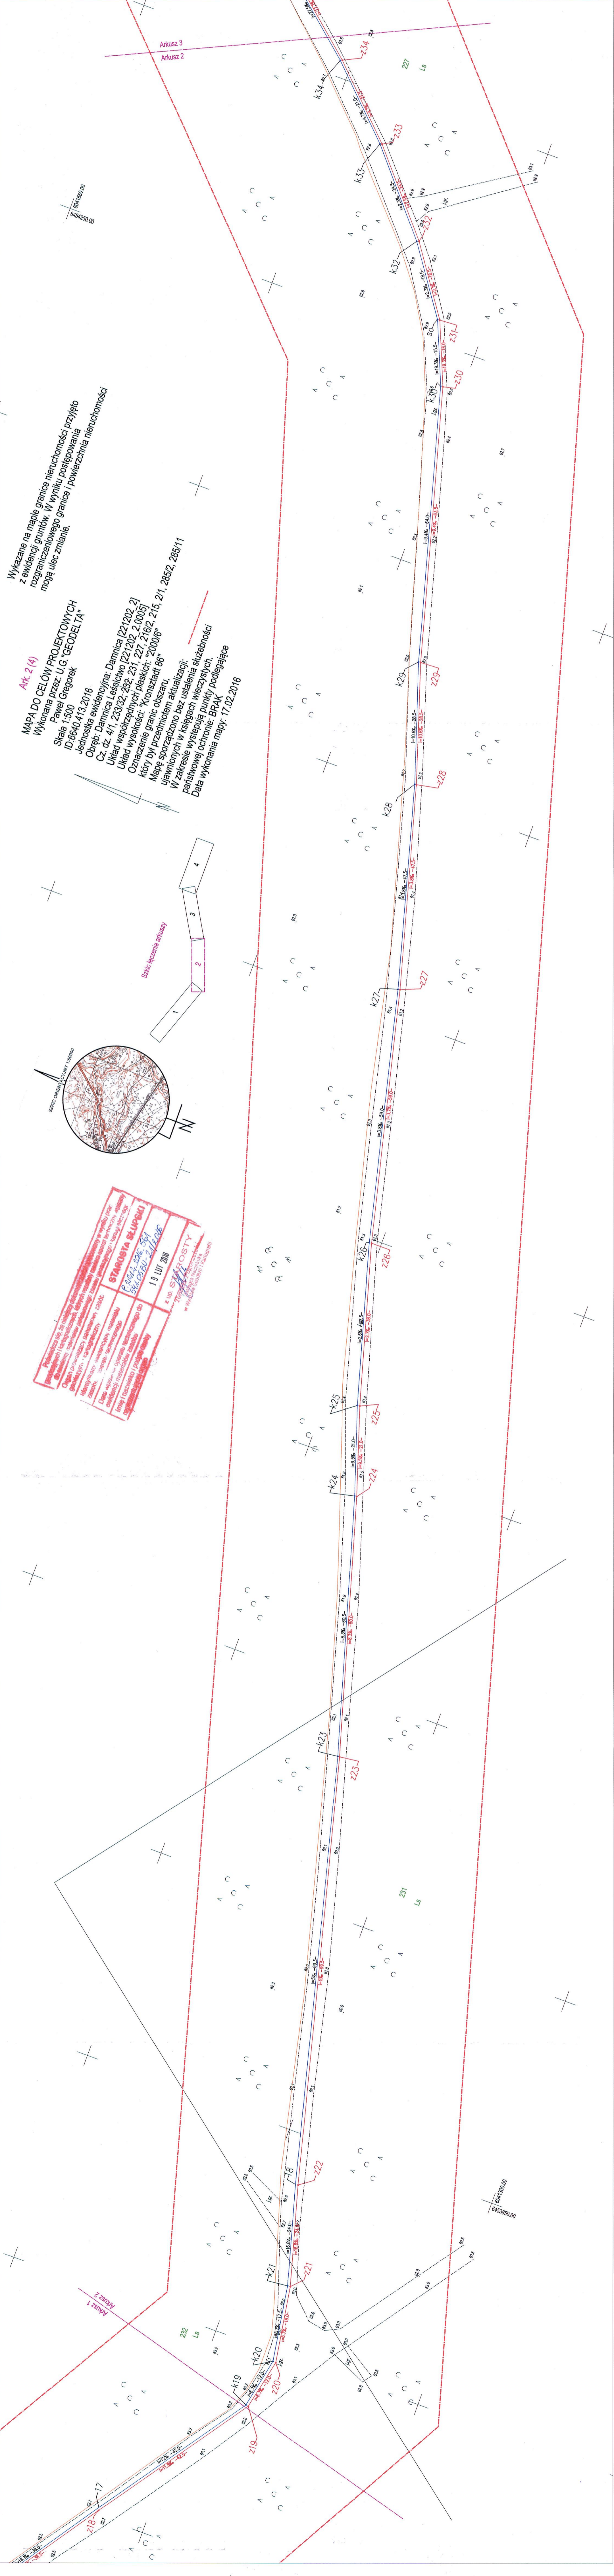

Wykazane na mapie granice nieruchomości przyjęto z ewidencji gruntów. W wyniku postępowania rozgraniczeniowego granice i powierzchnia nieruchomości mogą ulec zmianie.

Art. 2 (4)
MAPA DO CELÓW PROJEKTOWYCH
Wykonana przez: U.G. "GEODELTA"
Paweł Gregorek
Skala 1:500
ID: 6640_413-2016
Jednostka ewidencyjna: Damnica [221202_2]
Cz. dz. 4/1, 233/32, 232, 231, 227, 216/2, 2.0005]
Układ współrzędnych płaskich: "2000" g
Oznaczenie granic płaskich: "2000" g
Który był przedmiotem aktualizacji:
ujawnionych w księgach wieczystych,
państwowej ochronie: BRAK
Data wykonania mapy: 17.02.2016



STAROSTA BŁUPSKI
Paweł Cwińko
19 LUT 2016
WYKONANO W BIURO WYKONAWCZYM
WYKONAWCA: WYKONAWCZA FIRMOWA
WYKONAWCZA FIRMOWA