


**PROJEKT ZAGOSPODAROWANIA TERENU 1:500
PRZEBUDOWA BUDYNKU PO BYŁEJ REMIZIE
WRAZ ZE ZMIANĄ SPOSOBU UŻYTKOWANIA
NA CELE ADMINISTRACYJNE
- DOBUDOWA KLATKI SCHODOWEJ
D A M N I C A dz. nr 146 gm. Damnica**

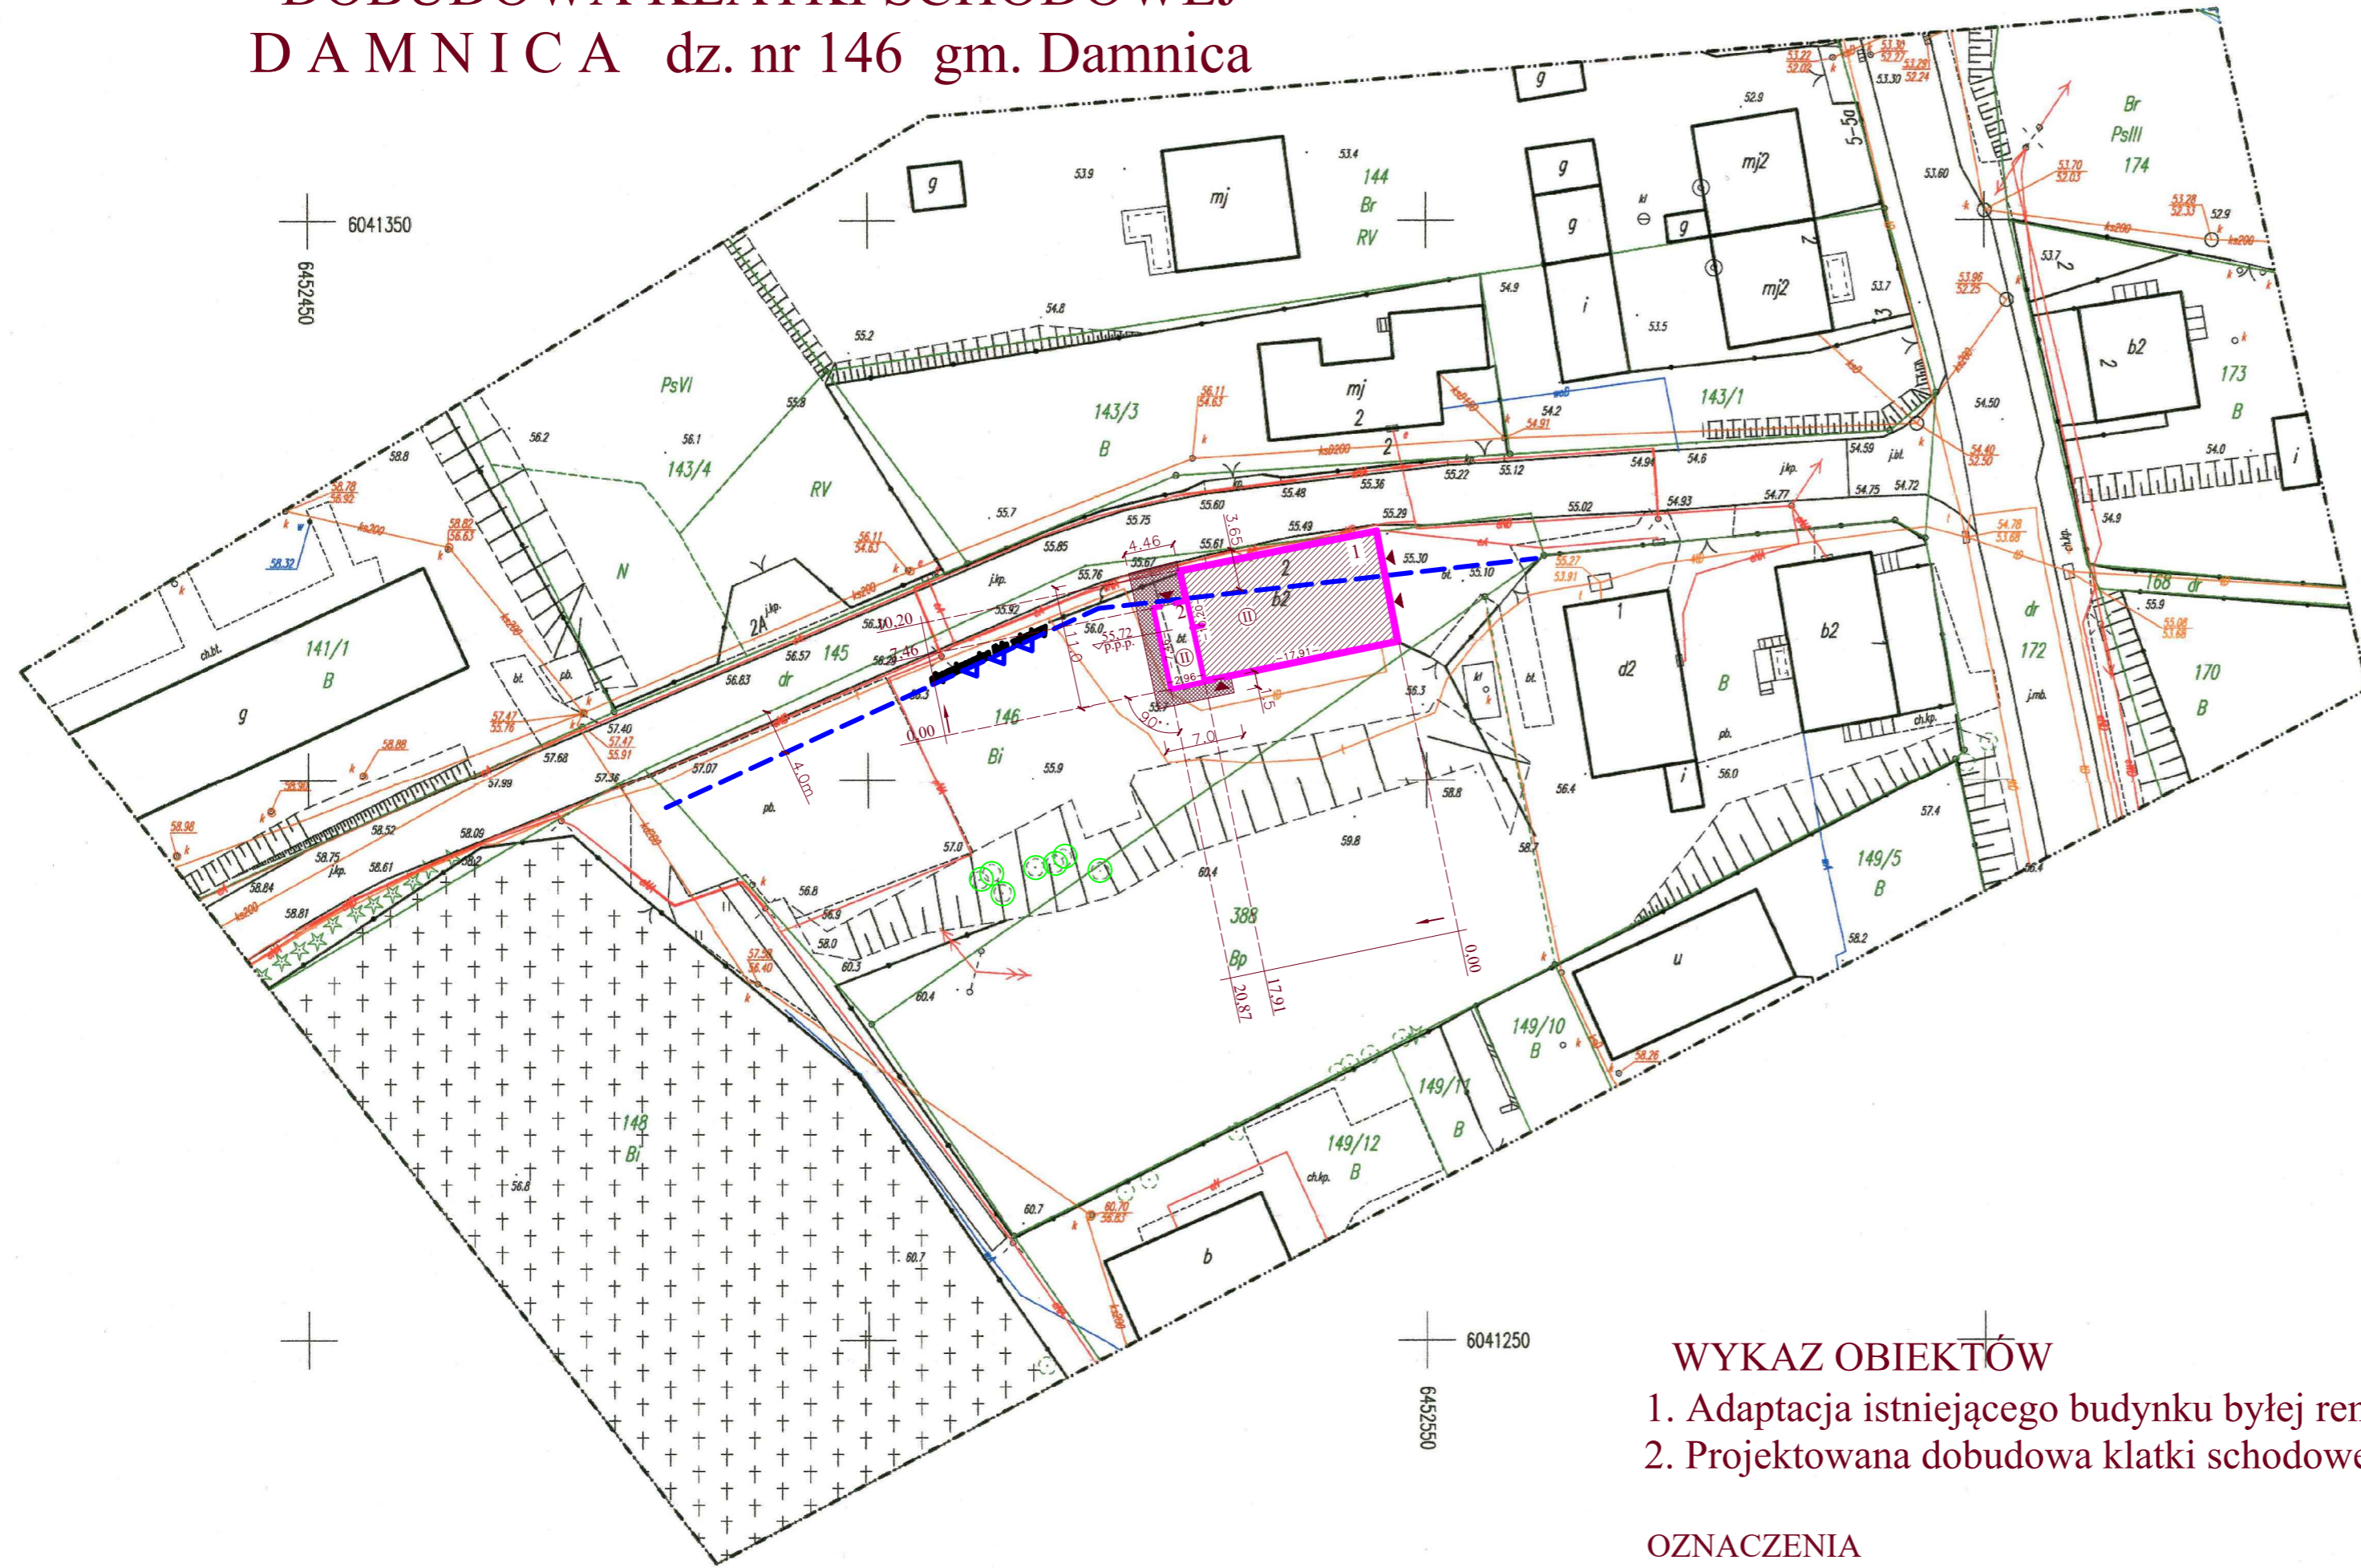

- WYKAZ OBIEKTÓW**
1. Adaptacja istniejącego budynku byłej remizy
 2. Projektowana dobudowa klatki schodowej

- OZNACZENIA**
- adaptacja istn. budynku
 - proj. dobudowa klatki schodowej
 - proj.utwardzenie-kostka betonowa
 - wejścia, ilość kondygnacji
 - nieprzekraczalna linia zabudowy
 - istni. zielen

Mapa do celów projektowych 1:500
woj.: pomorskie
gm.: Damnica [221202_2]
obręb: Damnica [221202_2.0004]
obiekt: dz. nr 146

Mapę wykonano w styczniu 2019 r. przez
Z. U. G. "GEO-NORD" w Ustce.
Mapa aktualna na dzień 29.01.2019r.

----- zakres aktualizacji mapy

Mapę sporządzono bez ustalenia służebności
ujawnionych w księgach wieczystych.
Wskazane na mapie granice nieruchomości przyjęte z ewidencji gruntów.
W wyniku postępowania rozgraniczeniowego granice i powierzchnia
mogą ulec zmianie.

Geodezyjny układ współrzędnych płaskich "2000 strefa 6".
Układ odniesienia wysokości Kransztadt "86".

ID: 6640.269.2019

Wykonał: Jerzy Malinowski, nr upr. 7908, zakres uprawnień 1 i 2.

Mapa przedstawia granice ewidencyjne
według zbiorów danych PZGIK.

Poswiadcza się, że niniejszy dokument został opracowany w wyniku prac geodezyjnych i kartograficznych, których rezultaty zawiera operat techniczny wpisany do ewidencji materiałów państwowych zasobu geodezyjnego i kartograficznego	
Organ prowadzący państwowy zasób geodezyjny i kartograficzny	STAROSTA SŁUPSKI
Identyfikator ewidencyjny materiału zasobu - operatu technicznego	7 2212. 2019. 500
Data wpisania operatu technicznego do ewidencji materiałów zasobu	0 6 02 2019
Imię i nazwisko i podpis osoby reprezentującej organ	z up. STAROSTY <i>Małgorzata Kancelarska</i> PODINSPEKTOR WYDZIAŁ GEODEZJI I KARTOGRAFII

PROJEKT WYKONANO NA KOPII MAPY
DO CELÓW PROJEKTOWYCH

mgr. inż. Juliusz Bemnat
upr. konstrukcyjne bez ogrn.
GP1117342/1032/91

PROJEKT: Przebudowa budynku po byłej remizie wraz ze zmianą sposobu użytk. na cele administr. - dobudowa klatki schodowej	JEDNOSTKA PROJEKTOWA: PROJEKTOWANIE I NADZÓR mgr inż. Juliusz Bemnat 76-200 Słupsk, ul. Włodkowica 28 tel/fax (0-59) 845-71-77 e-mail: juliuszbemnat@wp.pl
ADRES: Damnica, ul. Strażacka 3 dz. nr 146 gm. Damnica	
TYTUŁ RYSUNKU: Projekt zagospodarowania terenu	PROJEKTANT: mgr inż. Bemnat K. KIEPUSZEWSKI AN 8346 / 16 / 83
RYŚ: 01	SKALA: 1:500
	DATA: 03.2019
	SPRAWDZIŁ: [Signature]
	PODPIS: [Signature]