


# RZUT FUNDAMENTÓW

skala 1:50

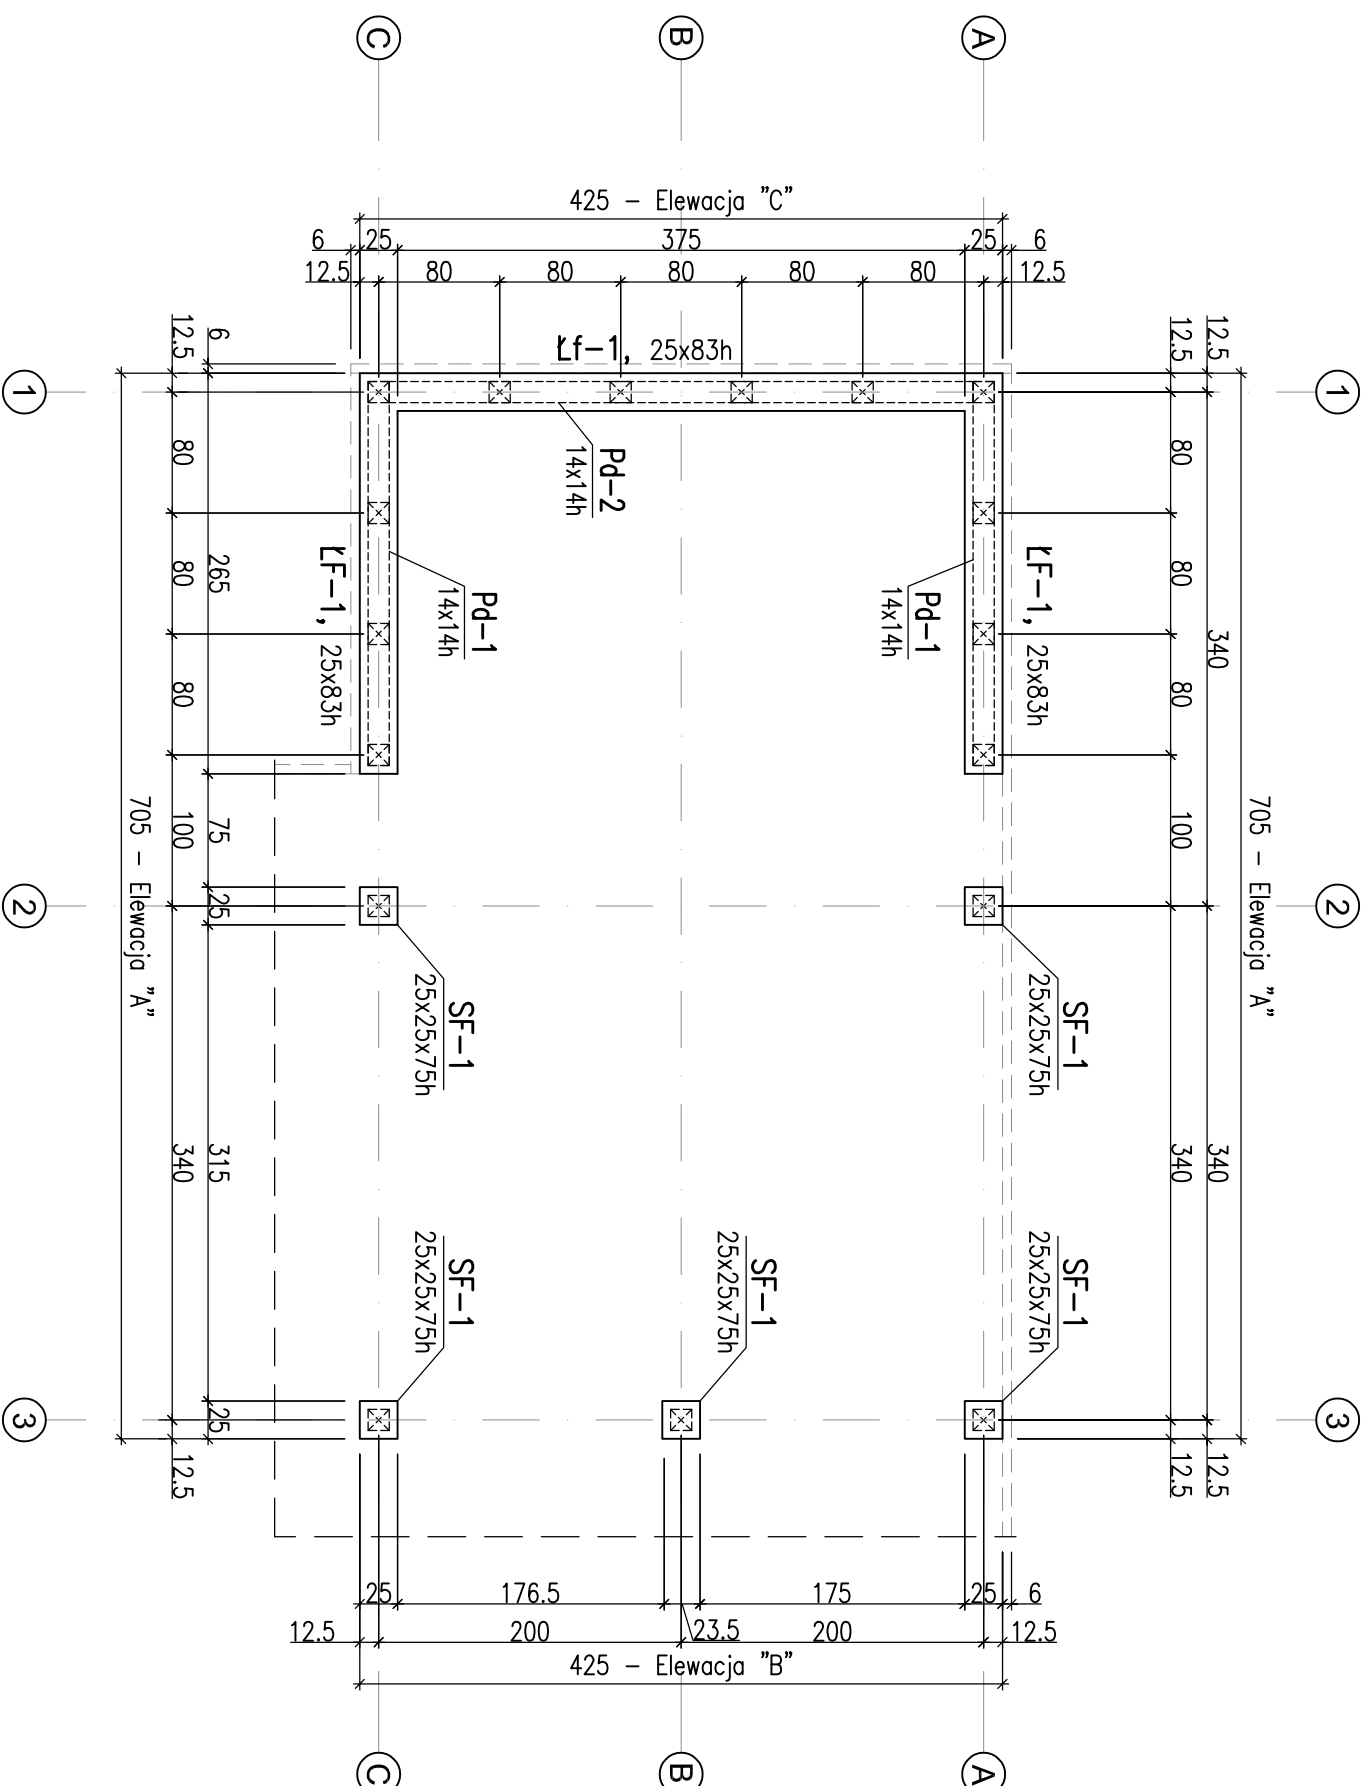

- UWAGI:**
1. Fundamenty wykonane beton B20, chudy beton B10, gr.10cm
  2. Otulina: dolna 5cm; boczna 3cm
  3. Fundamenty należy wykonać w suchym wykopie. Należy zabezpieczyć wykop fundamentowy przed zalaniem przez wody gruntowe, powierzchniowe lub opadowe.
  4. Zestawienie stali zbrojeniowej nr 1
  5. Prace należy prowadzić zgodnie ze Sztuką Budowlaną i z zachowaniem przepisów o Bezpieczeństwie i Ochronie zdrowia.

**AN AMW**  
BIURO PROJEKTÓW

mgr inż. Anna Wąchnicka  
ul. Krzywa 48, 76-200 Słupsk  
tel. kom.: 0 510 26 56 23  
e-mail: amw.projektowanie@gmail.com

**OBIEKT:**  
ZAGOSPODAROWANIE TERENU  
POLEGAJĄCE NA BUDOWIE WIATY  
SZACHULCOWEJ, SIŁOWNI  
ZEWNĘTRZNEJ DO REKREACJI oraz  
ROZBUDOWIE ISTN. PLACU ZABAW;  
W MIEJSC. KARZNICZKA- GM. DAMNICA  
DZIAŁKA NR 40/9, obr. KARZNICZKA

**ADRES:**  
Działka nr 40/9, obręb Karznicka  
Gmina Darnica

**INWESTOR:**  
Gmina Darnica  
ul. Górną 1, 76-231 Darnica

**STADIUM:**  
**PROJEKT BUDOWLANY**

**TYTUŁ RYSUNKU:**  
WIATA SZACHULCOWA  
Rzut fundamentów

**BRANŻA:**  
ARCHITEKTURA / KONSTRUKCJA

**SKALA:**  
1:50

**PROJEKTANT - b. architektoniczna**  
mgr inż. arch. Paweł Pławski  
upr. nr 51199/OIOL  
spec. architektoniczna bez ograniczeń

**PROJEKTANT - b. konstrukcja:**  
mgr inż. Anna Wąchnicka  
upr. nr ZAP/0020/POOK/09  
spec. konstrukcyjno-budowlanej bez ograniczeń

**PODPIS:**

**DATA:**  
WRZESIEŃ 2016

**NR RYSUNKU:**  
4