

Ark. 2/3
Mapa do celów projektowych

Skala 1:500
Województwo: pomorskie
Powiat: słupski
Gmina: Darnica
Obręb: Darnica Leśnictwo [221202_2.0005]
dz. nr: 4/1, 229/12, 229/54

Mapa wykonana przez
Ajs Głob Katarzyna Sotwii-Szuran
76-200 Słupsk, Lękowca 4
Kierownik roboty: Patryk Szuran upr. 205566 zakres: 1.2
Mapa aktualna na dzień: 21.01.2020
ID: 6640.3730.2019

Wysokościowy układ odniesienia Kronsztadt 86
Geodezyjny układ współrzędnych płaskich 2000 strafa 6".

Nie wyklucza się istnienia w terenie innych nie wykazanych na niniejszej mapie urządzeń podziemnych, które nie były zgłoszone do inwentaryzacji.

Mapa wykonana została bez ustalenia obciążeń służebnościami gruntowymi ujawnionymi w księgach wieczystych.


Uwaga: Granice wniesiono graficznie z mapy ewidencyjnej Nie są stanem prawnym, a jedynie informacją o ich przebiegu.

W zakresie mapy znajdują się prawem chronione przed zniszczeniem punkty osnowy geodezyjnej nr: brak

Zakres aktualizacji:

Legenda: 229/54

Drzewo liściaste niepomierzone
Żywopłot

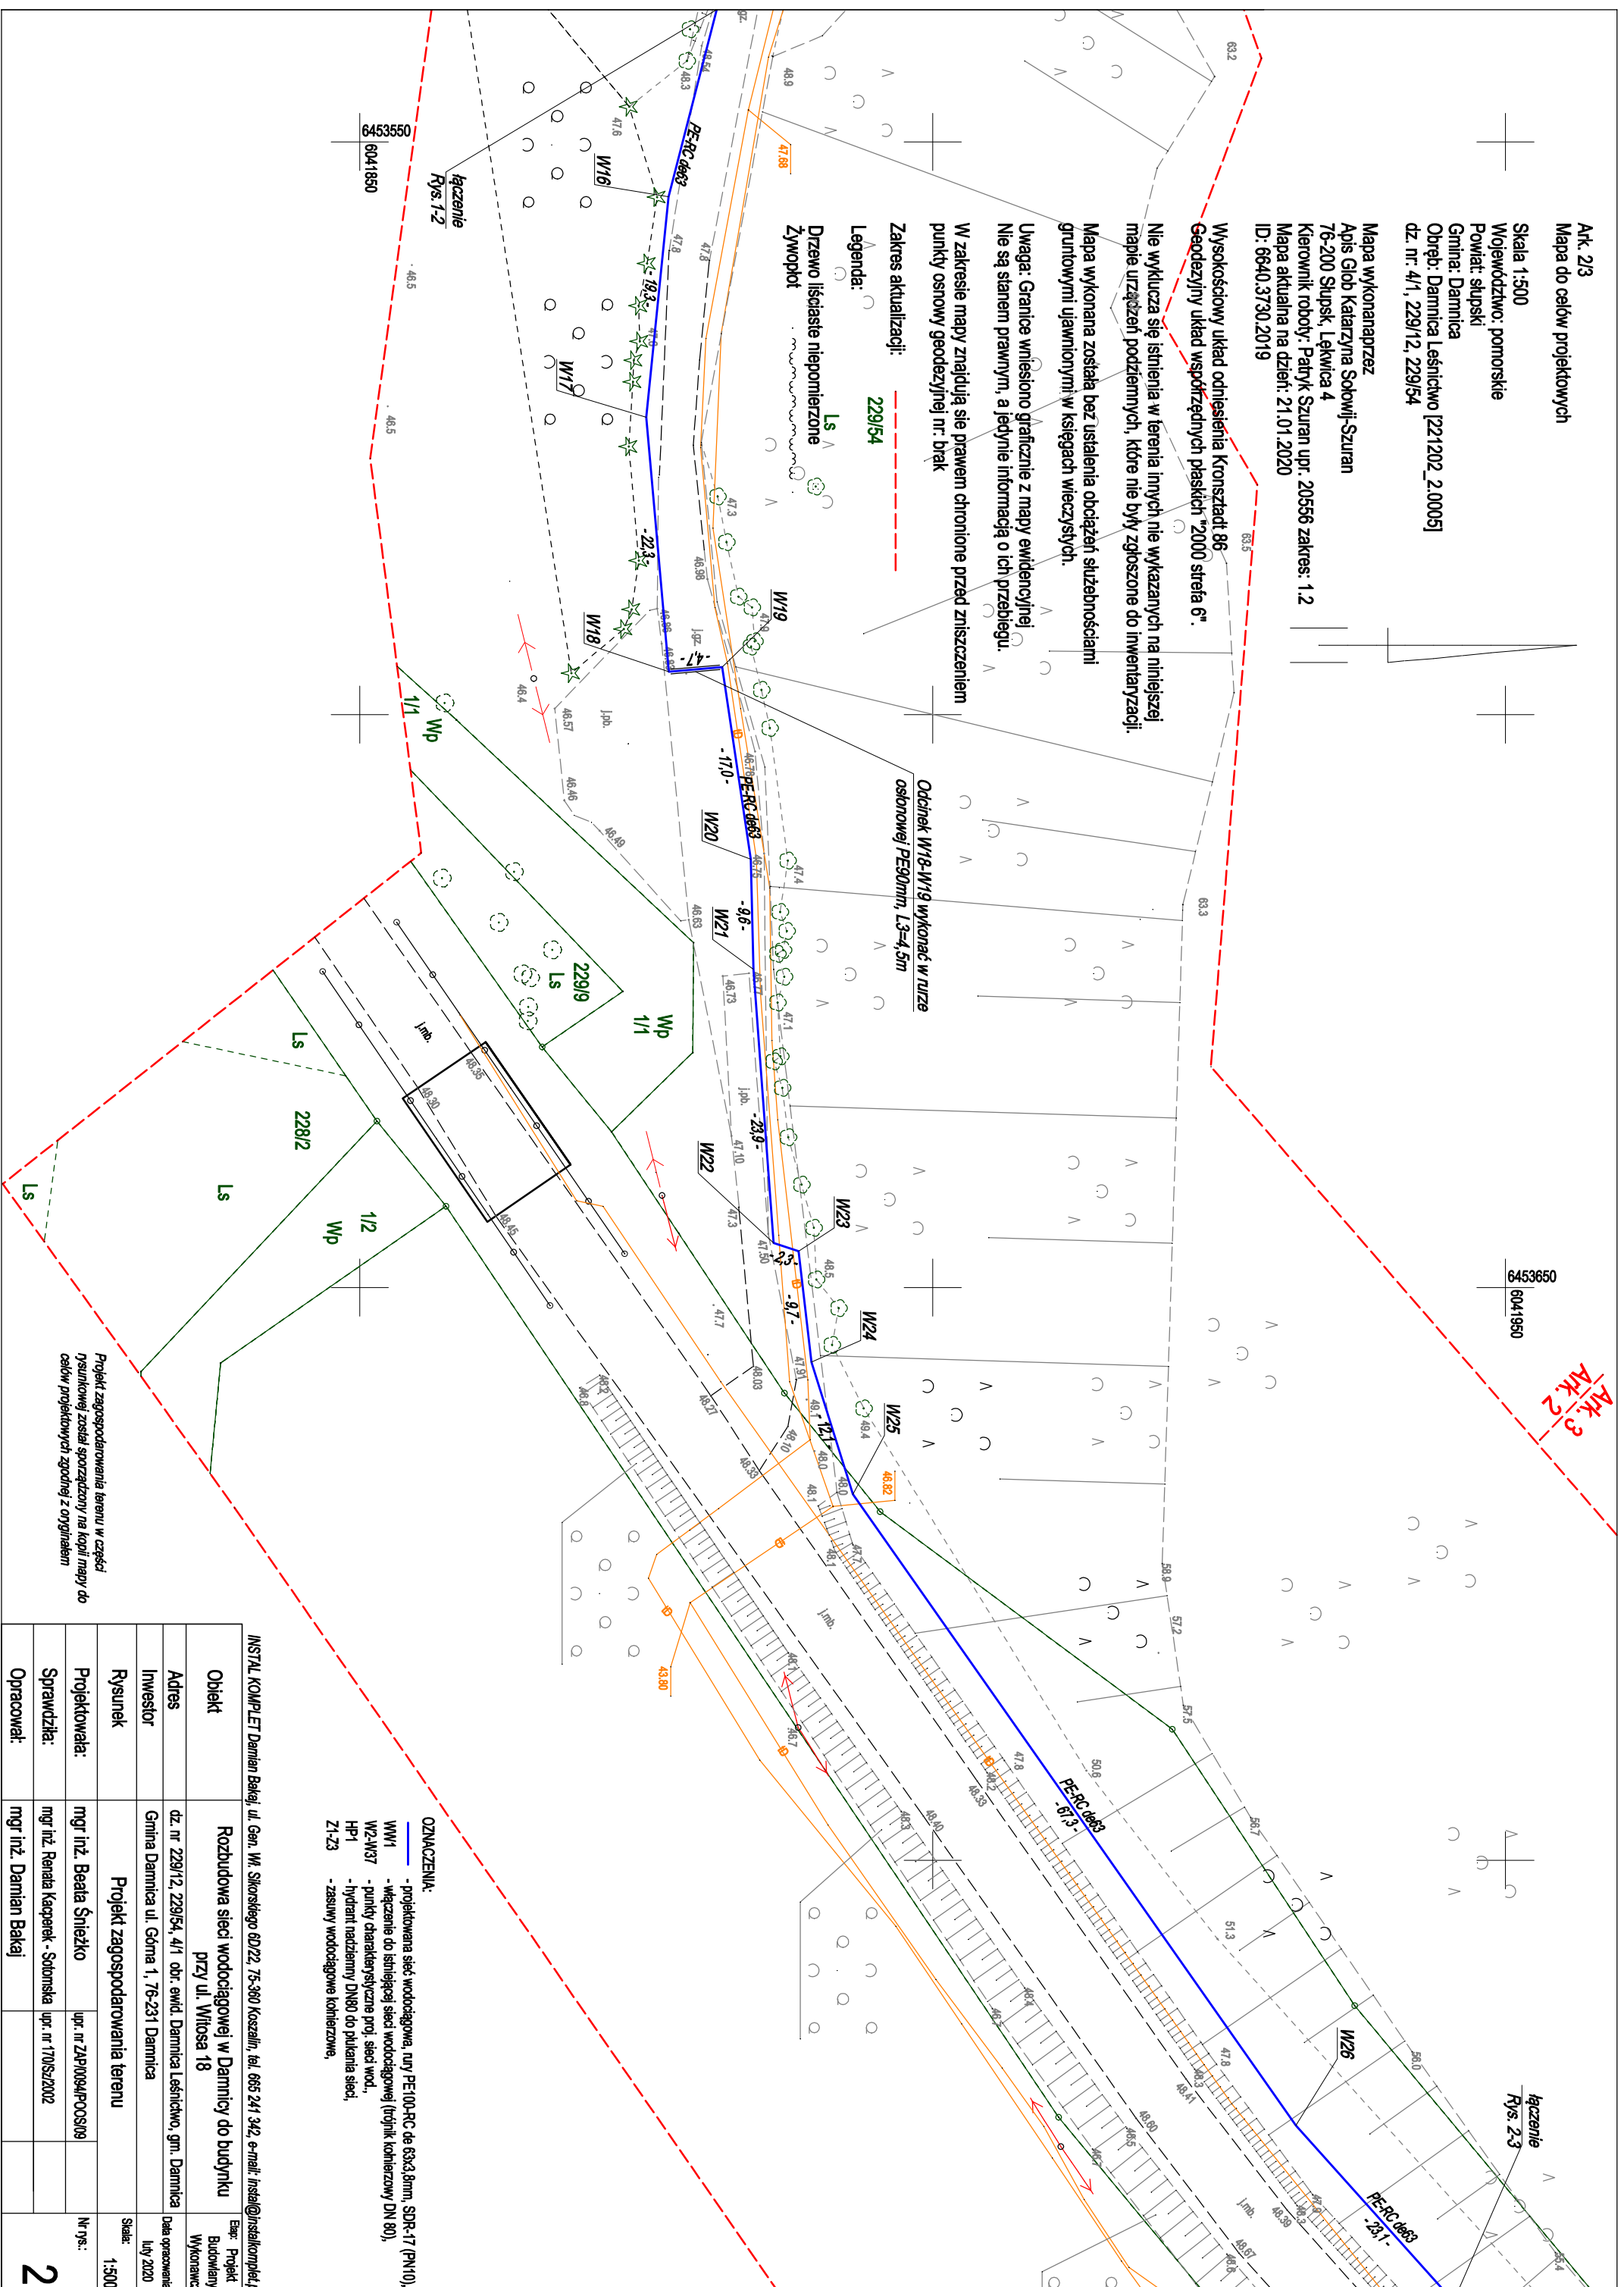

Ark. 3
Ark. 2

OZNACZENIA:
- projektowana sieć wodociągowa, rury PE100-RC de 63x3,5mm, SPR-17 (PN10),
WW1 - włączenie do istniejącej sieci wodociągowej (trójnik kolierkowy DN 80),
W2-W27 - punkty charakterystyczne proj. sieci wod.,
HP1 - hydrant nadzerny DN80 do pikiernia sieci,
Z1-Z3 - zasuwki wodociągowe kolierkowe.

| | |
|---|----------------------------------------------------------------------|
| INSTAL KOMPLET Darnian Bakaj, ul. Gen. Wł. Sikorskiego 80/22, 75-380 Koszalin, tel. 665 241 342, e-mail: instal@instalprojekt.pl | |
| Obiekt | Rozbudowa sieci wodociągowej w Darnicy do budynku przy ul. Witosa 18 |
| Adres | dz. nr 229/12, 229/54, 4/1 obr. ewid. Darnica Leśnictwo, gm. Darnica |
| Investor | Gmina Darnica ul. Górną 1, 76-231 Darnica |
| Rysunek | Projekt zagospodarowania terenu |
| Projektowała: | mgr inż. Beata Śnieżko |
| Sprawdziła: | mgr inż. Renata Kasperk - Sotomska upr. nr 170/SZ/2002 |
| Opracował: | mgr inż. Damian Bakaj |
| Data opracowania: Luty 2020 | |
| Skala: 1:500 | |
| Nr rys.: 2 | |

Projekt zagospodarowania terenu w części
rysunkowej został sporządzony na kopii mapy do
celów projektowych zgodnej z oryginałem