


Załącznik nr... do
 Uchwały nr ... / ... / 2024
 Rady Gminy Damnica
 z dnia 20 czerwca 2024r.

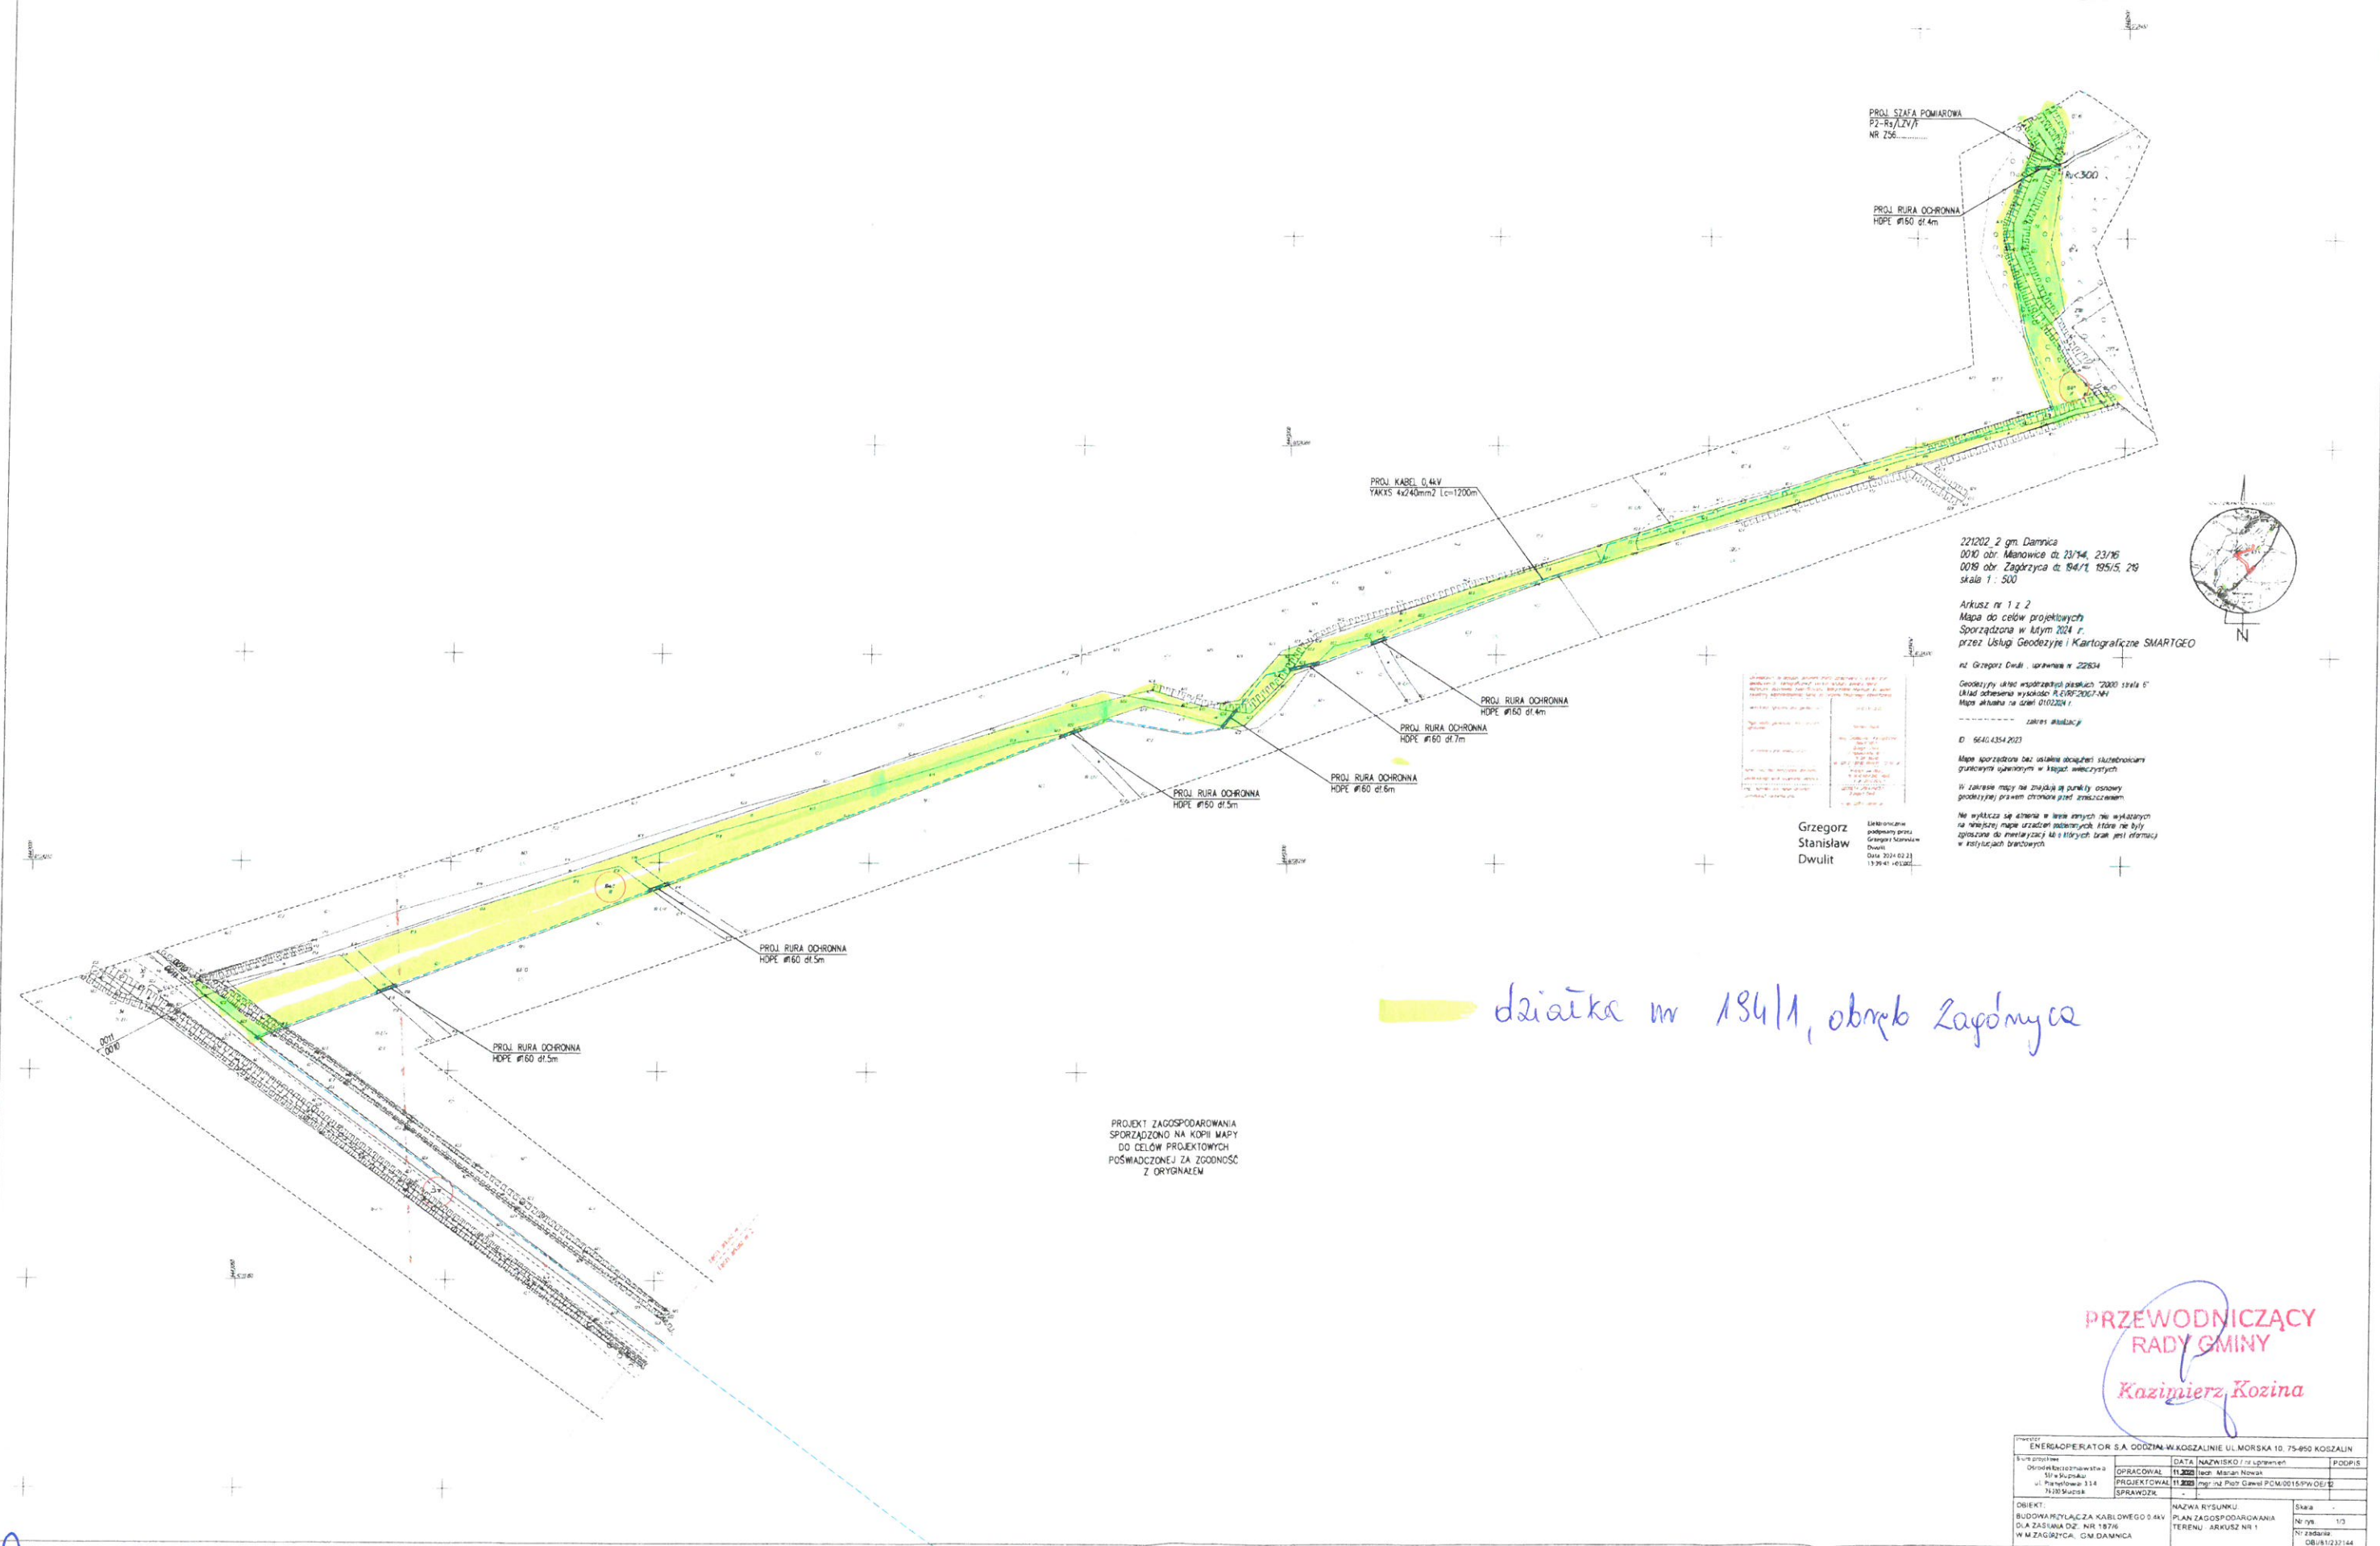

221202, 2 gm. Damnica
 0010 obr. Manowice dz. 23/14, 23/16
 0019 obr. Zagórzycza dz. 194/1, 195/5, 2/9
 skala 1 : 500

Arkusz nr 1 z 2
 Mapa do celów projektowych
 Sporządzona w lutym 2024 r.
 przez Usług Geodezyjne i Kartograficzne SMARTGEO

nr. Grzegorz Dwulit, uprawnień w 22854
 Geodezja i Inżynieria Wzrostła 2000 skala 6'
 Skład schematu wysokości: R. 2005/2007-NH
 Mapa aktualna na dzień 01/10/2024 r.

zakres instalacji
 D: 6641/4354/2023

Mapa sporządzona bez instalacji obciążeni słupów
 granicznych opartym w kątach wieżowych

zakres mapy nie zawiera punktów osnowy
 geodezyjnej prawem chronioną przez państwo

Na wyliczenia się składa w tym trybie nie wykonanych
 na niniejszej mapie urządzeń osnowy, które nie były
 zgłoszone do meldacji i których braku jest informacja
 w instalacjach branżowych

Grzegorz
 Stanisław
 Dwulit

działka nr 194/1, obręb Zagórzycza

PROJEKT ZAGOSPODAROWANIA
 SPORZĄDZONO NA KOPII MAPY
 DO CEŁÓW PROJEKTOWYCH
 POŚWIADCZONEJ ZA ZGODNOŚĆ
 Z ORYGINAŁEM

PRZEWODNICZĄCY
 RADY GMINY
 Kazimierz Kozina

ENERGOPERATOR S.A. GODZIŃ-W-KOSZALINIE UL.MORSKA 10. 75-950 KOSZALIN			
Wykonawca	DATA	NAZWISKO / imię	PODPIS
Biuro Inżynierskie ul. Piłsudskiego 114 13-200 Suwałki	11.03.2024	Mieczysław Nowak	
PROJEKTOWAŁ	11.03.2024	mgr inż. Piotr Gawel	PCM/0016/PW/02/23
SPRAWDZIŁ	-	-	-
OBIEKT:	NAZWA RYSUNKU:	Skala	
BUDOWA PRZYŁĄCZA KABLOWEGO 0,4kV DŁ. ZAKRESA OZ. NR 187/6 W M. ZAGÓRZYCA, GM. DAMNICA	PLAN ZAGOSPODAROWANIA TERENU - ARKUSZ NR 1	1/3	
		Nr zadania	DB/12/23/144

Dwulit