

Mapa do celów projektowych skala 1:500

Sporządzona na kopii mapy zasadniczej oraz na podstawie pomiaru uzupełniającego w m-cu październiku 2018 r. wykonana przez Usługi geodezyjno - kartograficzne "GEO-MAP" inż. Dawid Budzeń.

Geodeta uprawniony: inż. Dawid Budzeń Nr Upr. 21574

woj. pomorskie

pow. słupski

jedn. ewid.: Damnica [221202_2]

obr. ewid.: Łebień [0009]

dz. 33, 5/10

Licencja nr: 6640.2972.2018_2212_K05

zakres opracowania

ID: 6640.2972.2018

Stan aktualizacji na dzień: 08.10.2018 r.


Układ współrzędnych płaskich: 2000/6

Układ współrzędnych wysokościowych: Kronsztadt 86

Wykonanie niniejszej mapy nie było poprzedzone odszukaniem znaków granicznych oraz ustaleniami dotyczącymi ewentualnych służebności gruntowych obciążających grunty położone w granicach projektowanej inwestycji budowlanej.

Przebieg granic oraz użytków gruntowych pozyskano z bazy PZGiK i jest aktualny na dzień wykonania pomiaru.

Nie wyklucza się istnienia w terenie również urządzeń podziemnych, dla których brak było informacji branżowych i nie zostały odnalezione w czasie inwentaryzacji geodezyjnej i pomiaru sył-wys.

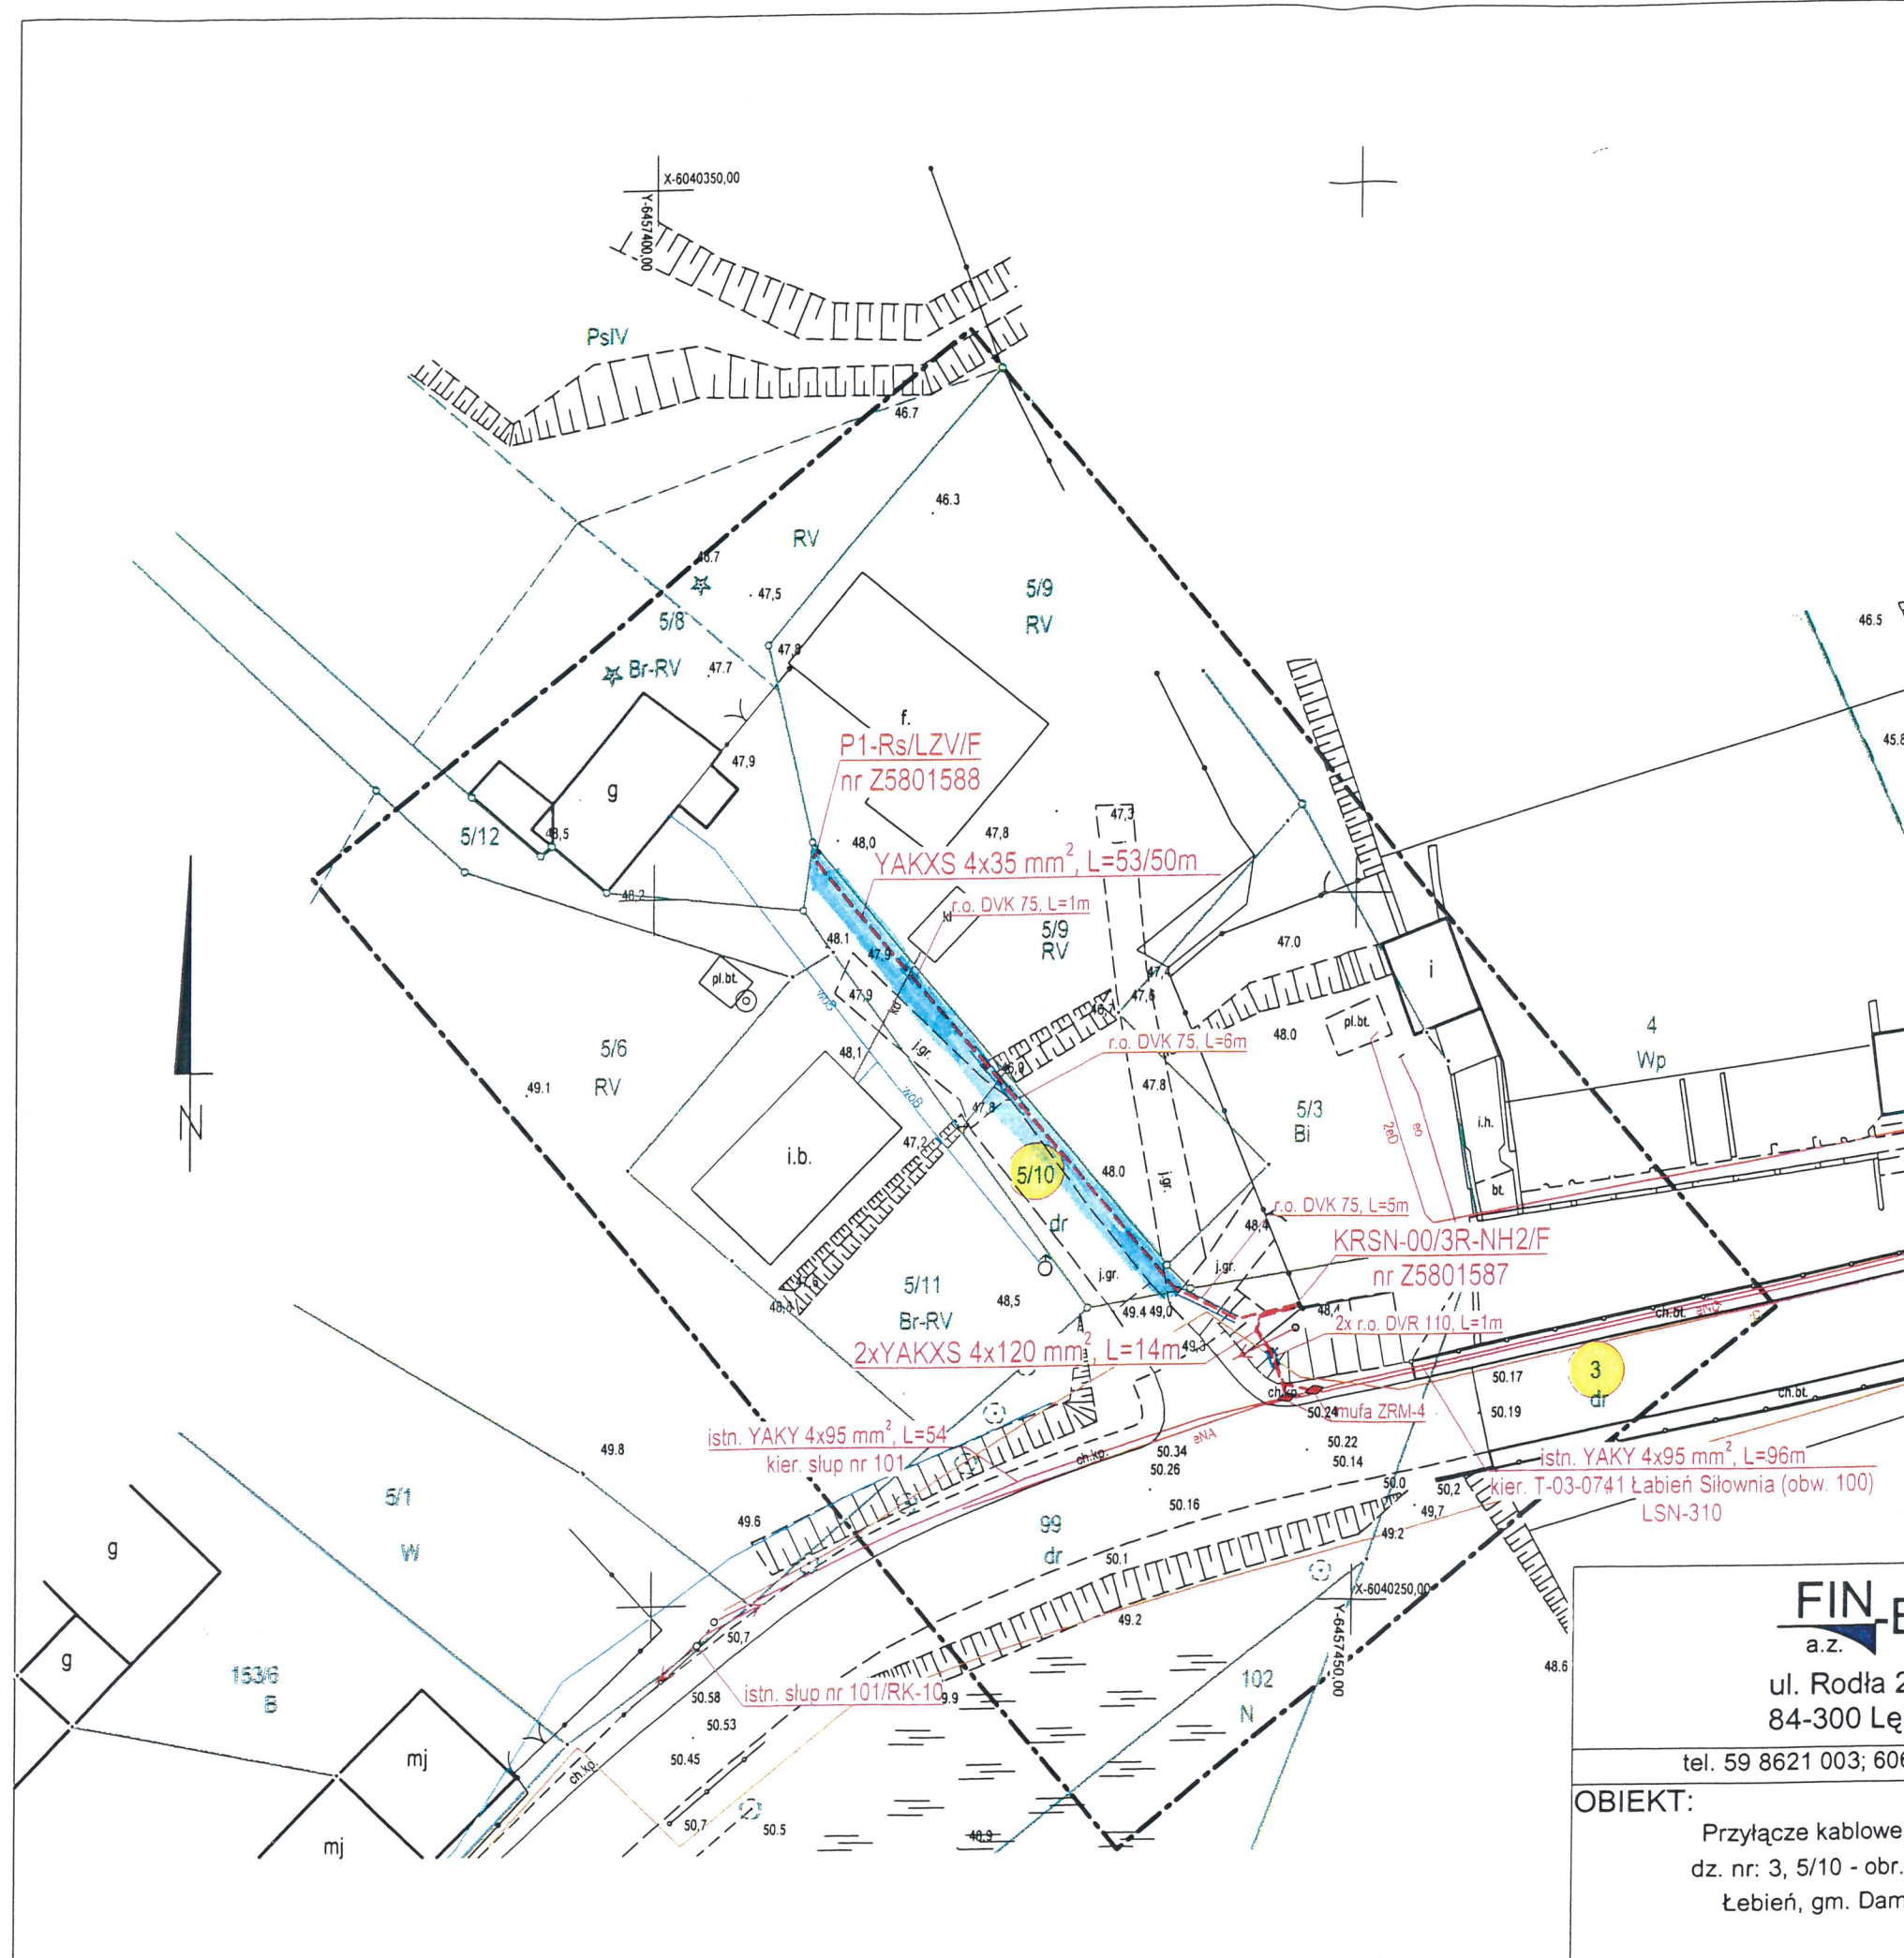

LEGENDA

- - proj. kabel YAKXS
- - proj. szafka kablowa
- - proj. rura osłonowa
- ◇ - proj. przelotowa mufa kablowa 0,4kV
- - punkt charakterystyczny przebiegu linii

 a.z. ul. Rodła 2A/2 84-300 Łębork tel. 59 8621 003; 606 611 277	DATA	NAZWISKO/nr uprawnień	PODPIS
	PROJEKTOWAŁ	10.2018	mgr inż. Michał Grzegorzek BK.IIF. 7342/265/94
	KREŚLIŁ	10.2018	mgr Aleksandra Zielińska
OBIEKT:	NAZWA RYS.:		Skala
Przyłącze kablowe 0,4kV dz. nr: 3, 5/10 - obr. Łebień Łebień, gm. Damnica	PROJEKT ZAGOSPODAROWANIA TERENU		1:500
			Nr zadania OBI/83/1802432
			Nr rys. 1