

MAPA DO CELÓW PROJEKTOWYCH

skala 1 : 500


woj. pomorskie
gm. Darniца
obr. Karłowicka
dz. 38/14
KRG 214/0/2011

Nota sporządzona przez:
GDDI NIELECIONOWICZY w Szupie
KRG - 214/0/2011
reproducible mapy architekcyjnej w skali 1:1000
mapy terenowej sk. 1:200 i sk. 1:1000
Mapa wykonana na dzień 20.08.2011 r.
Miejsc. rejestracji: 1200/0000
Początek odniesienia: Warszawa 1958


— zales-ogracowania

Granice działek wyznaczone na podstawie elektronicznej
wersji mapy ewidencyjnej gminnej i budowlanej.
Przebieg granic na podstawie planów sytuacyjnych
i stanowiących do celów informacyjnych.

wzrost:
gł. 1,60 m
wzrost: 1,67 m

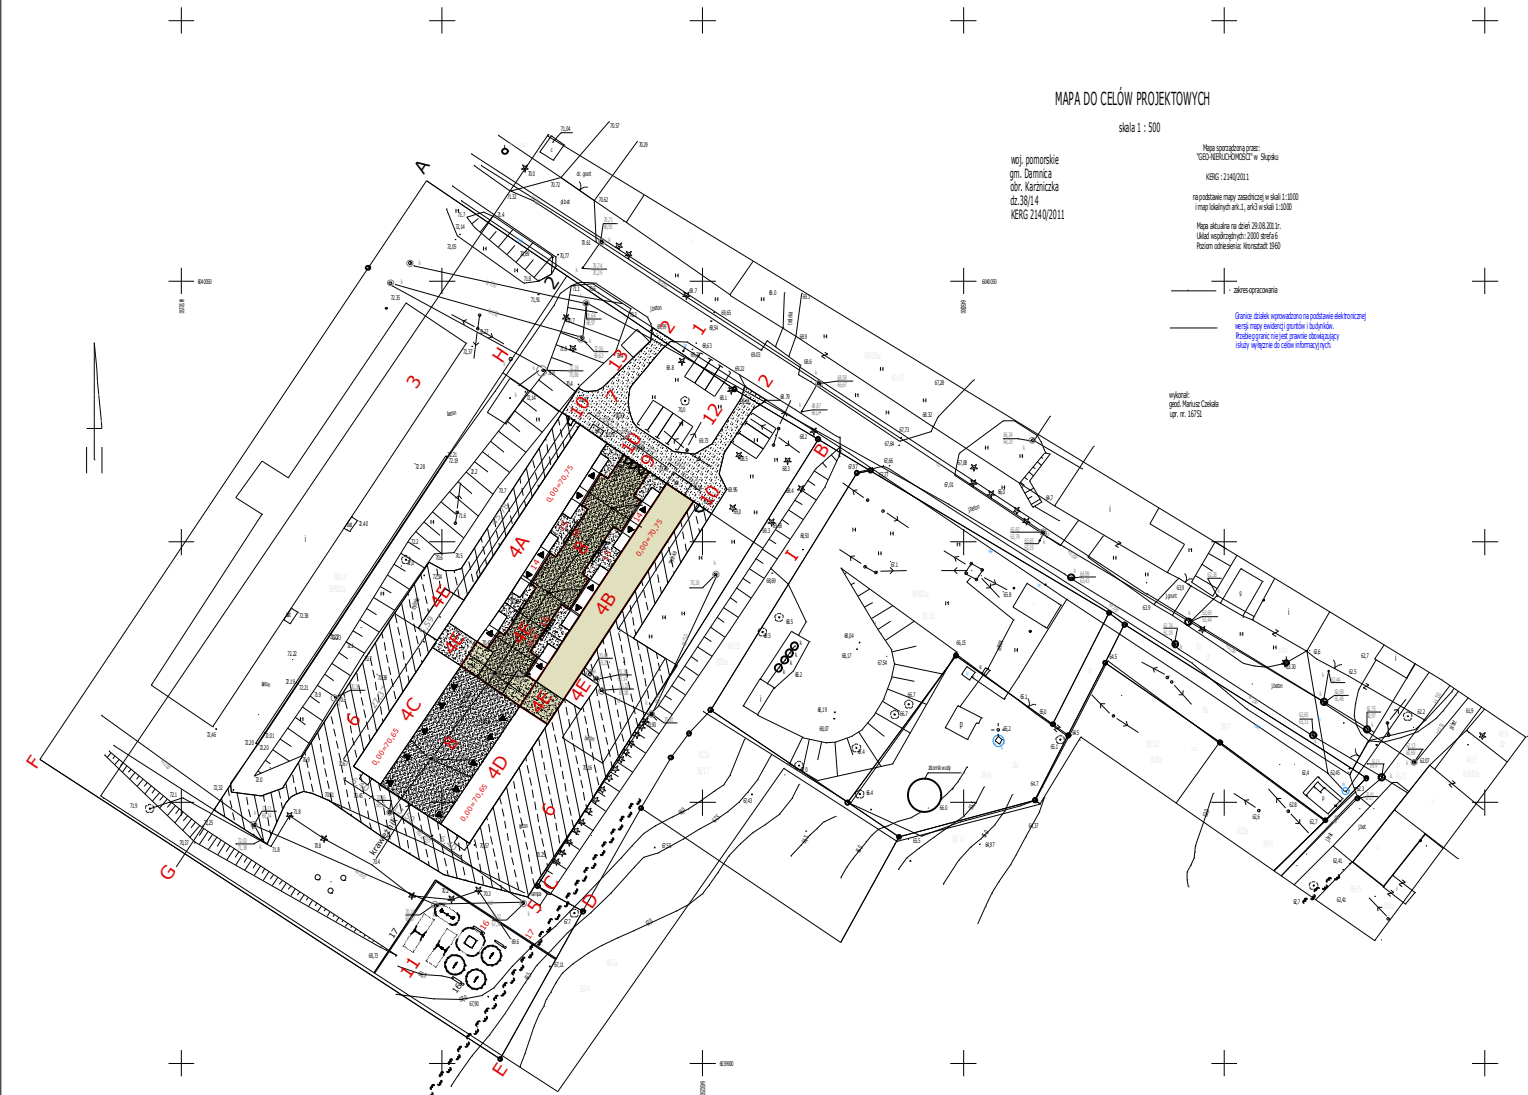

- A - B - C - D - E - F - A - granice działki
 - H - B - C - D - E - G - H - granice porożnienia (oprodzime wykonaj na granicy ograniczenia)
 - 1 - istniejąca zewnętrzna droga dojazdowa
 - 2 - istniejąca wewnętrzna droga dojazdowa
 - 3 - istniejąca budowlana droga dojazdowa
 - 4 - istniejący budynek objęty opracowaniem
 - 4A - budynek mieszkalny B1E
 - 4B - budynek mieszkalny B1E
 - 4C - porzeczona gospodarcza PG1
 - 4D - porzeczona gospodarcza PG2
 - 4E - fragmenty budynku do rozbioru
 - 5 - istniejąca siećka w rzędzie
 - 6 - istniejąca nawierzchnia wewnętrznej drogi (z białym ornat trytyki) do rozbiórki
 - 7 - istniejąca wewnętrzna asfaltowa droga (do zachowania)
 - 8 - projektowana wewnętrzna zewnętrzna droga + dojazd + ściek manometry
 - 9 - projektowana brzoza wzdłuż
 - 10 - projektowana farba (art. 3)
 - 11 - projektowana farba (art. 3)
 - 12 - projektowana farba (art. 3)
 - 13 - projektowana otwartość płaski na poziomie na odpady stałe (kontenery z zamkniętym otworem)
 - 14 - istniejący betonowy przed wejściem do obiektu
 - 15 - trawa i zieleni
 - 16 - trawa + kosa na ścieku
 - 17 - ogródek placu zabaw
- poza bezpośrednim sąsiedztwem budynku zachować i istniejące ukształtowanie terenu

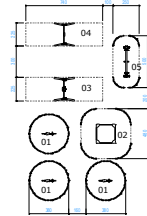

1 : 250

- ELEMENTY PLACU ZABAW:
- 01 - huśtawka na sprężynie - lewak z HDPE - art. 3
 - 02 - zasklepienie nawierzchni w kole 1,2 m (100x5) - art. 1
 - 03 - huśtawka podwyższona (maks.) z drewnianymi nogami (100x6) - art. 1
 - 04 - huśtawka podwyższona (maks.) z drewnianymi nogami (100x6) - art. 1
 - 05 - huśtawka zwieszona z drewnianą linką (101x1) - art. 1
- regulamin placu zabaw - art. 1

ETAP I

KARŁOWICKA gmina Darniца - działka nr 38/14	
Celem projektu jest wypracowanie koncepcji zagospodarowania terenu po SDOO w Karłowickiej Adaptacja i modernizacja obiektów po SDOO w Karłowickiej na teren, magazynu dla ZPK i socjalne lokale mieszkalne z pominięciem gospodarczym w zakresie odpowiednim adaptacji i modernizacji na socjalne lokale mieszkalne	
Projekt zagospodarowania działki	
Projektant: mgr inż. arch. Urszula Górna ul. Świdzińska 104A, 81-000 Darniца tel. 014/320100 - lu 0149	
Sprawdził: mgr inż. arch. Leszek Skibiński ul. Świdzińska 104A, 81-000 Darniца tel. 014/320100 - lu 0149	
Skala 1 : 500	rys. nr 2.1
11-12.2011 r.	