


Boisko do tenisa ziemnego.

Skala 1:100

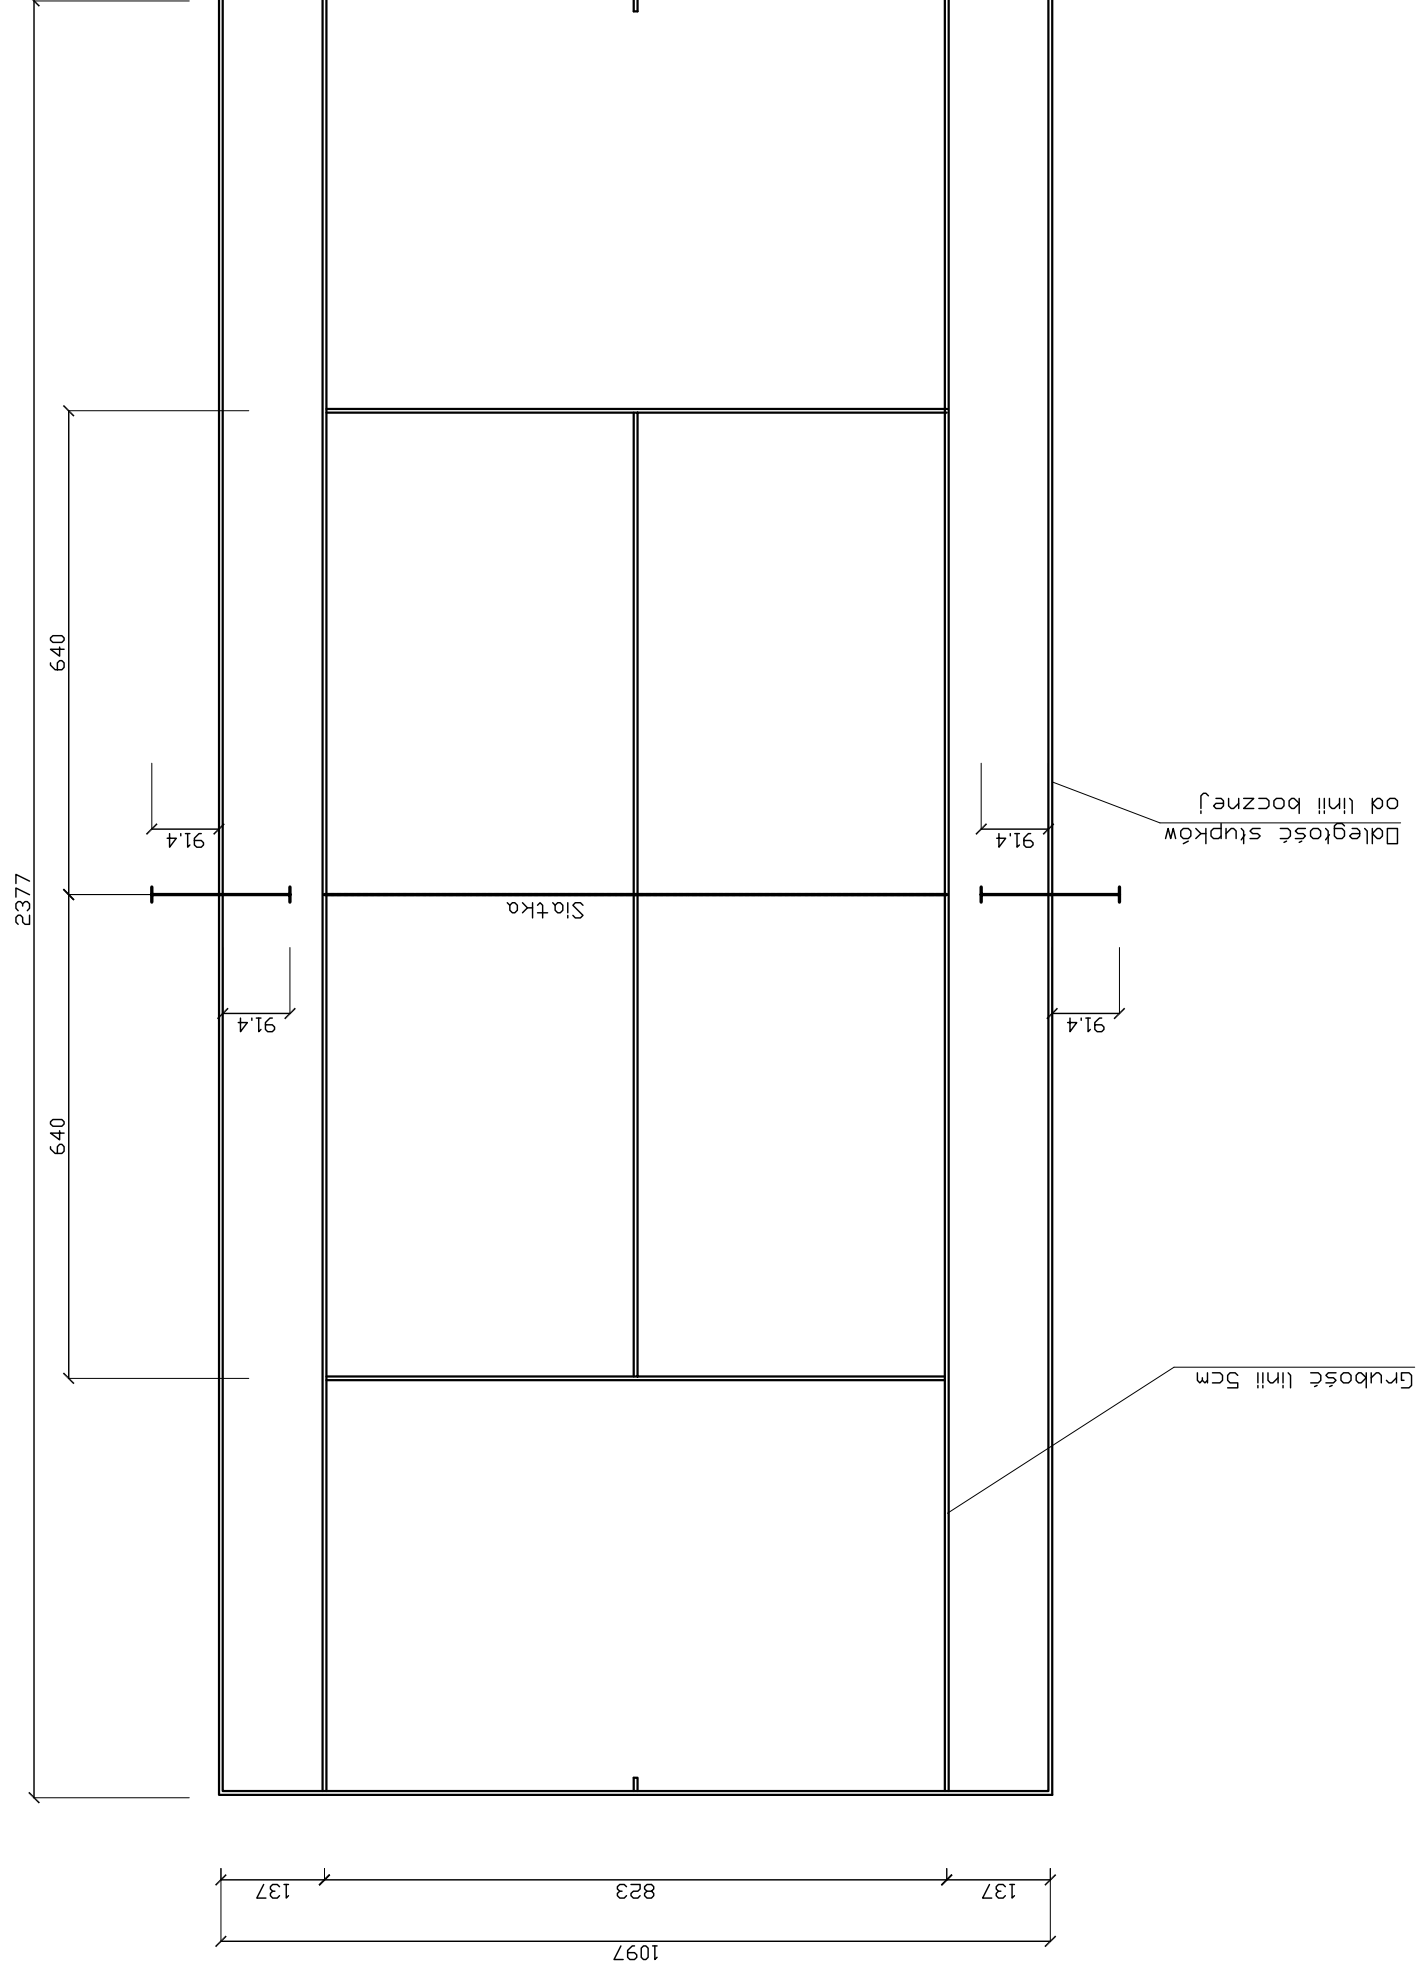

Projekt budowlany boiska wielofunkcyjnego do halowej piłki ręcznej z polami do gry w koszykówkę międzynarodową oraz tenisa ziemnego. Zagórzycza gmina Darnica dz. nr 73 Inwestor: Gmina Darnica, ul. Górna 1, Darnica		Kwiecień 2008
Temat rysunku: Boisko do tenisa ziemnego.		skala: 1:100
autor: mgr inż. Krzysztof Halaba upr. nr ewid. PDM/0211/PDMK/04	opracował:	nr rys. 5
Pracownia Projektowa 'PERSPEKTYWA'		76-200 Słupsk ul. Maciejskiego 4/84 tel. 0609-147-455