



Elewacja frontowa skala 1:100  
Inwentaryzacja

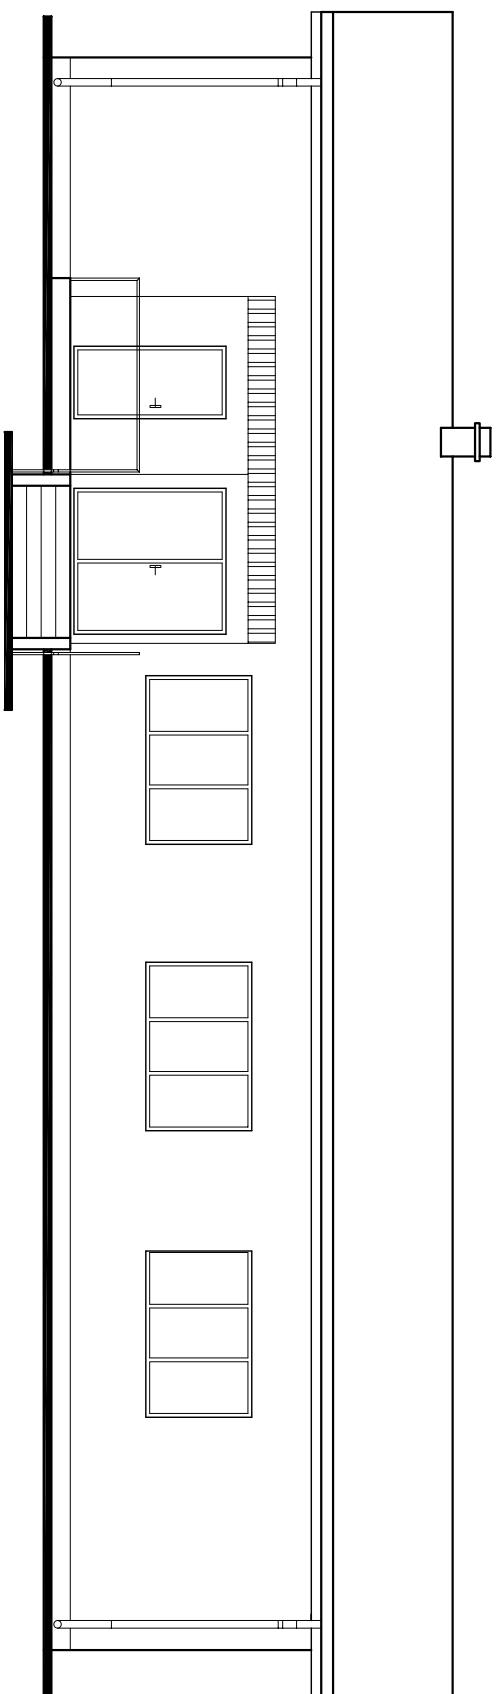


Elewacja boczna skala 1:100  
Inwentaryzacja

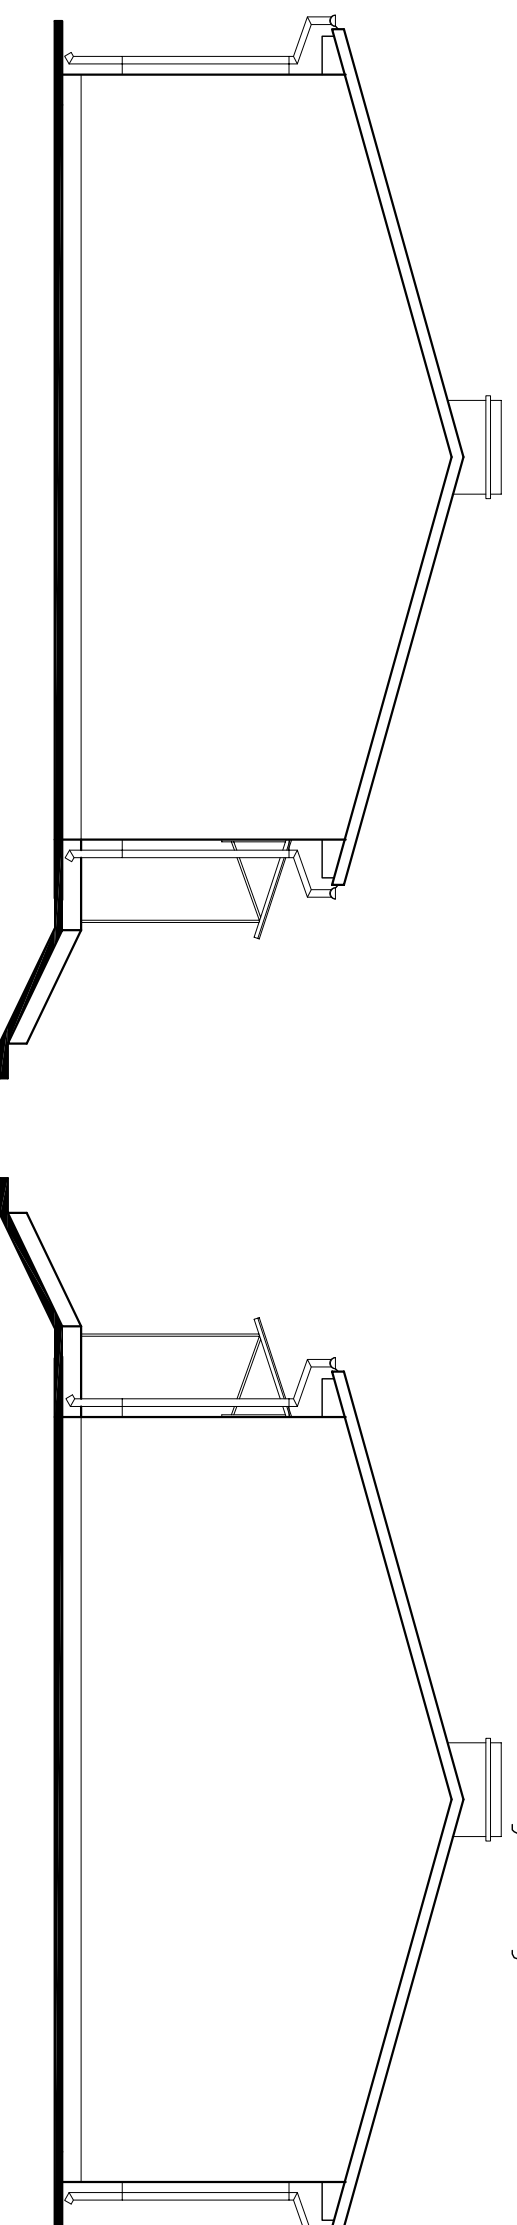

Elewacja boczna skala 1:100  
Inwentaryzacja

Elewacja tylna skala 1:100  
Inwentaryzacja

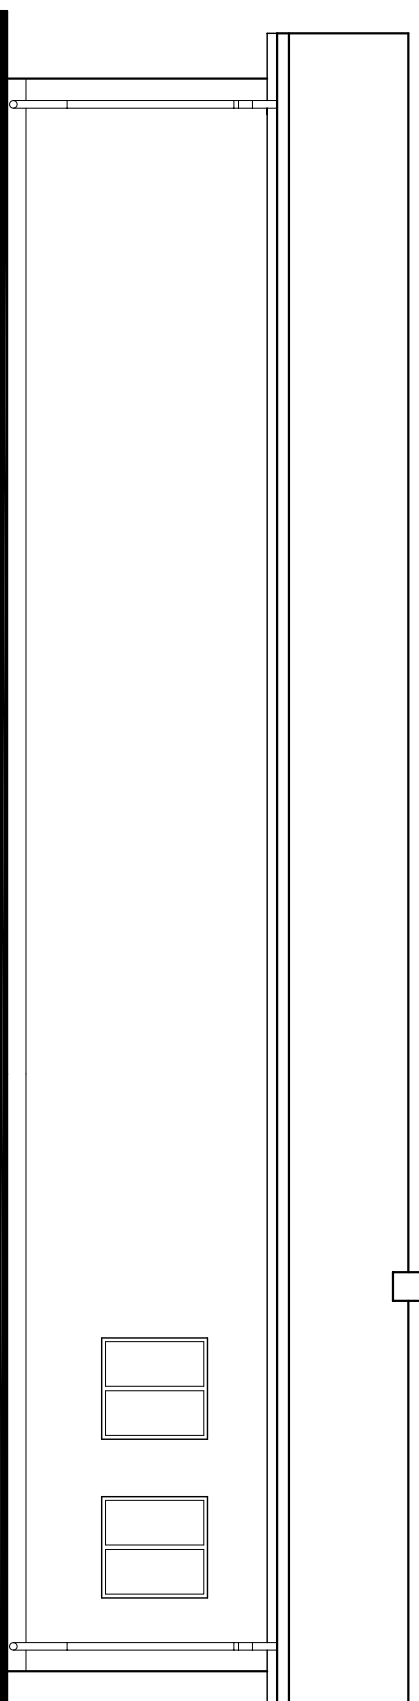

PROJEKT: Termomodernizacja budynku światlicy w Domaradzu.		JEDNOSTKA PROJEKTOWA: <b>M</b> <b>G</b> <b>M</b>		MGM BIURO PROJEKTOWE sp.c. 76-200 SŁUPSK UL. TUWIMA 6 KON. 0-601-589-900 e-mail: mgriniedziejka@mgm.pl	
ADRES: Domaradz, gmina Darnica dz. nr 11/4		OPRACOWAŁ: mgr inż. Krzysztof Halaba UPR. NR POW/0211/POOK/04			
Tytuł rysunku: <b>Elewacje</b> inwentaryzacja.		RYSUNEK: <b>2</b> SKALA: <b>1:100</b> DATA: 06.2008			
BRANŻA: Budowlana		FAZA: P.BUDOWLANY		SPRAWDZIŁ:	