



Elewacja frontowa skala 1:100

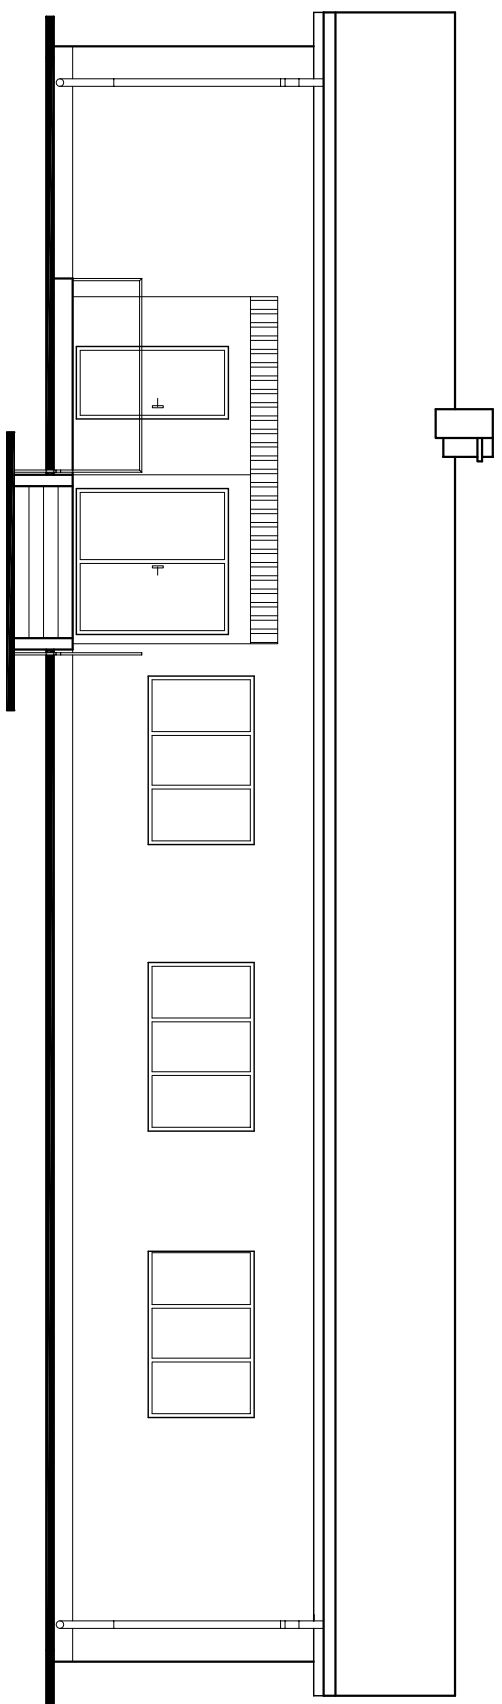


Elewacja boczna skala 1:100

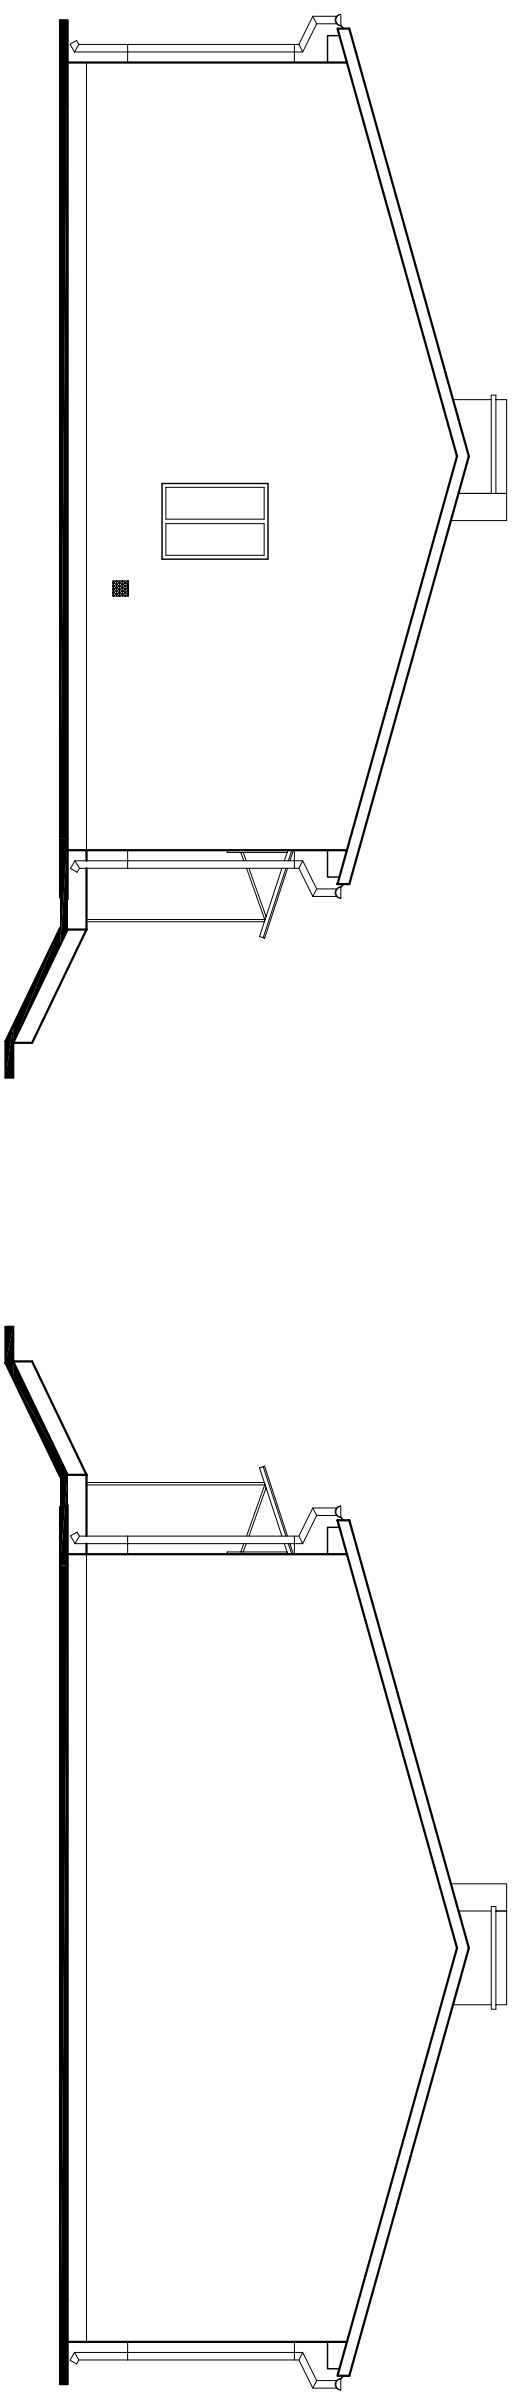

Elewacja boczna skala 1:100

Elewacja tylna skala 1:100

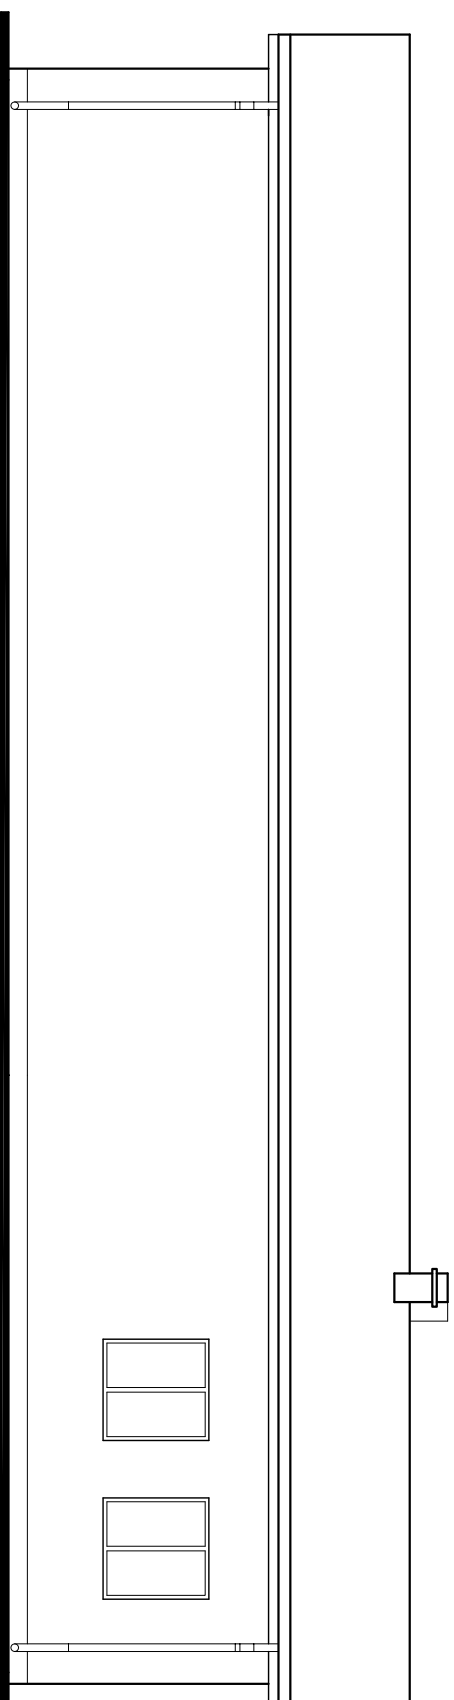

PROJEKT: Termomodernizacja budynku Świeżycy w Domaradzu.		JEDNOSTKA PROJEKTOWA: M G M		MGM BIURO PROJEKTOWE sp.c. 76-200 SŁUPSK UL. TUWIMA 6 KON: 0401-389-000 e-mail: mgm@kalkietyk@wp.pl	
ADRES: Domaradz, gmina Darńnica dz. nr 11/4		OPRACOWAŁ: mgr inż. Krzysztof Halaba UPR. NR POW/0211/POOK/04			
TYTUŁ RYSUNKU: Elewacje		OPRACOWAŁ: mgr inż. Krzysztof Halaba UPR. NR POW/0211/POOK/04			
RSZUK: 4	SKALA: 1:100	DATA: 06.2008			
BRANŻA: Budowlana	STATUS: P.BUDOWLANY	SPRAWDZIŁ:			