


Przekrój A-A skala 1:50

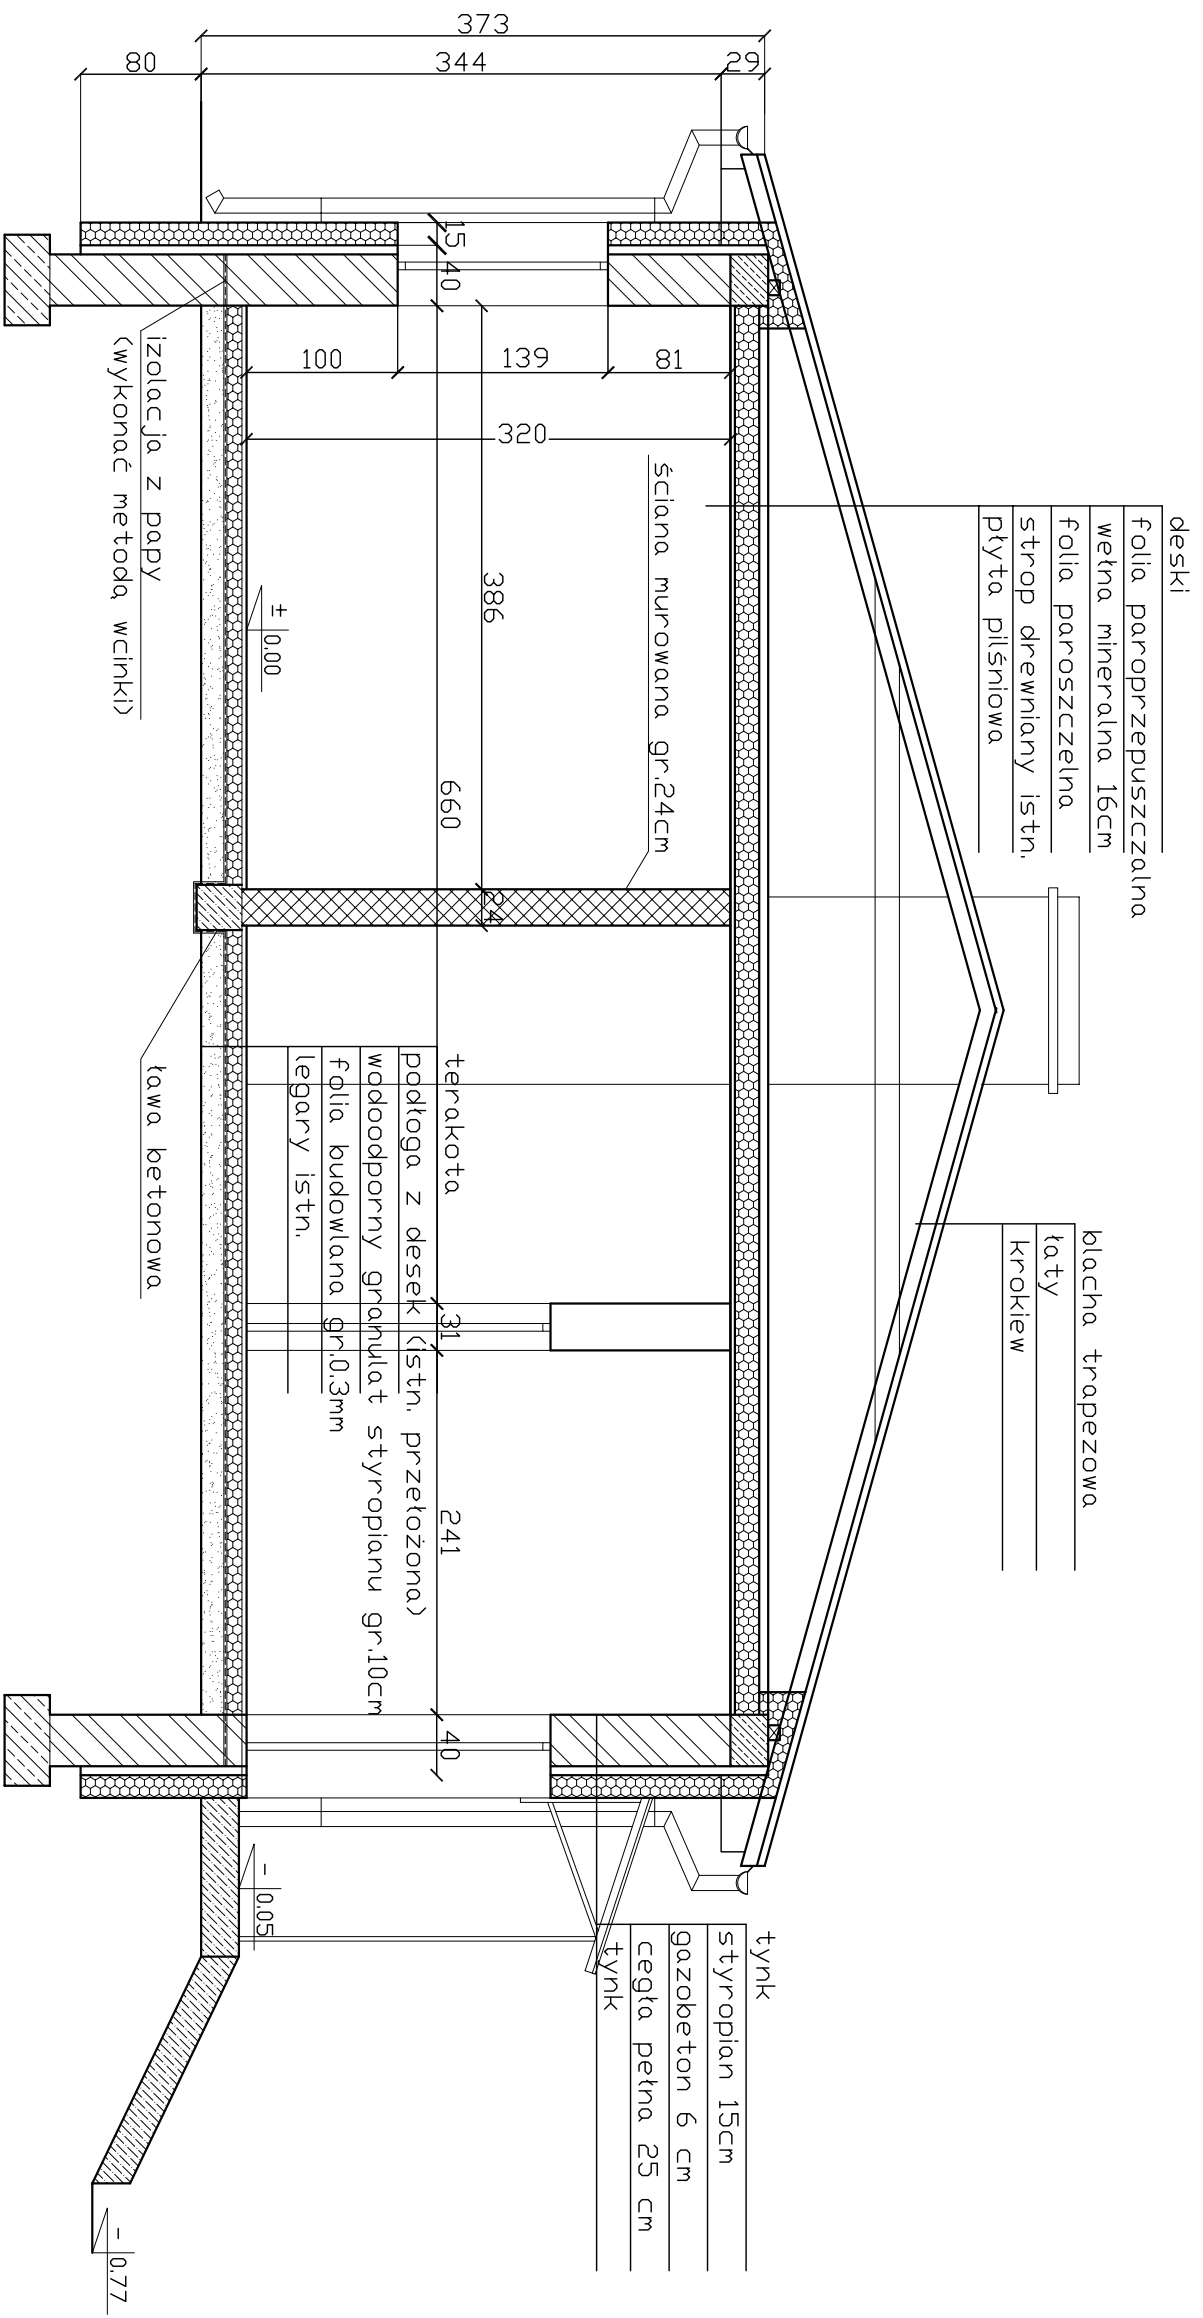

PROJEKT: Termomodernizacja budynku Świętlicy w Domaradzu.		JEDNOSTKA PROJEKTOWA: MGM BIURO PROJEKTOWE sp.c.	
ADRES: Domaradz, gmina Darnica dz. nr 11/4		MGM 76-200 SŁUPSK UL. TUWIMA 6 KOM. 0-601-389-000 e-mail: mgmkolodziej@wp.pl	
TYTUŁ RYSUNKU: Przekrój A-A		OPRACOWAŁ: mgr inż. Krzysztof Halaba UPR. NR POW/0211/POOK/04	
RYSUJĄCY: 5	SKALA: 1:50	DATA: 06.2008	
BRANŻA: Budowlana	FAZA: P.BUDOWLANY		SPRAWDZIŁ: