




Elewacja frontowa skala 1:100
Inwentaryzacja

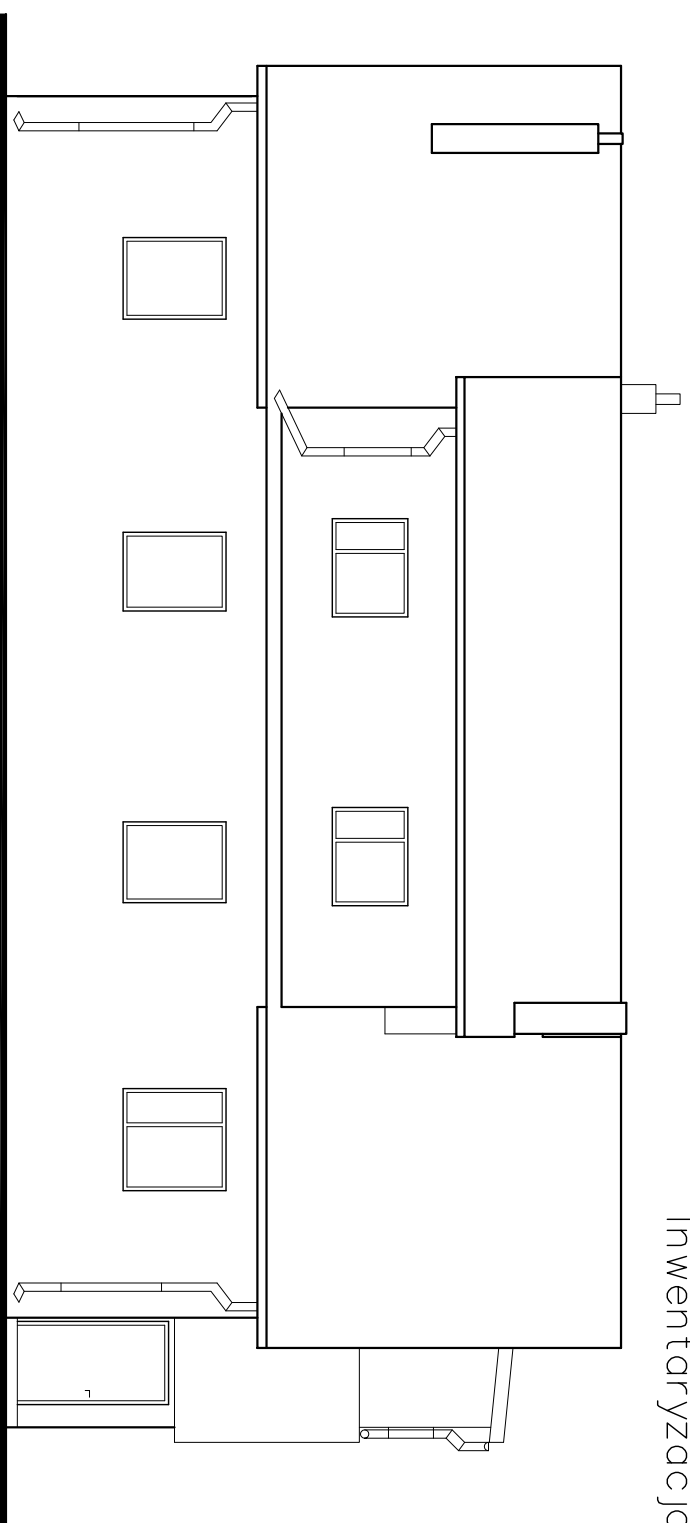


Elewacja boczna skala 1:100
Inwentaryzacja

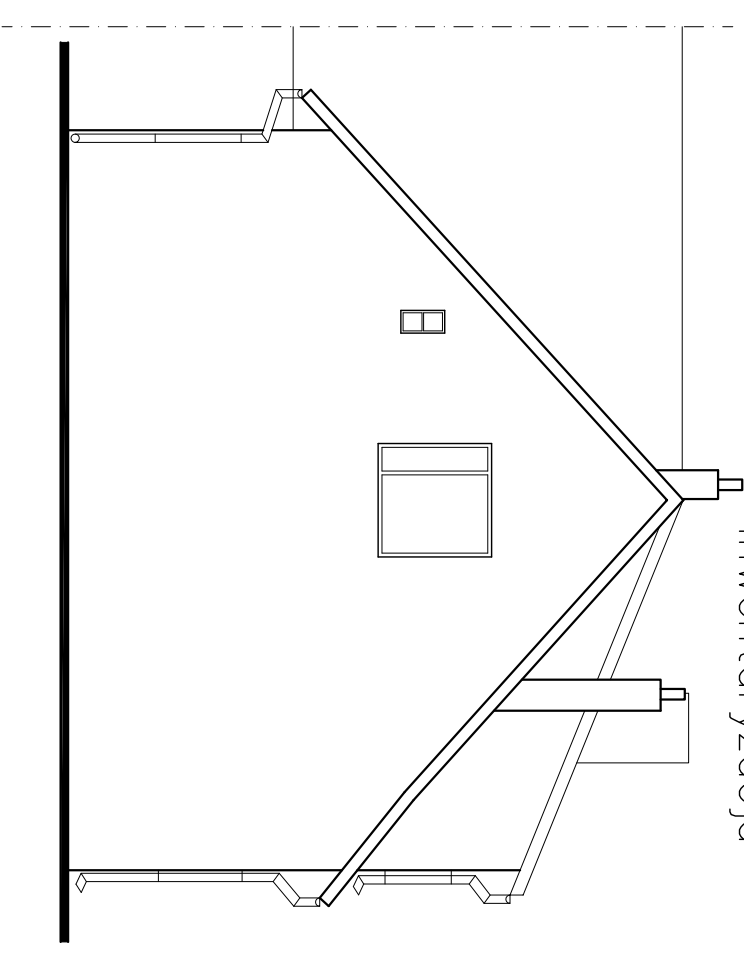

Elewacja boczna skala 1:100
Inwentaryzacja

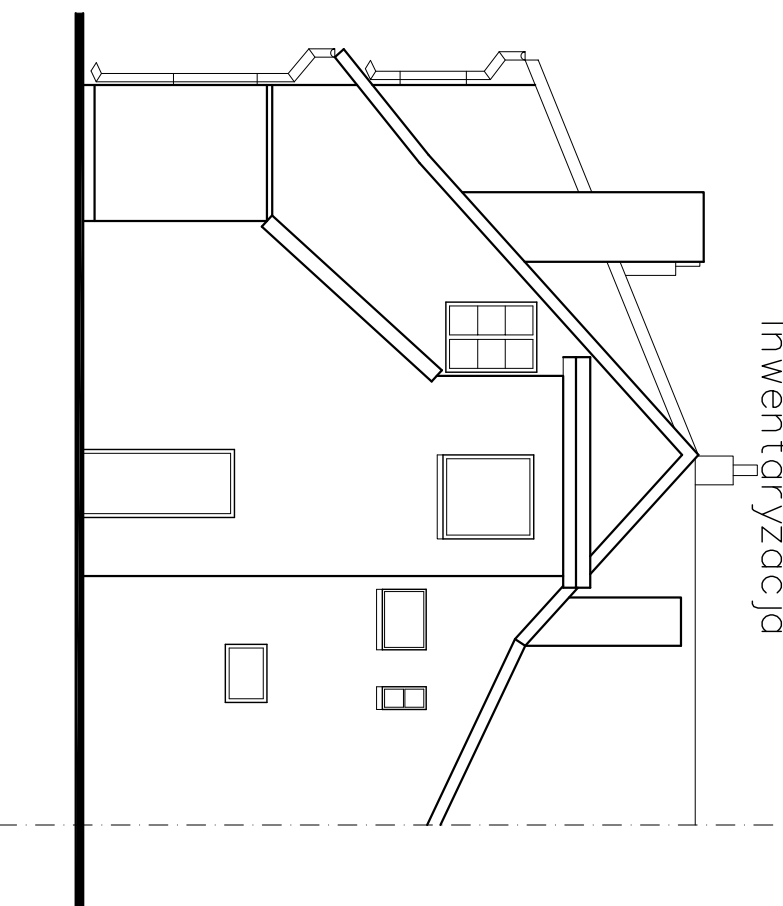

Elewacja tylna skala 1:100
Inwentaryzacja

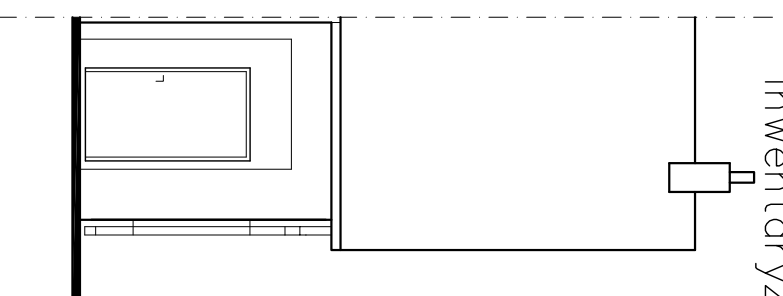

| | | | | | |
|---|---------------------|---------------------------------------|--|--|--|
| PROJEKT: Termomodernizacja budynku świątlicy w Świątchowie. | | JEDNOSTKA PROJEKTOWA: M G M | | MGM BIURO PROJEKTOWE sp.c. 76-200 SŁUPSK UL. TUWIMA 6 KON. 0-601-589-000 e-mail: mgriniedziejka@mgm.pl | |
| ADRES: Świątchowo nr 1, gmina Darnica | | TYTUŁ PRACY: Elewacje | | OPRACOWAŁ: mgr inż. Krzysztof Halaba UPR. NR POM/0211/P00K/04 | |
| RYSUJEK: 2 | SKALA: 1:100 | DATA: 06.2008 | | | |
| BRANŻA: Budowlana | FAZA: P.BUDOWLANY | SPRAWDZIŁ: | | | |