


Przekrój A-A skala 1:50

Inwentaryzacja

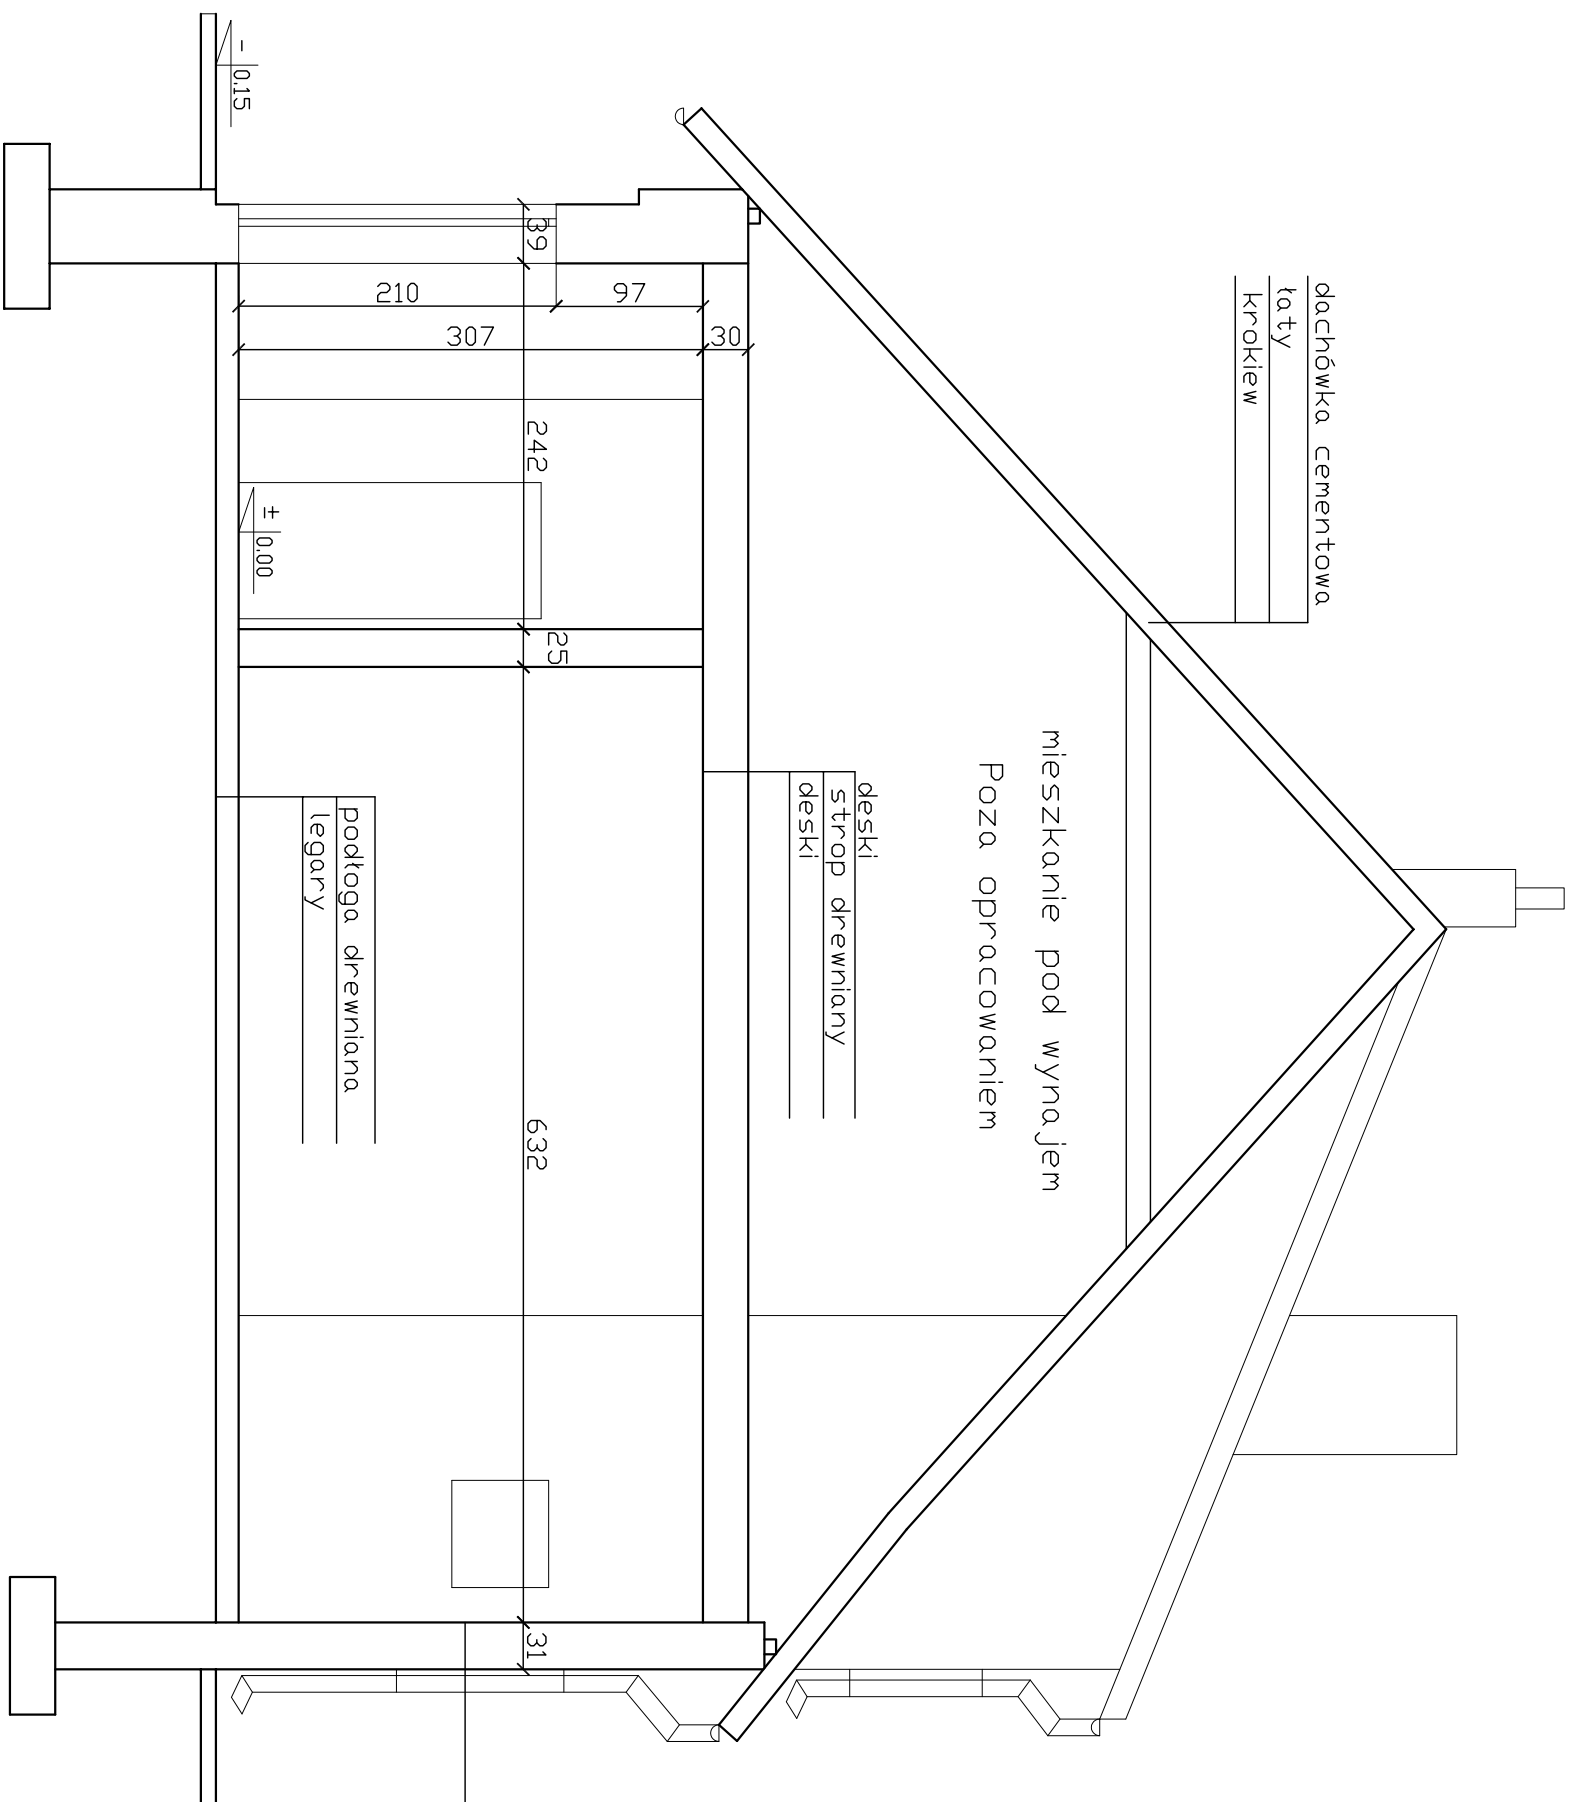

tynk
cegła pełna wapien.-piask. 31 cm
tynk

PROJEKT: Termomodernizacja budynku świetlicy w Świątchowie.		JEDNOSTKA PROJEKTOWA: MGM BIURO PROJEKTOWE sp.c. 76-200 SŁUPSK UL. TUWIMA 6 KON. 0-601-589-000 e-mail: mgriniedziejczyk@mp.pl	
ADRES: Świątchowo nr 1, gmina Darnica		MGM G M	
Tytuł rysunku: Przekrój A-A. inwentaryzacja.			
RYSUJEK: 3	SKALA: 1:50	DATA: 06.2008	
BRANŻA: Budowlana	FAZA: P.BUDOWLANY		
SPRAWDZIŁ:			