
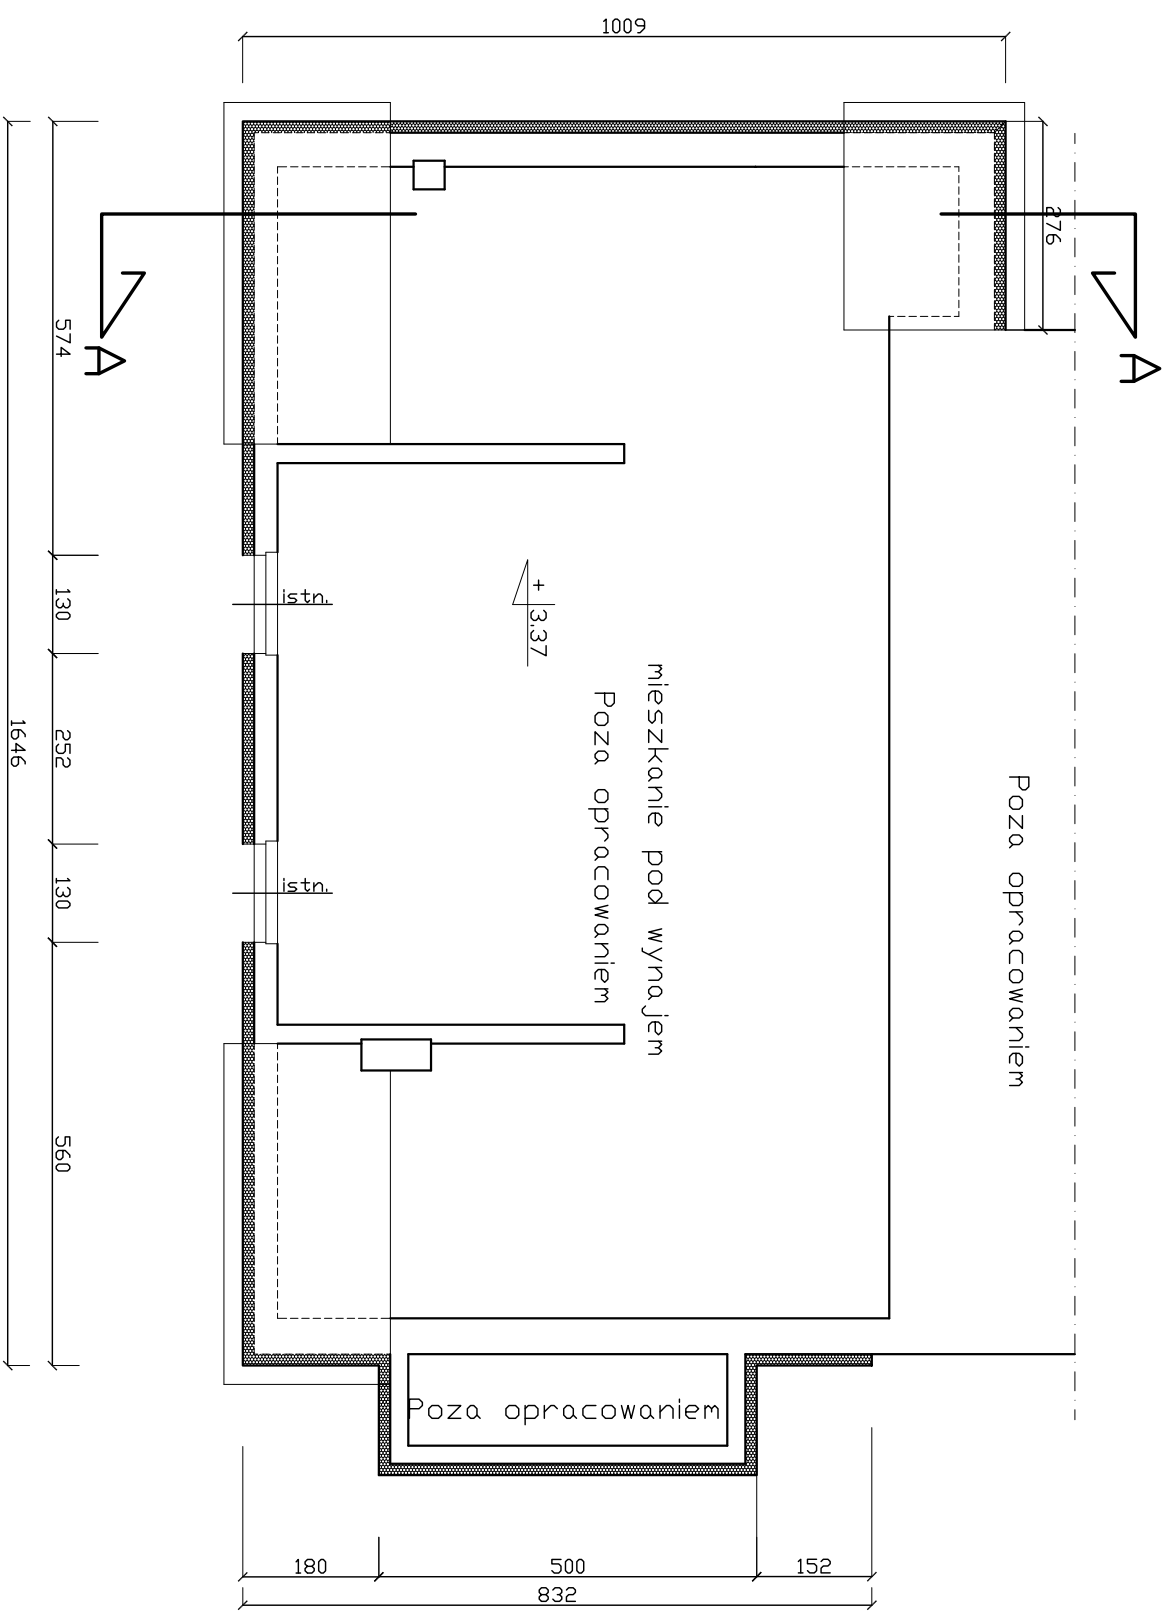


# Rzut poddasza skala 1:100

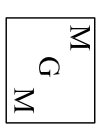

PROJEKT:		JEDNOSTKA PROJEKTOWA:	
Termomodernizacja budynku świetlicy w Świeciechowie.		 <b>MGM</b> <b>BIURO PROJEKTOWE sp. z o.o.</b> <small>76-200 SŁUPSK UL. TUWIMA 6          KOD: 0-601-589-000          e-mail: mgriniedziejka@mp.pl</small>	
ADRES: Świeciechowo nr 1, gmina Darnica			
Tytuł rysunku:			
<b>Rzut poddasza.</b>			
OPRACOWAŁ:		mgr inż. Krzysztof Halaba	
UPR. NR POM/0211/P00K/04			
RYSUNEK:		DATA:	
5		06.2008	
SKALA:		FAZA:	
1:100		P.BUDOWLANY	
BRANŻA:		SPRAWDZIŁ:	
Budowlana			