


Przekrój A-A skala 1:50

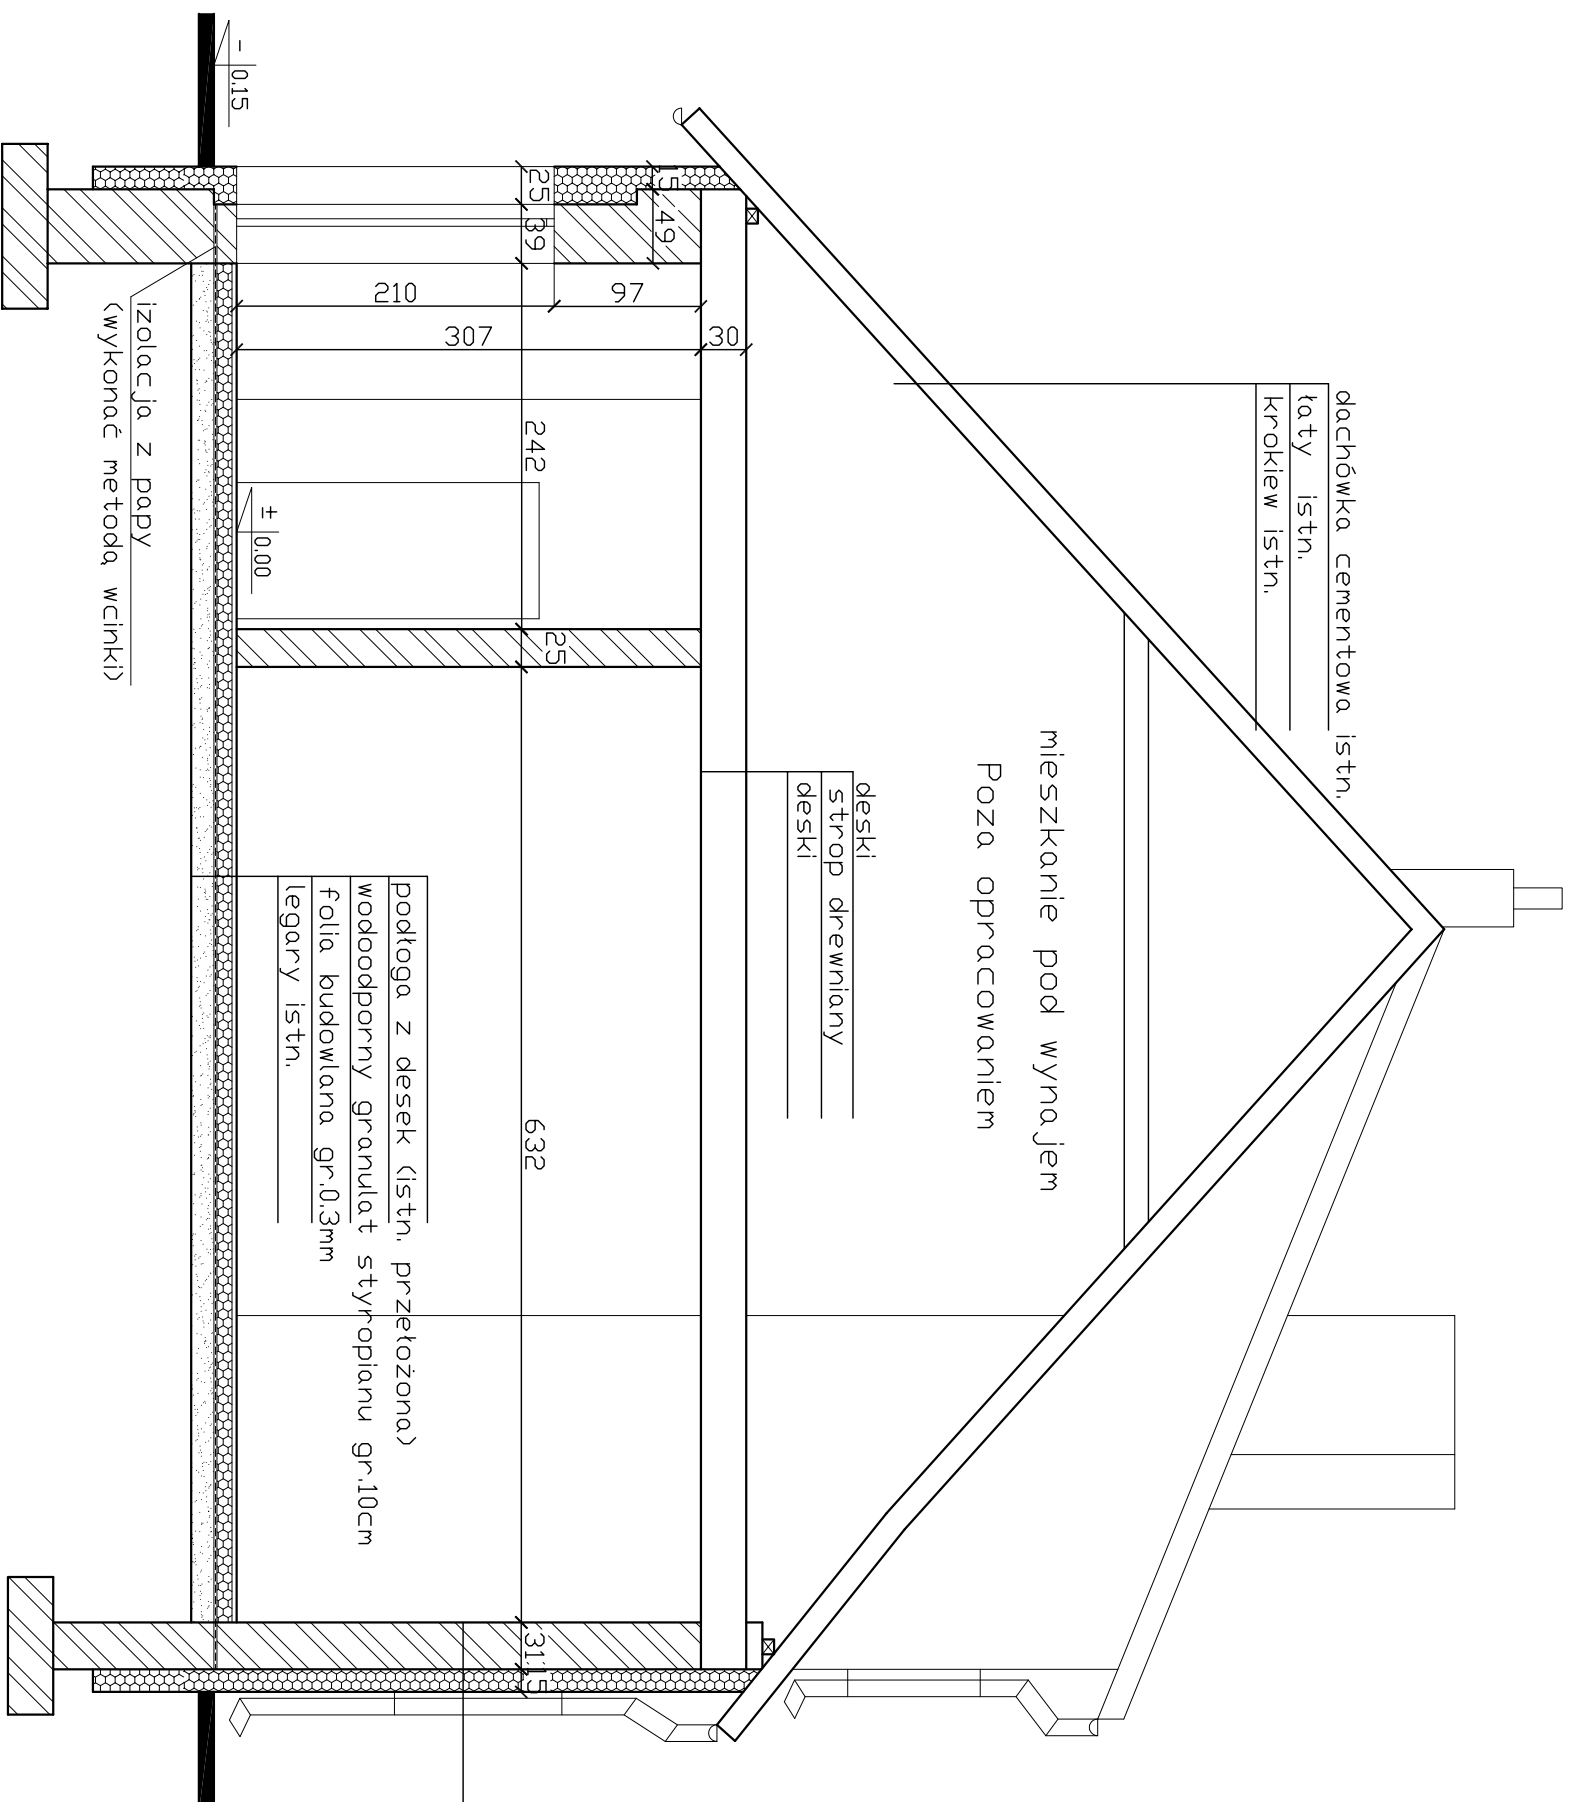

tynk
 styropian 15cm
 cegła pełna wapien.-piask. 31 cm
 tynk

PROJEKT: Termomodernizacja budynku świetlicy w Świątchowie.		JEDNOSTKA PROJEKTOWA: MGM BIURO PROJEKTOWE sp.c.	
ADRES: Świątchowo nr 1, gmina Darnica		76-200 SŁUPSK UL. TUWIMA 6 KON. 0-601-589-000 e-mail: mgriniedziejczyk@mp.pl	
TYTUŁ PRZEBUDOWY: Przebudowa A-A.			
RYSUJEK: 7	SKALA: 1:50	DATA: 06.2008	OPRACOWAŁ: mgr inż. Krzysztof Halaba UPR. NR POM/0211/P00K/04
BRANŻA: Budowlana	FAZA: P.BUDOWLANY	SPRAWDZIŁ:	