


Przekrój A-A skala 1:50

Inwentaryzacja

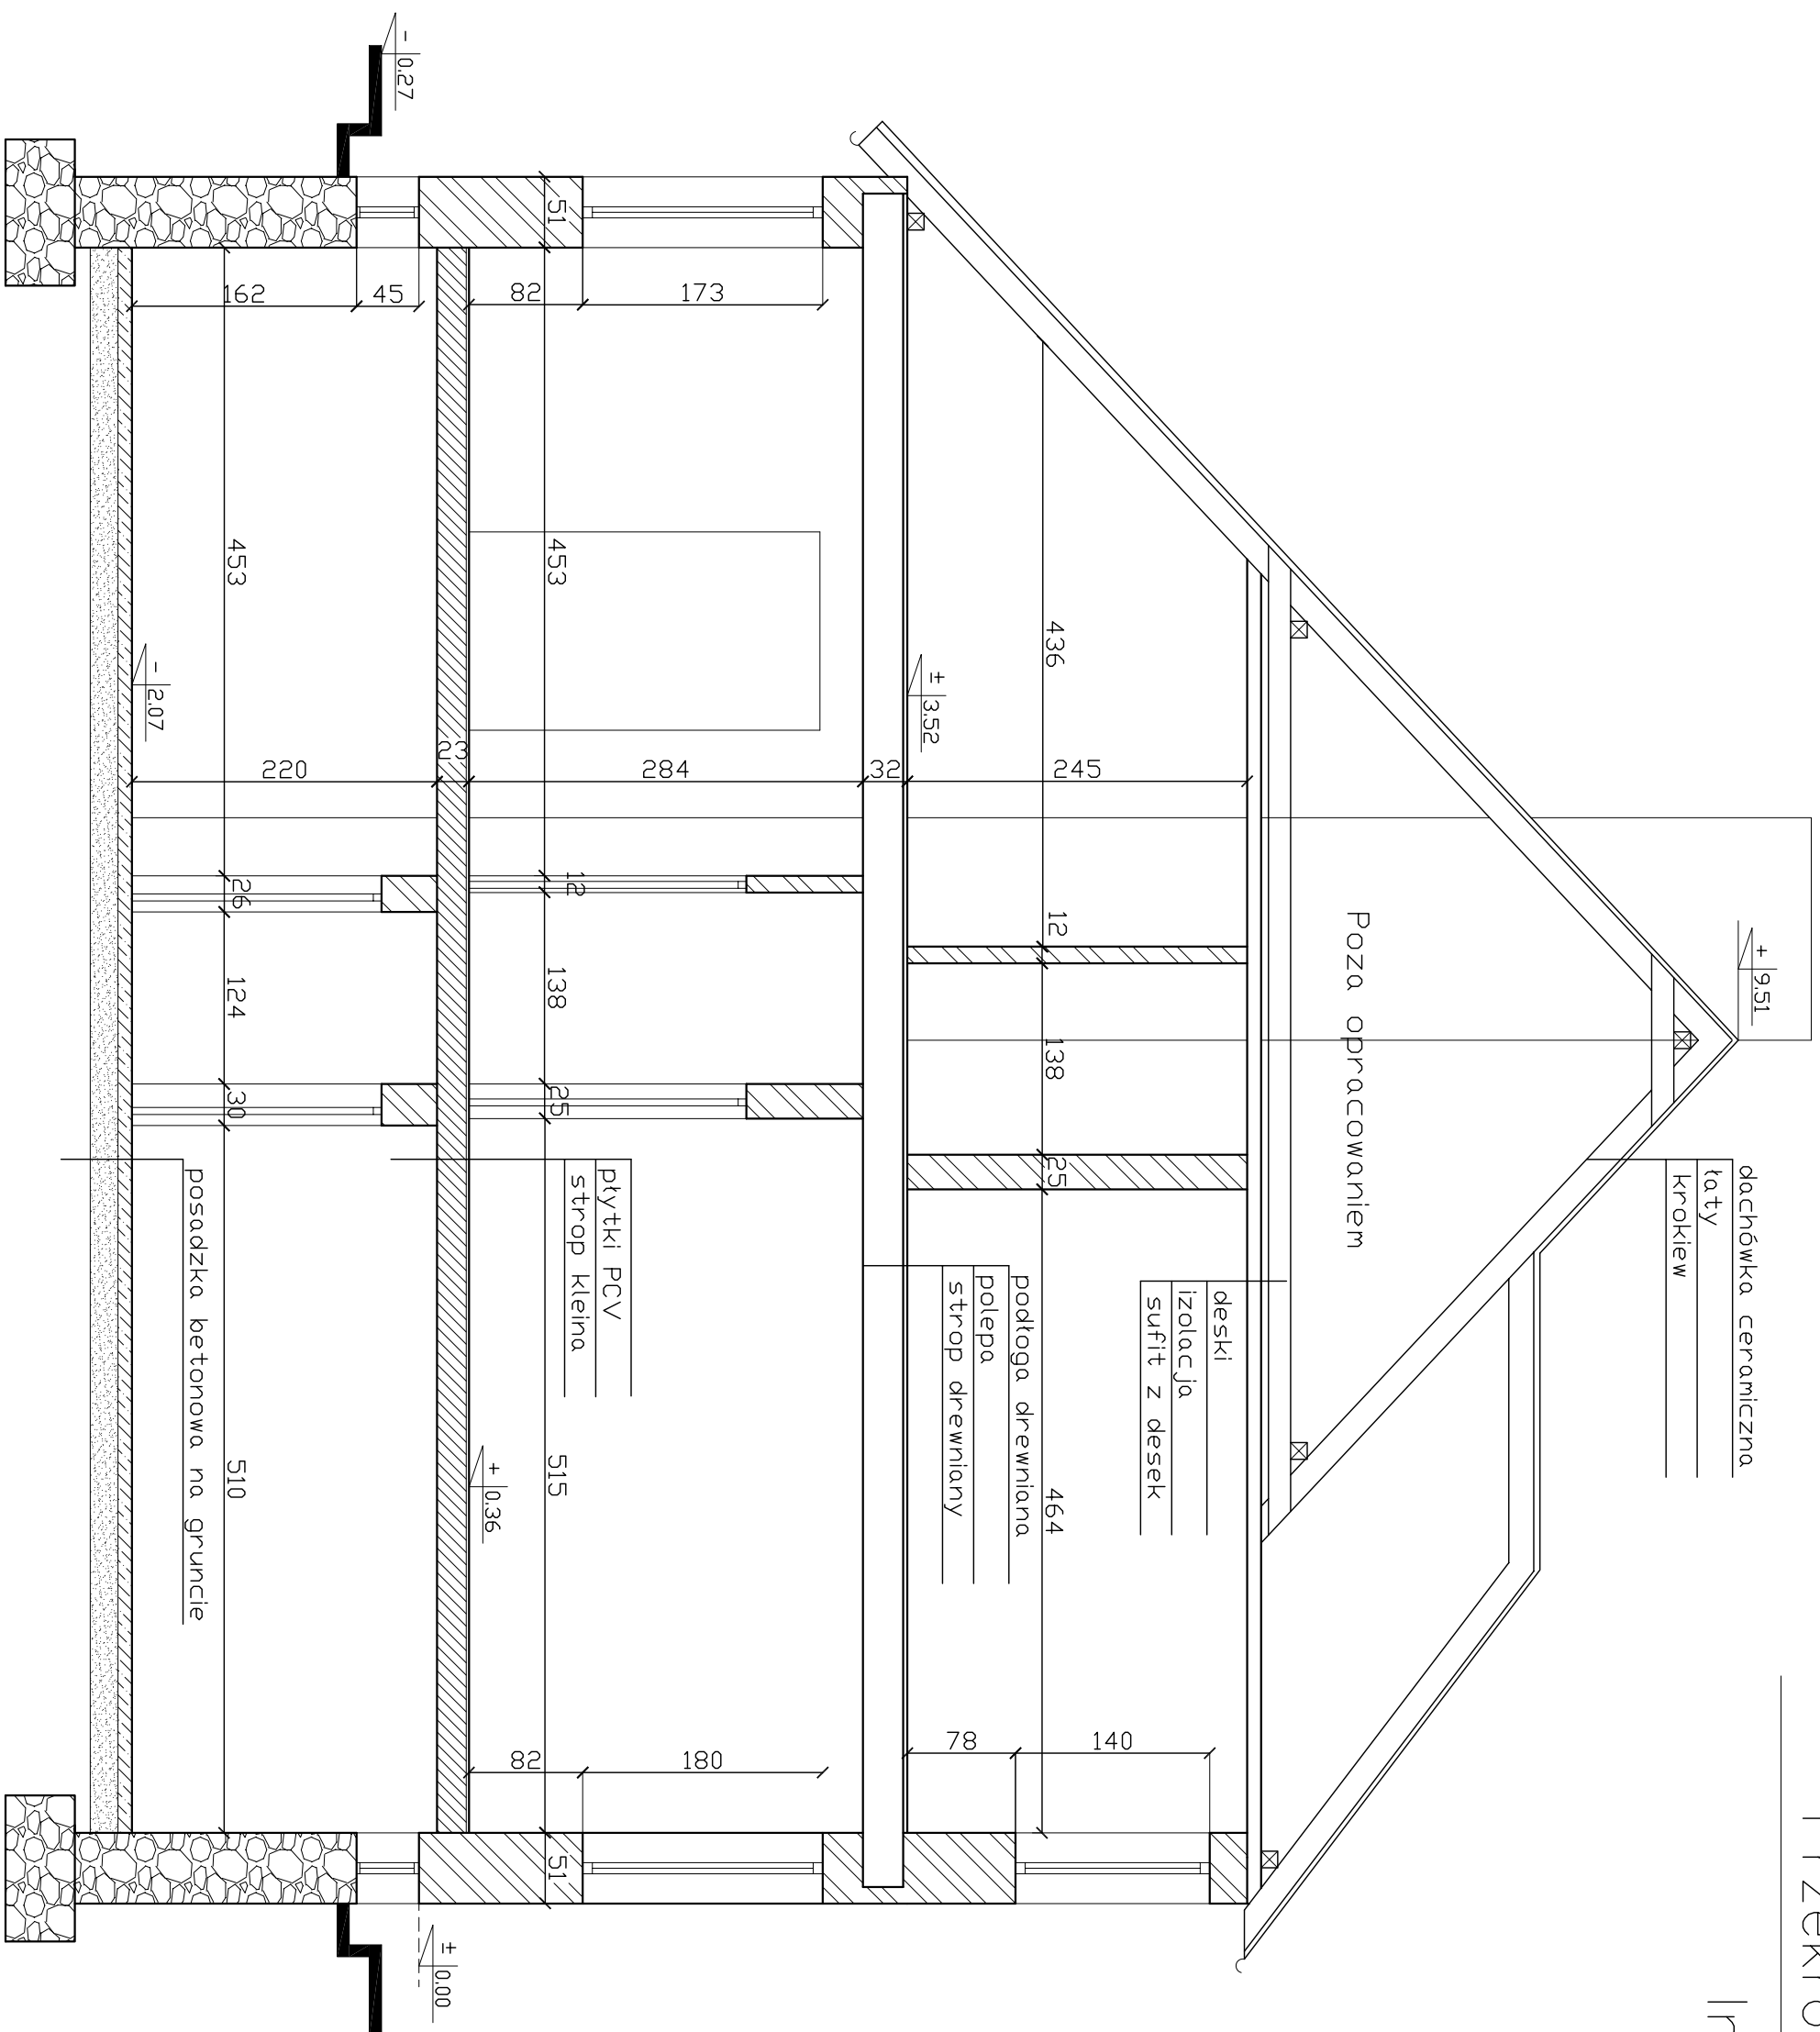

PROJEKT: Termomodernizacja budynku świetlicy w Łebieniu.		JEDNOSTKA PROJEKTOWA: MGM BIURO PROJEKTOWE sp.c.	
ADRES: Łebień Gmina Damnica		76-200 SŁUPSK UL. TUWIMA 6 KOM. 0-601-369-000 e-mail: mgmmkolajczyk@wp.pl	
TYTUŁ RYSUNKU: Przekrój A-A - inwentaryzacja.		OPRACOWAŁ: mgr inż. Krzysztof Halaba UPR. NR POM/0211/POOK/04	
RYSUNEK: 4	SKALA: 1:50	DATA: 06.2008	
BRANŻA: Budowlana	FAZA: P.BUDOWLANY	SPRAWDZIŁ:	