



Elewacja frontowa.

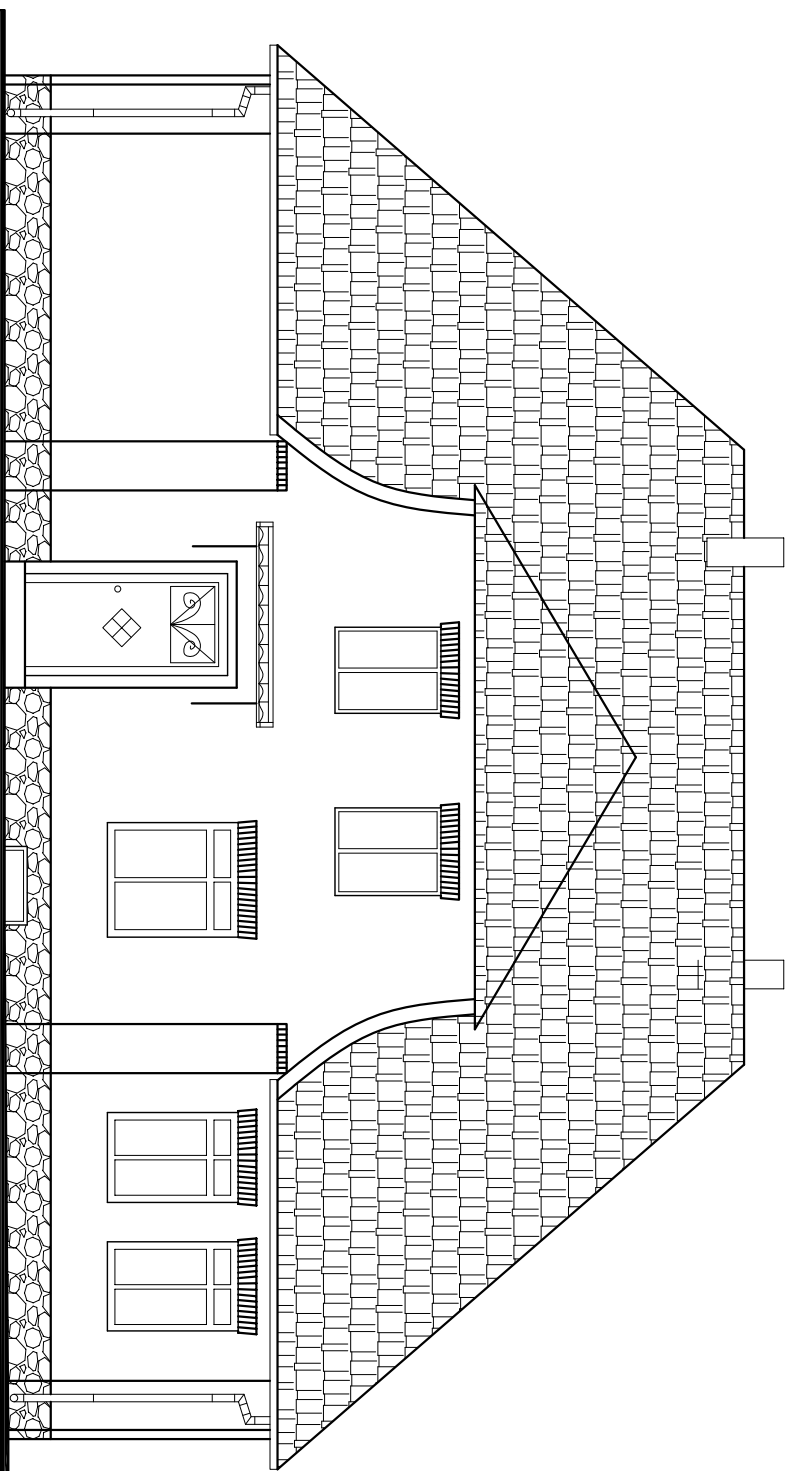

Elewacja frontowa i tylna.

Elewacja tylna.

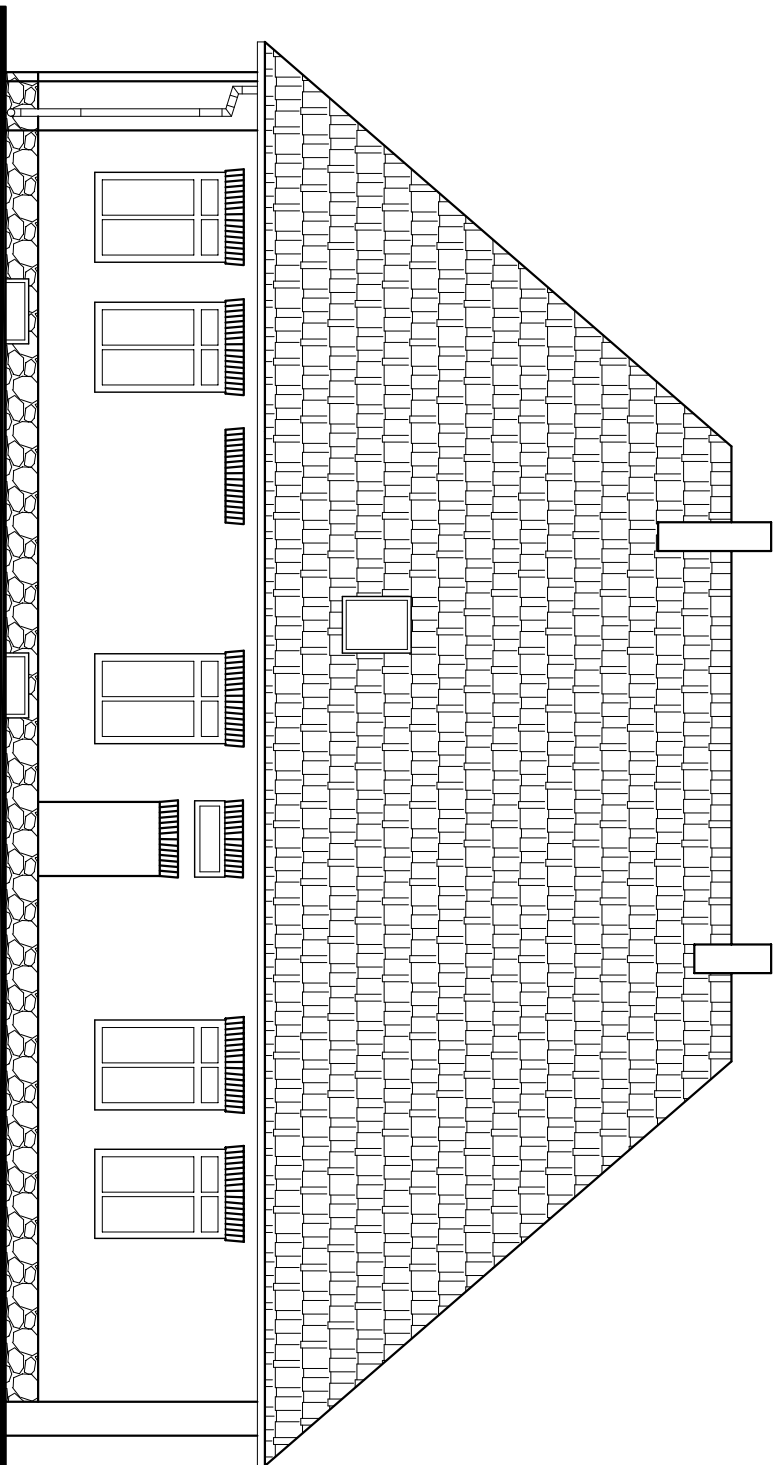

PROJEKT: Termomodernizacja budynku świątlicy w Łebieniu.		JEDNOSTKA PROJEKTOWA: M G M		MGM BIURO PROJEKTOWE sp.c. 76-200 SŁUPSK UL. TUWIMA 6 KON: 04501-389-000 e-mail: mgm@kaldyca.com.pl	
ADRES: Łebień Gmina Darnica		OPRACOWAŁ: mgr inż. Krzysztof Halaba UPR. NR POW/0211/POOK/04			
TYTUŁ RYSUNKU: Elewacja frontowa i tylna.		RSYNEK: 5		DATA: 06.2008	
SKALA: 1:100		BRANŻA: Budowlana		STADIUM: P.BUDOWLANIY	
SPRAWDZIŁ:					