



Elewacja boczna.

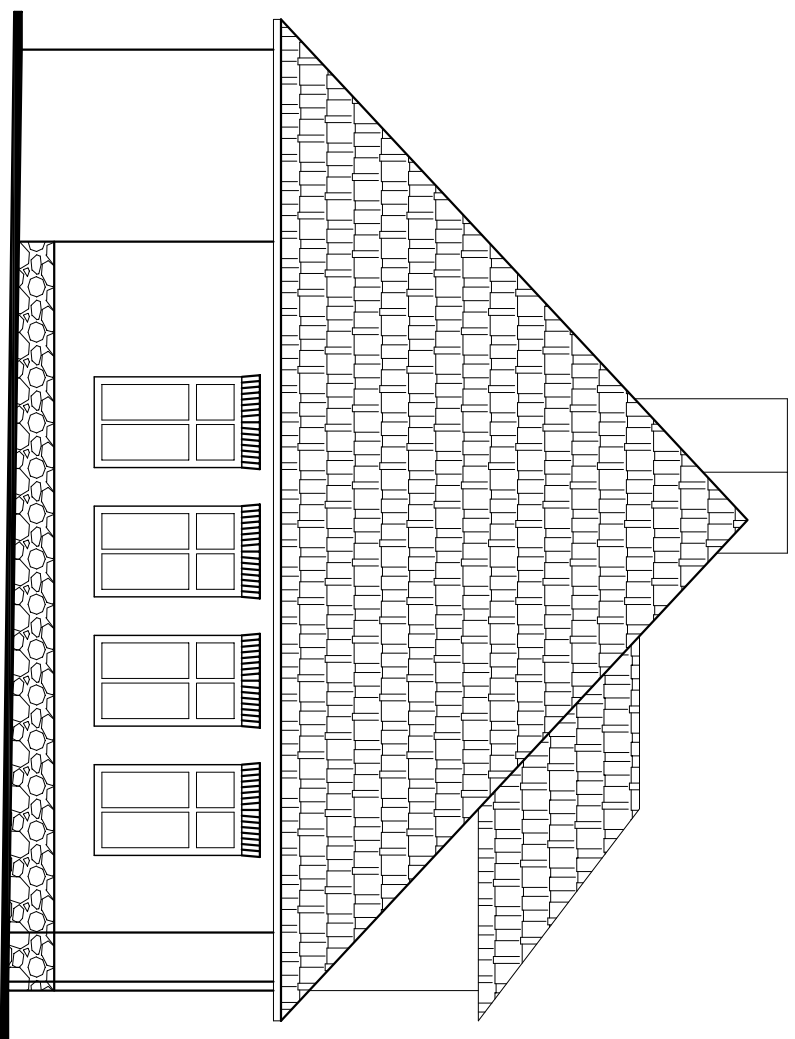

Elewacja boczna.

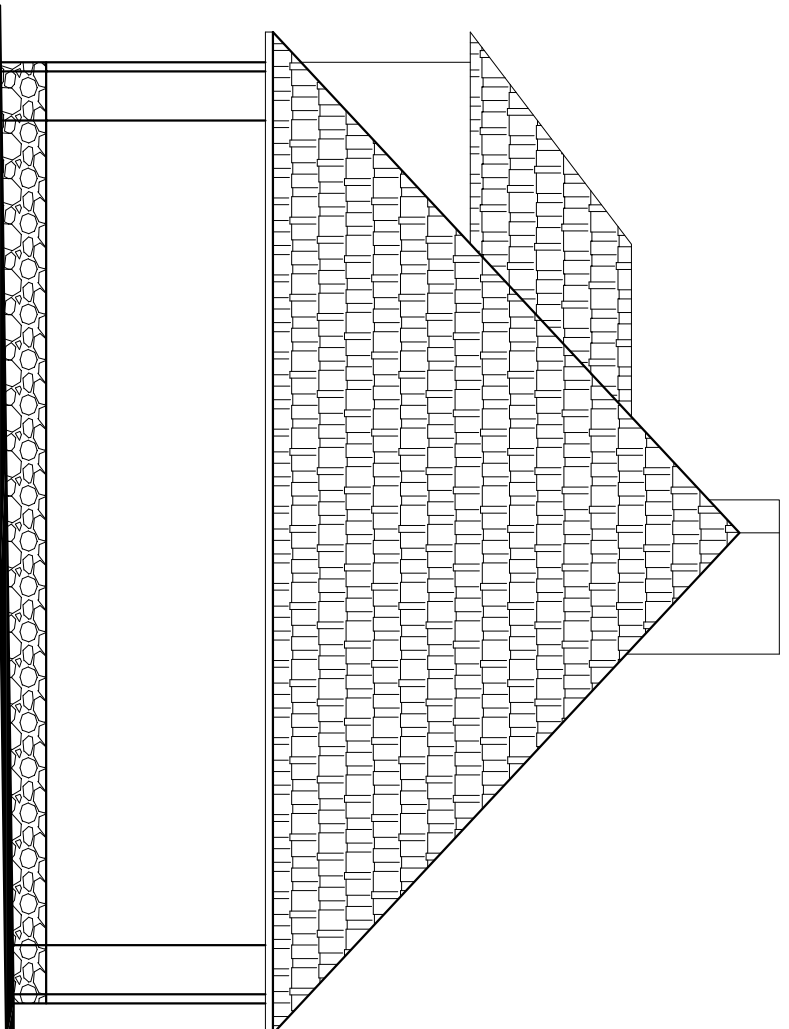

Elewacje boczne.

| | | | |
|---|------------------------|---|--|
| PROJEKT: | | JEDNOSTKA PROJEKTOWA: | |
| Termomodernizacja budynku Świecicy w Lebieniu. | | MGM BIURO PROJEKTOWE sp.c. | |
| ADRES: Lebień Gmina Darnica | | 76-200 SŁUPSK UL. TUWIMA 6 KOM. 0401-389-000 e-mail: mgm@kaldexy.com.pl | |
| TYTUŁ RYSUNKU: Elewacja boczne. | | OPRACOWAŁ: mgr inż. Krzysztof Halaba UPR. NR POM/0211/P00K/04 | |
| RYSUJEK: 6 | SKALA: 1:100 | DATA: 06.2008 | |
| BRANŻA: Budowlana | STATUS: P.BUDOWLANY | SPRAWDZIŁ: | |