


# Przekrój A-A skala 1:50

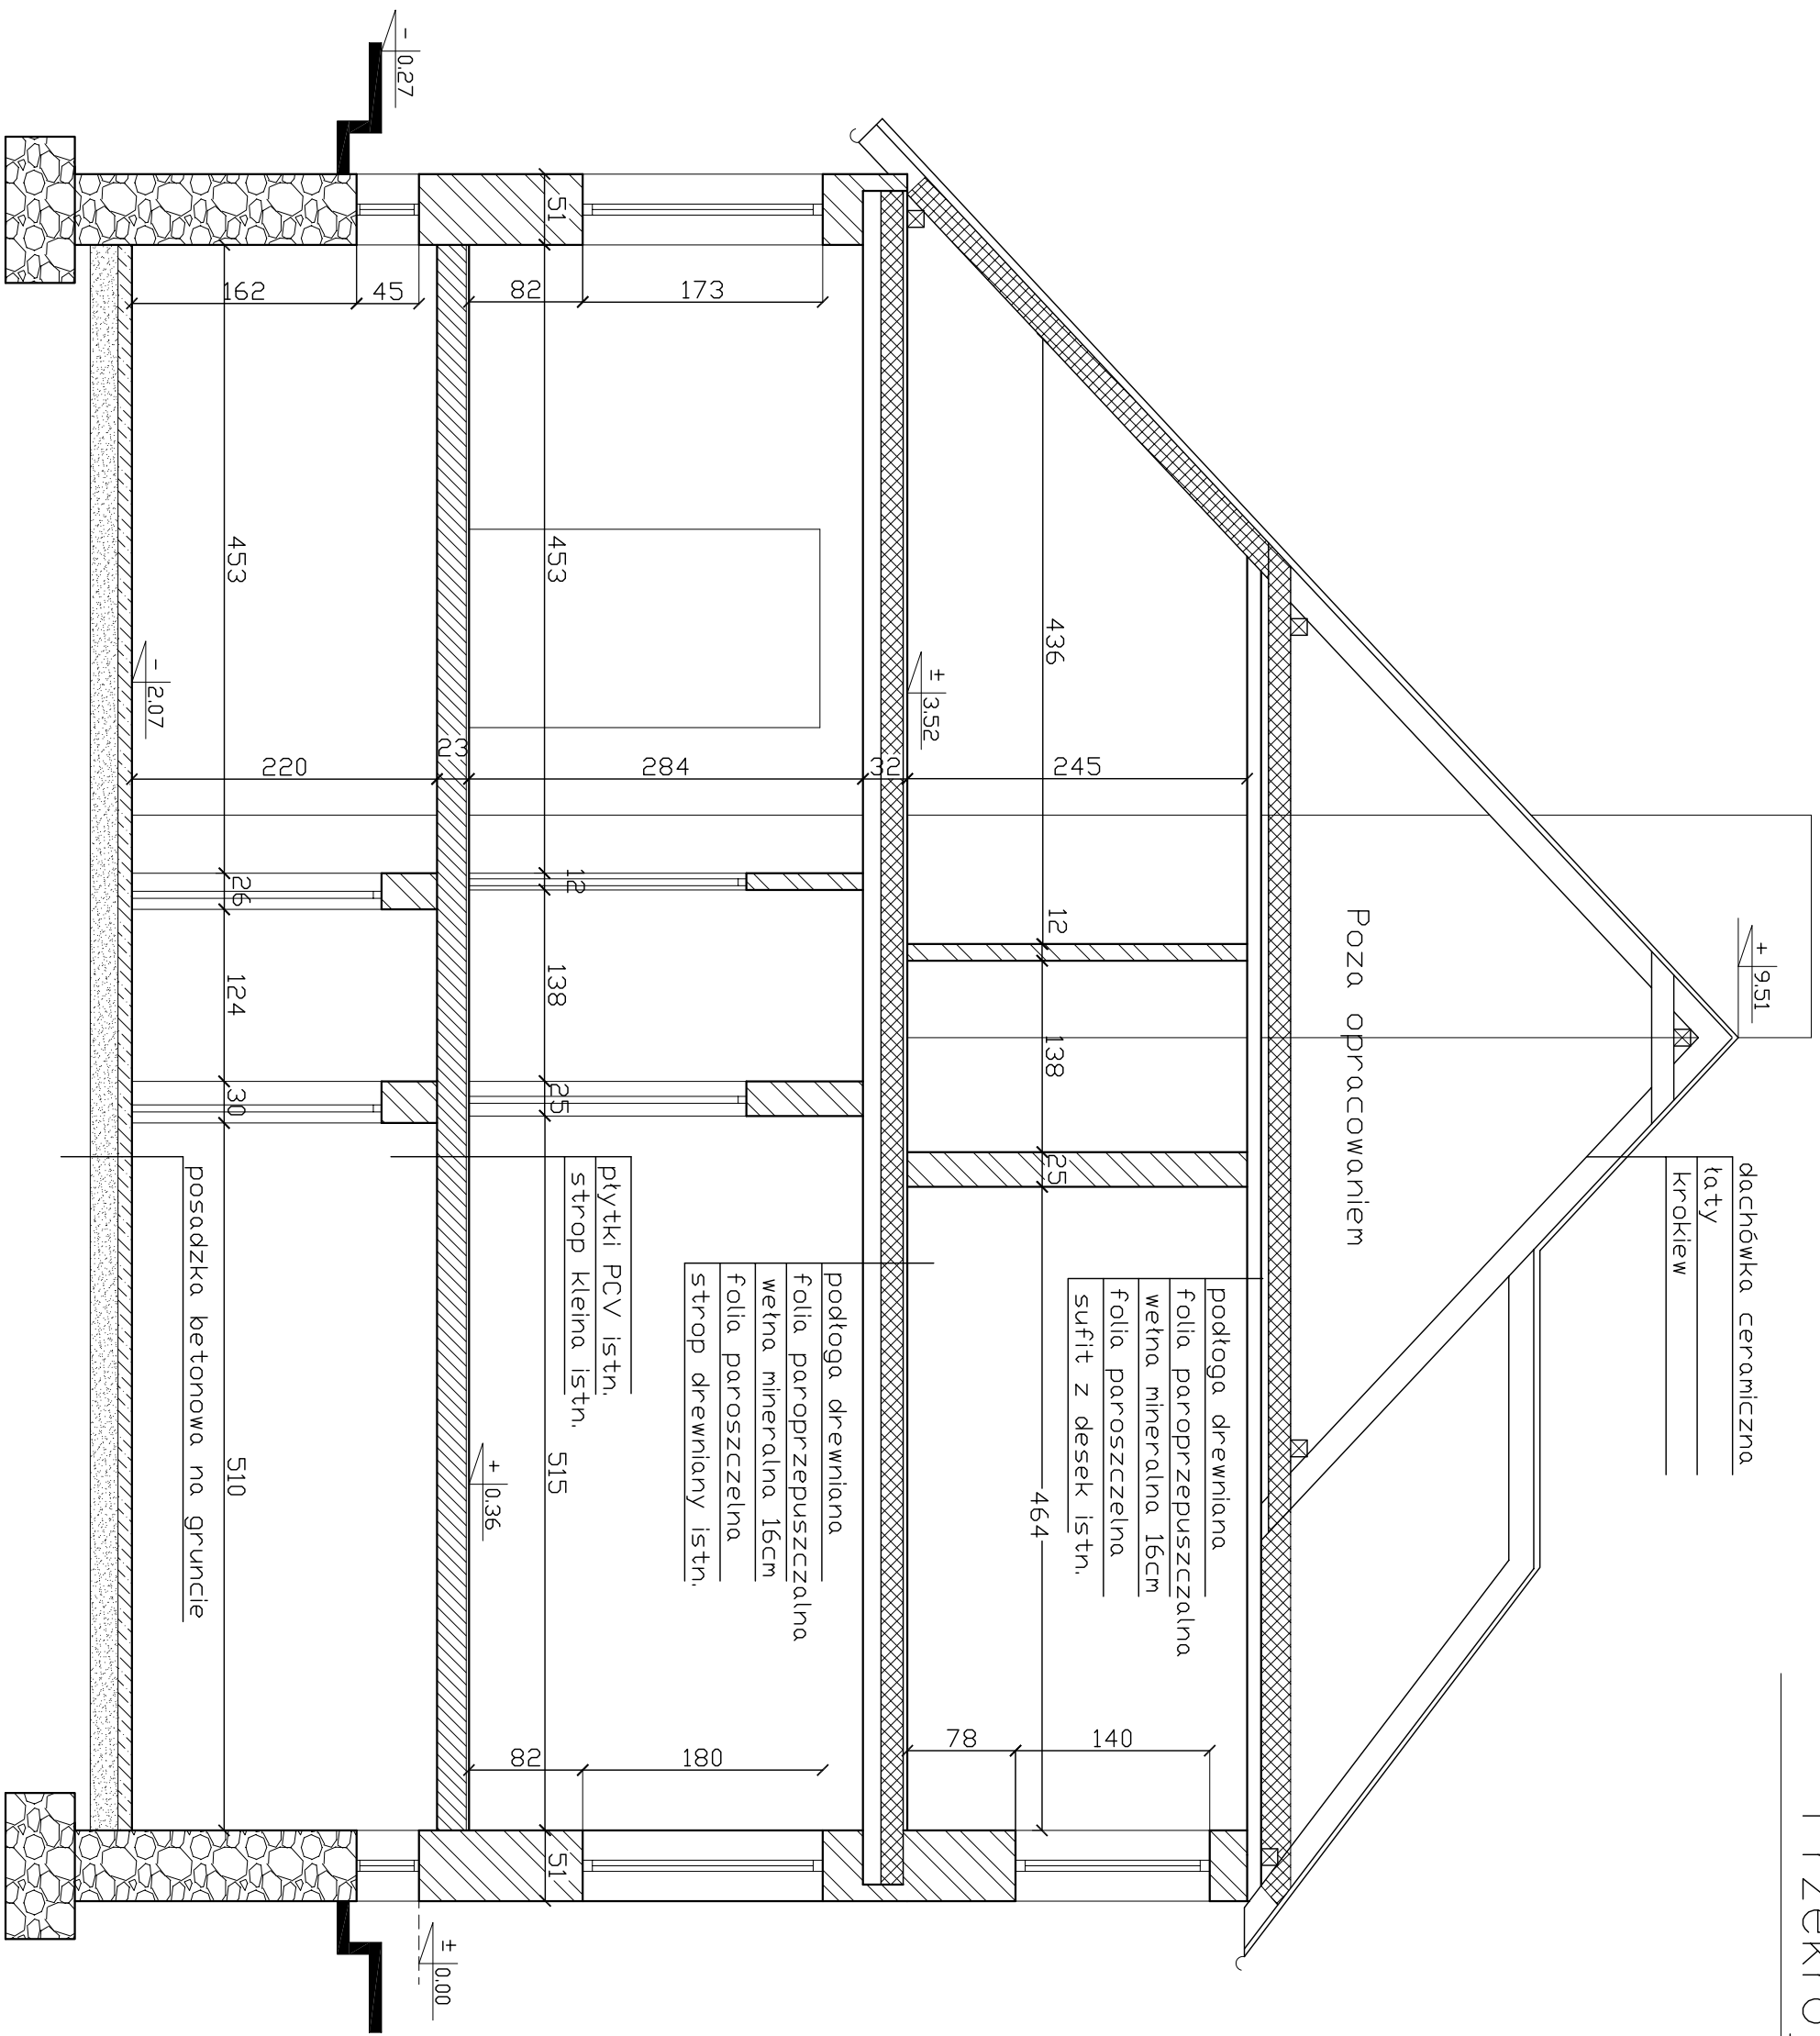

PROJEKT: <b>Termomodernizacja budynku świetlicy w Łebieniu.</b>		JEDNOSTKA PROJEKTOWA: <b>MGM</b> <b>BIURO PROJEKTOWE sp.c.</b>	
ADRES: <b>Łebień</b> Gmina Damnica		76-200 SŁUPSK UL. TUWIMA 6 KOM. 0-601-369-000 e-mail: mgmmkolajczyk@wp.pl	
TYTUŁ RYSUNKU: <b>Przekrój A-A</b>		OPRACOWAŁ: <b>mgr inż. Krzysztof Halaba</b> UPR. NR POM/0211/POOK/04	
RYSUNEK: <b>7</b>	SKALA: <b>1:50</b>	DATA: 06.2008	
BRANŻA: <b>Budowlana</b>	FAZA: <b>P.BUDOWLANY</b>	SPRAWDZIŁ:	