



Elewacja frontowa skala 1:100
Inwentaryzacja

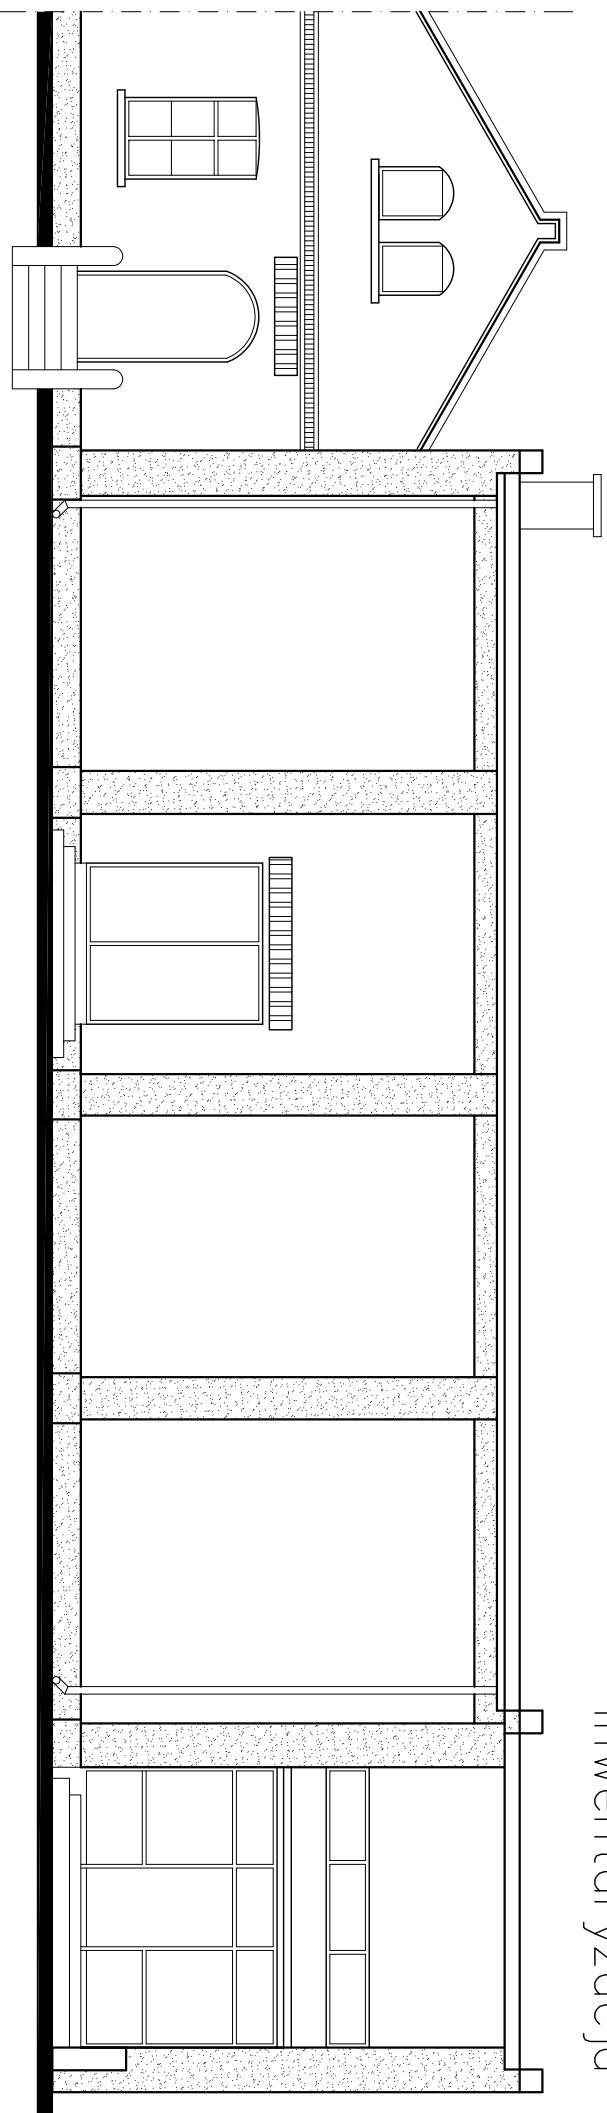

Elewacja boczna skala 1:100
Inwentaryzacja

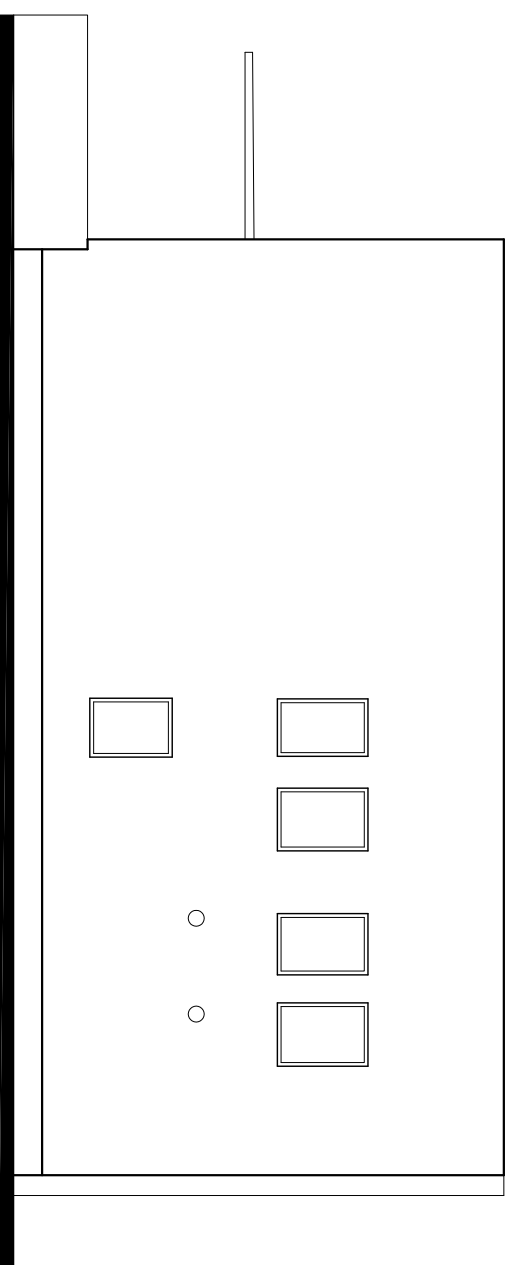

PROJEKT: Termomodernizacja budynku Gminnego Ośrodka Kultury i Sportu w Darnicy		JEDNOSTKA PROJEKTOWA: MGM BIURO PROJEKTOWE sp.c.	
ADRES: ul. Włosa 11 76-231 Darnica		76-200 SŁUPSK UL. TUWIMA 6 KON: 04501-389-000 e-mail: mgm@kalkulacja.com.pl	
TYTUŁ RYSUNKU: Elewacje. Inwentaryzacja			
OPRACOWAŁ: mgr inż. Krzysztof Halaba UPR: NR POW/0211/POOK/04			
RYSUJEK: 4	SKALA: 1:100	DATA: 06.2008	
branża: Architektoniczna	faza: BUDOWLANA		
SPRAWDZIŁ:			