


Rzut pięttra skala 1:100

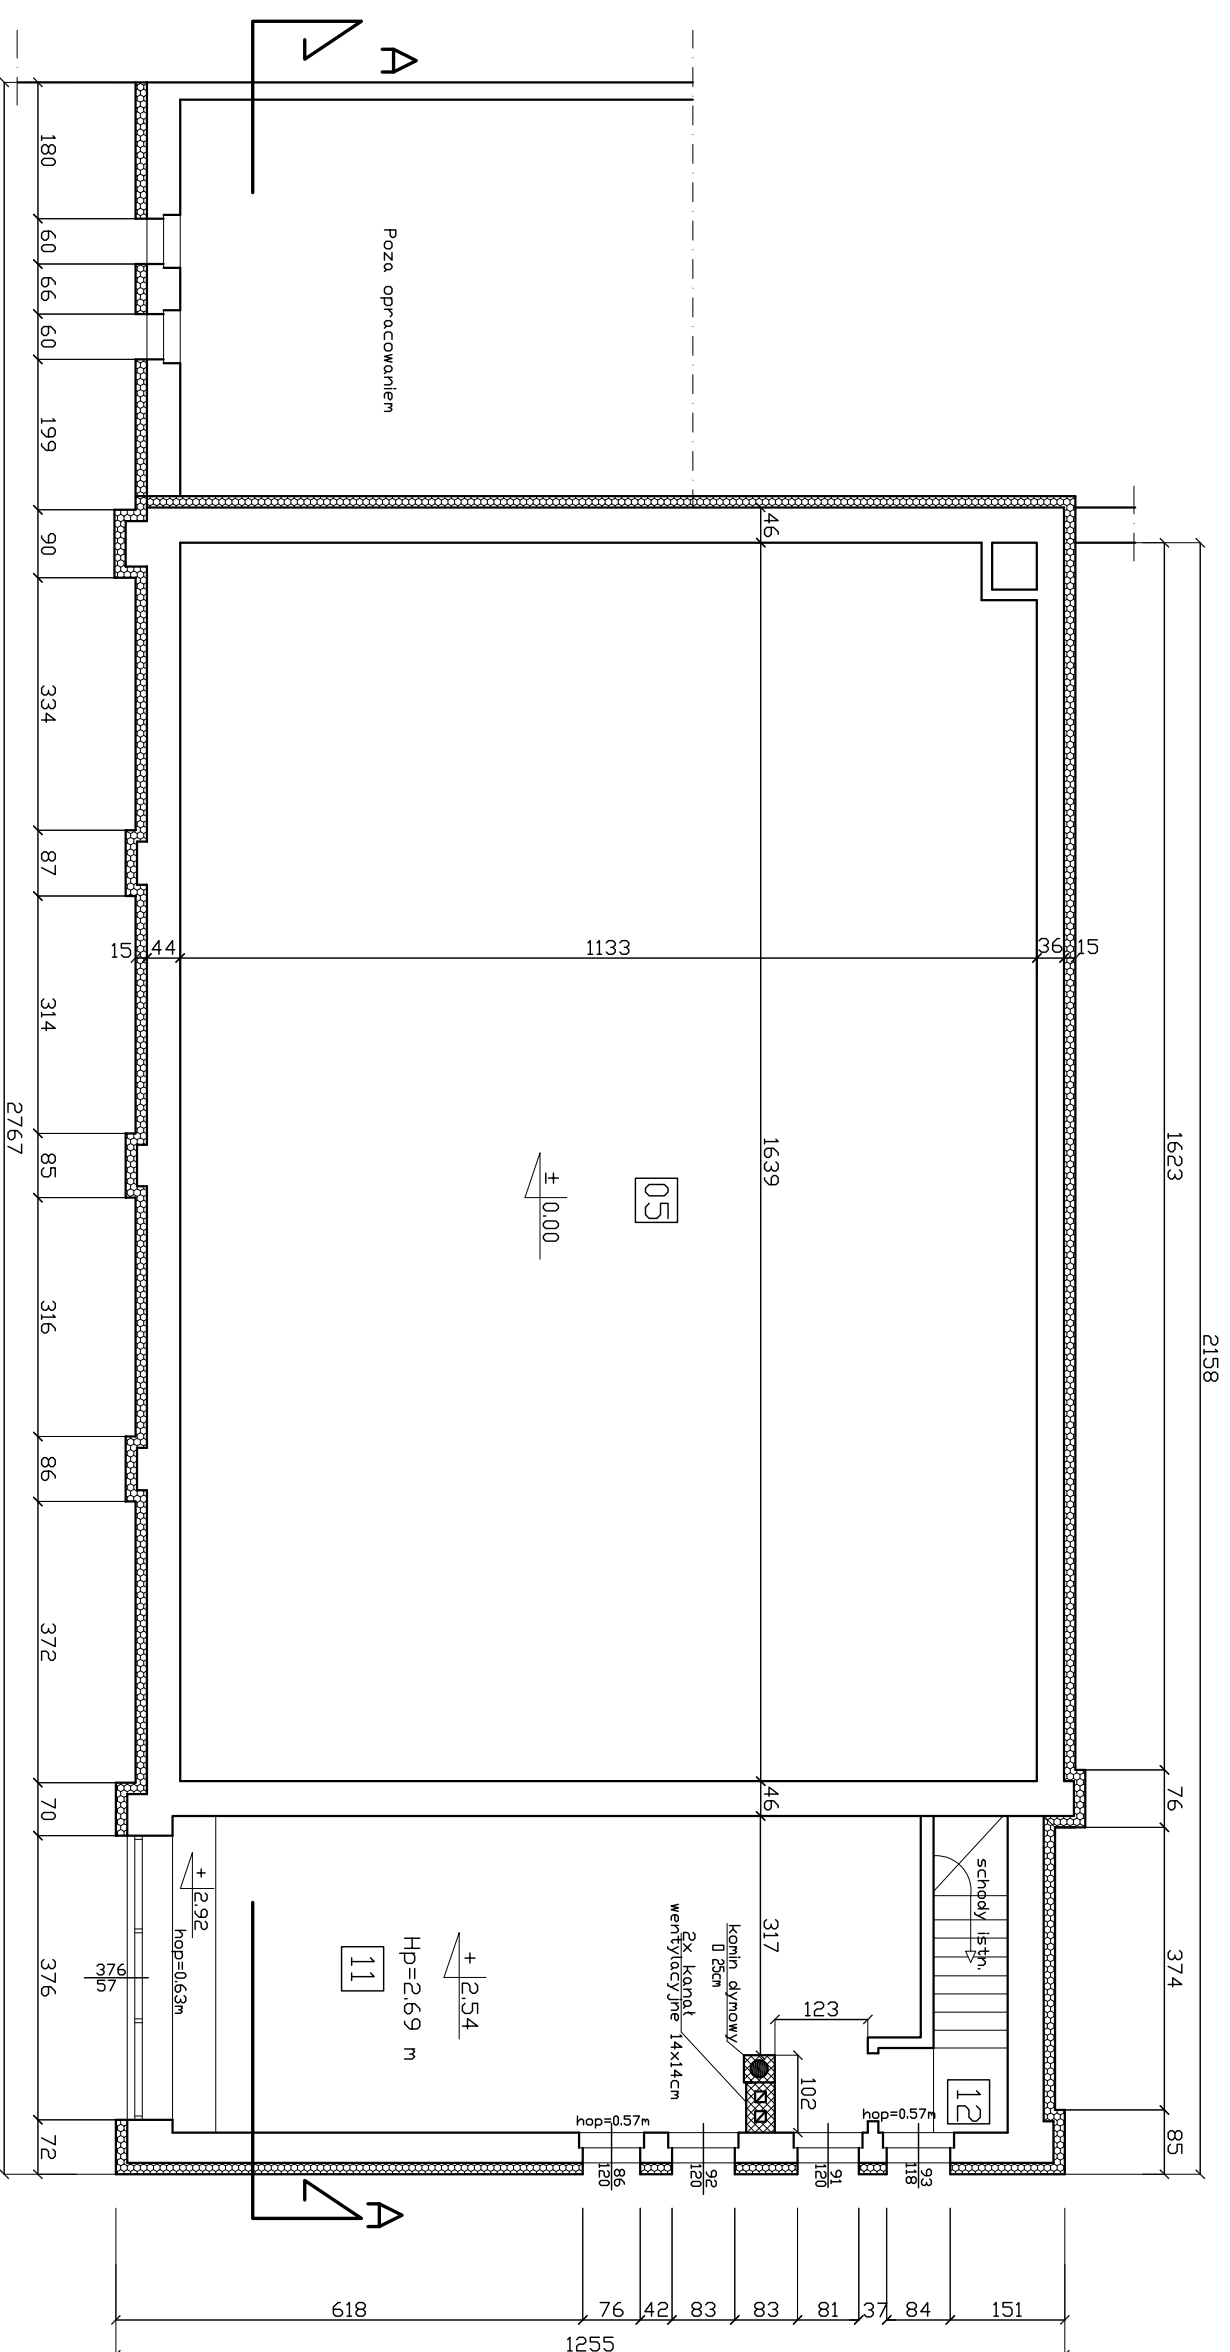

Wykaz pomieszczeń

| | |
|----------------------|-------------|
| 11 | Pokój |
| 40,21m ² | beton |
| 12 | Komunikacja |
| 10,03m ² | beton |
| 05 | Świecila |
| 185,09m ² | |

| | |
|--|-----------------------|
| | ściany do wymurowania |
| | ściany do zburzenia |
| | ściany do istniejące |

| | | | |
|--|--------------------|---|---|
| PROJEKT: | | JEDNOSTKA PROJEKTOWA: | |
| Termomodernizacja budynku Głównego Ośrodka Kultury i Sportu w Darnicy | | MGM BIURO PROJEKTOWE sp.c. | |
| ADRES: ul. Wilcza 11 76-231 Darnica | | 76-200 SŁUPSK UL. TUWIMA 6 KOM. 04501-389-000 e-mail: mgm@kulturyk@spp.pl | |
| Tytuł rysunku: Rzut pięttra | | OPRACOWAŁ: mgr inż. arch. Anna Oleksińska UPR. NR POK/01902 | |
| RYSUJEK: 6 | SKALA: 1:100 | DATA: 06.2008 | OPRACOWAŁ: mgr inż. Krzysztof Halaba UPR. NR POM/0211/P00K/04 |
| branża: Architektoniczna | faza: BUDOWLANA | SPRAWDZIŁ: | |