



# Elewacja frontowa skala 1:100

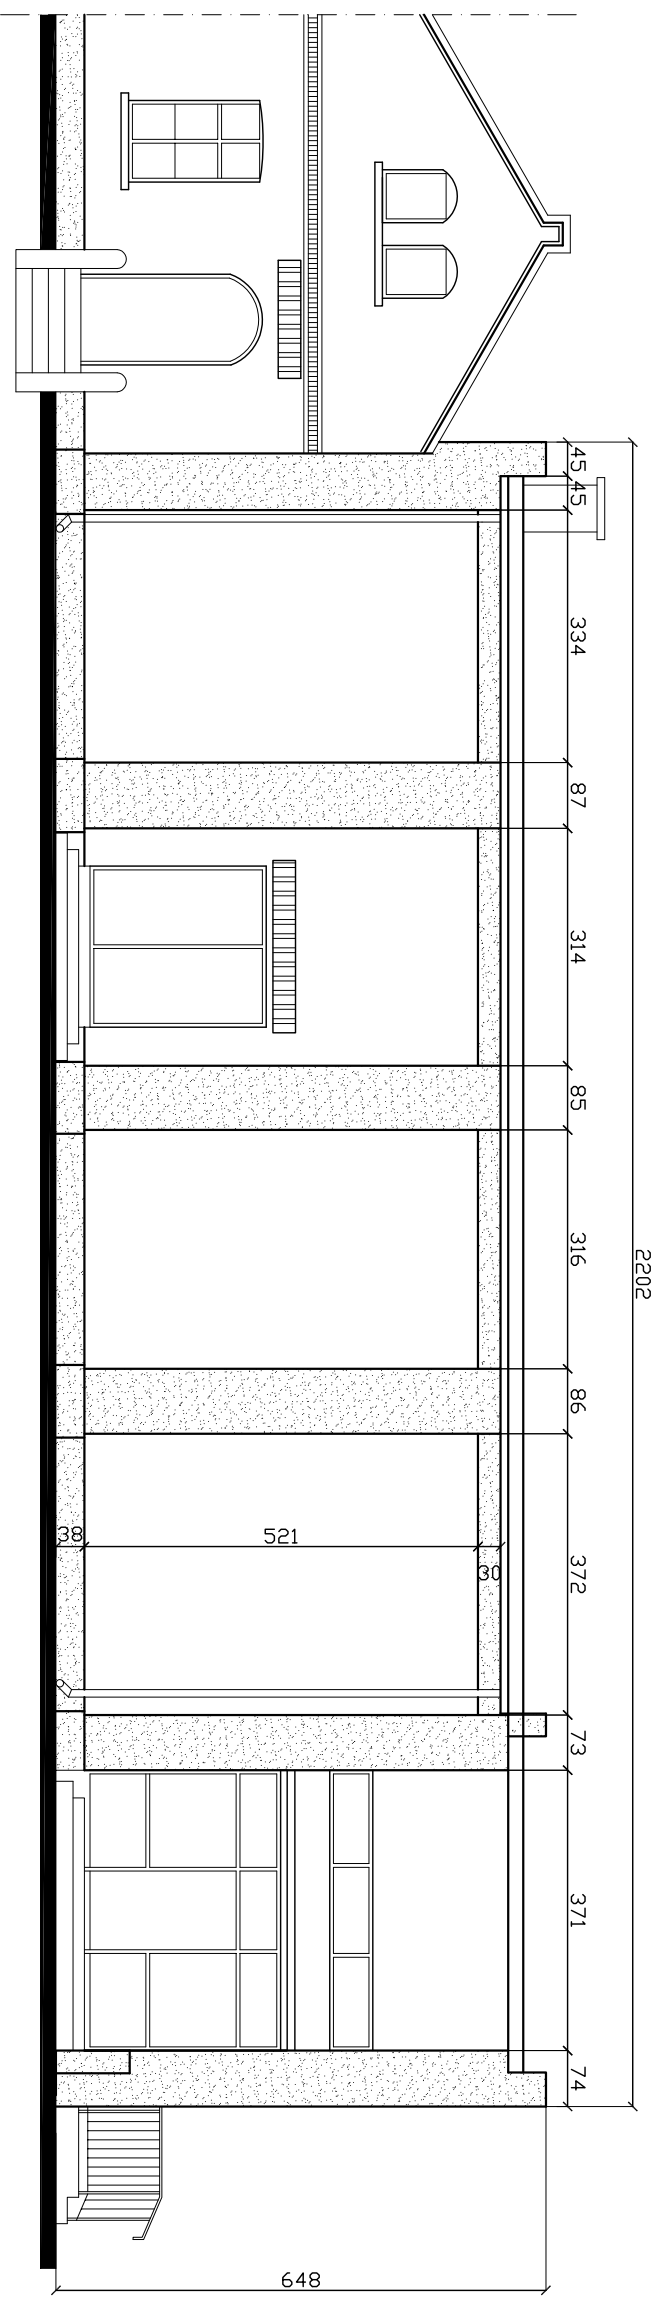

# Elewacja boczna skala 1:100

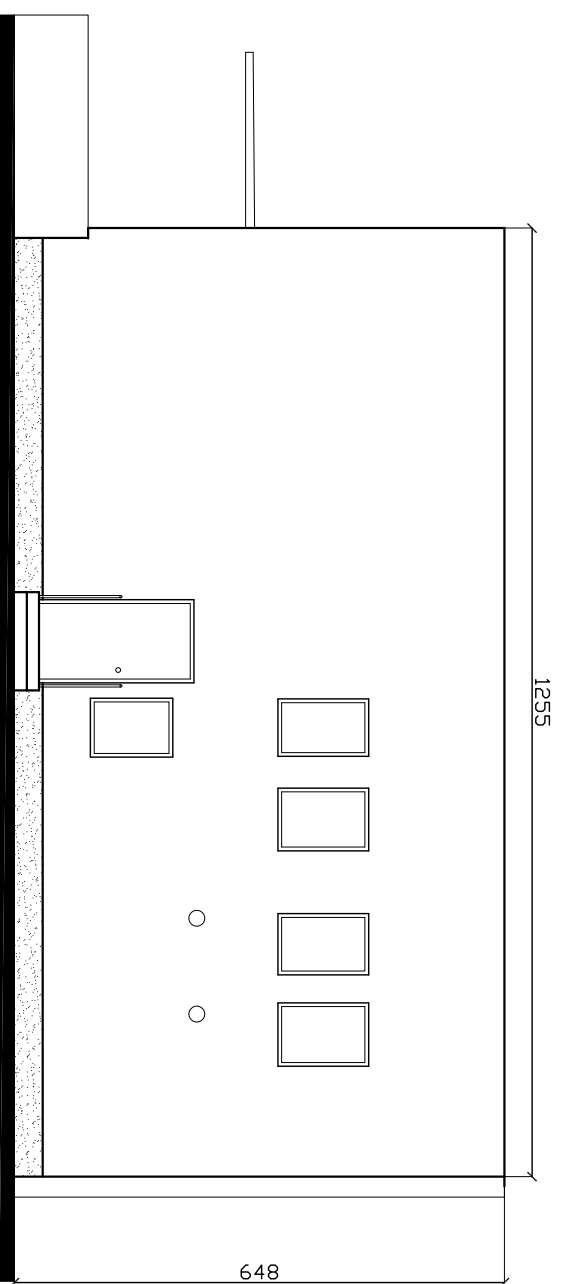

PROJEKT:		JEDNOSTKA PROJEKTOWA:	
Termomodernizacja budynku Gminnego Ośrodka Kultury i Sportu w Darnicy		MGM BIURO PROJEKTOWE sp.c.	
ADRES: ul. Włosa 11 76-231 Darnica		76-200 SŁUPSK UL. TUWIMA 6 KON: 0401-389-000 e-mail: mgm@kalejka.com.pl	
TYTUŁ RYSUNKU: Elewacje: frontowa i boczna		OPRACOWAŁ: mgr inż. arch. Anna Oleksińska UPR: NR PO/KK01902	
RYSUJEK: 8	SKALA: 1:100	DATA: 06.2008	OPRACOWAŁ: mgr inż. Krzysztof Halaba UPR: NR POM/0211/POOK/04
BRANŻA: Architektoniczna	STATUS: P.BUDOWLANY		SPRAWDZIŁ: