


Elewacja tylna skala 1:100

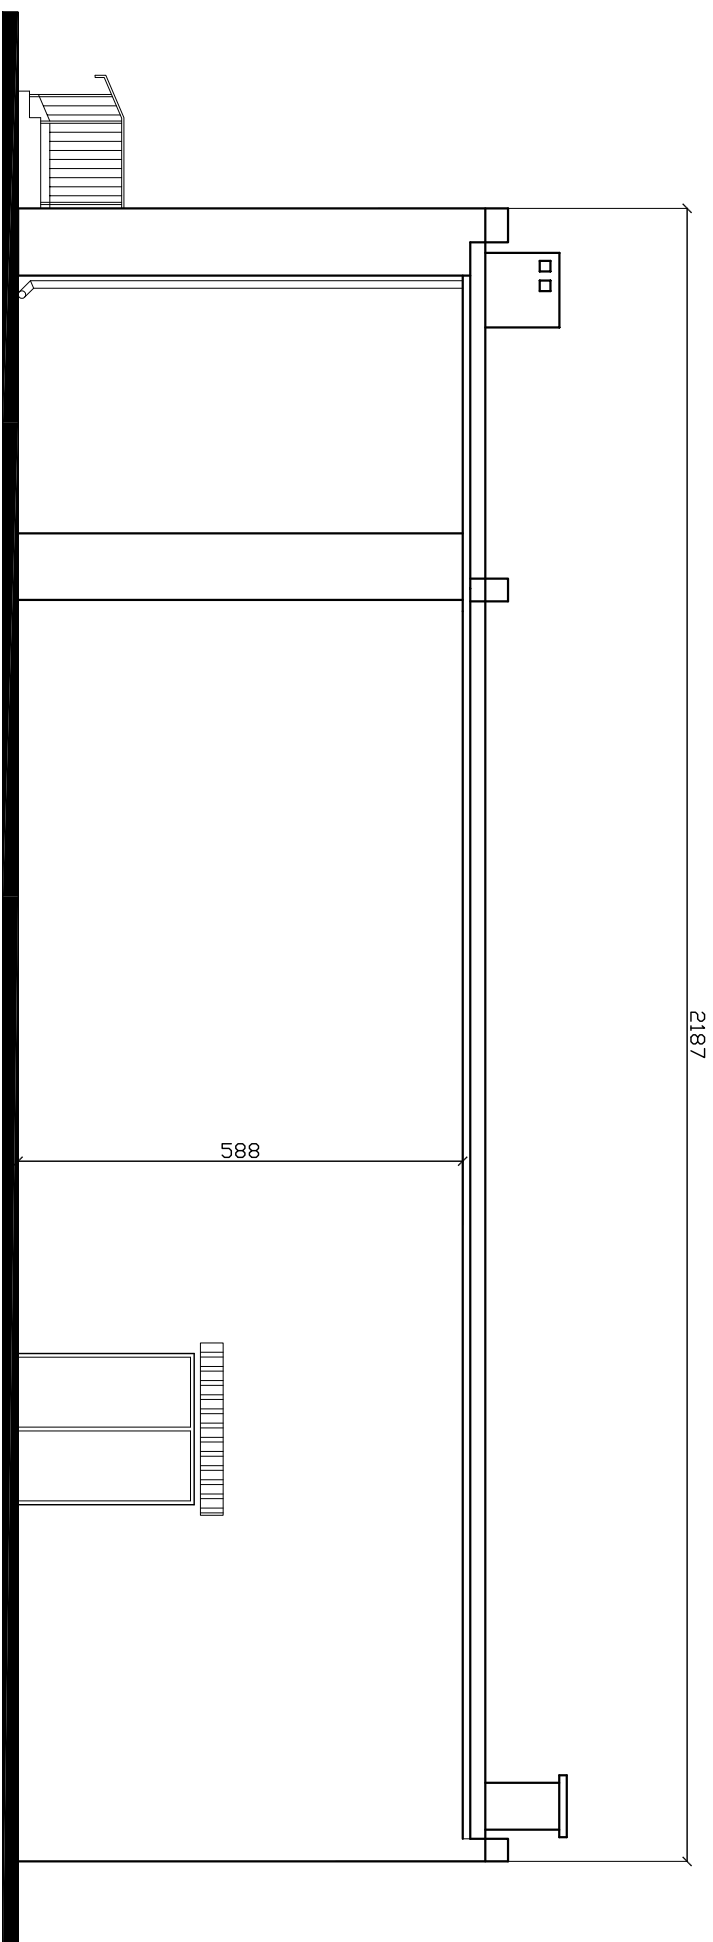

PROJEKT:		JEDNOSTKA PROJEKTOWA:	
Terminomodernizacja budynku Gminnego Ośrodka Kultury i Sportu w Darnicy		MGM BIURO PROJEKTOWE sp.c.	
Adres: ul. Włosa 11 76-231 Darnica		76-200 SŁUPSK UL. TUWIMA 6 KON: 04501-389-000 e-mail: mgm@kaldicyk@wp.pl	
TYTUŁ RYSUNKU:		OPRACOWAŁ:	
Elewacja tylna		mgr inż. arch. Anna Oleksińska UPR: NR PO/KK/01902	
RYSUNEK:		OPRACOWAŁ:	
9	SKALA: 1:100	mgr inż. Krzysztof Halaba UPR: NR POM/0211/P00K/04	
DATA: 06.2008		SPRAWDZIŁ:	
branża: Architektoniczna			
FAZA: P.BUDOWLANIY			