


# Rzut poddasza- instalacja c.o. skala 1:50

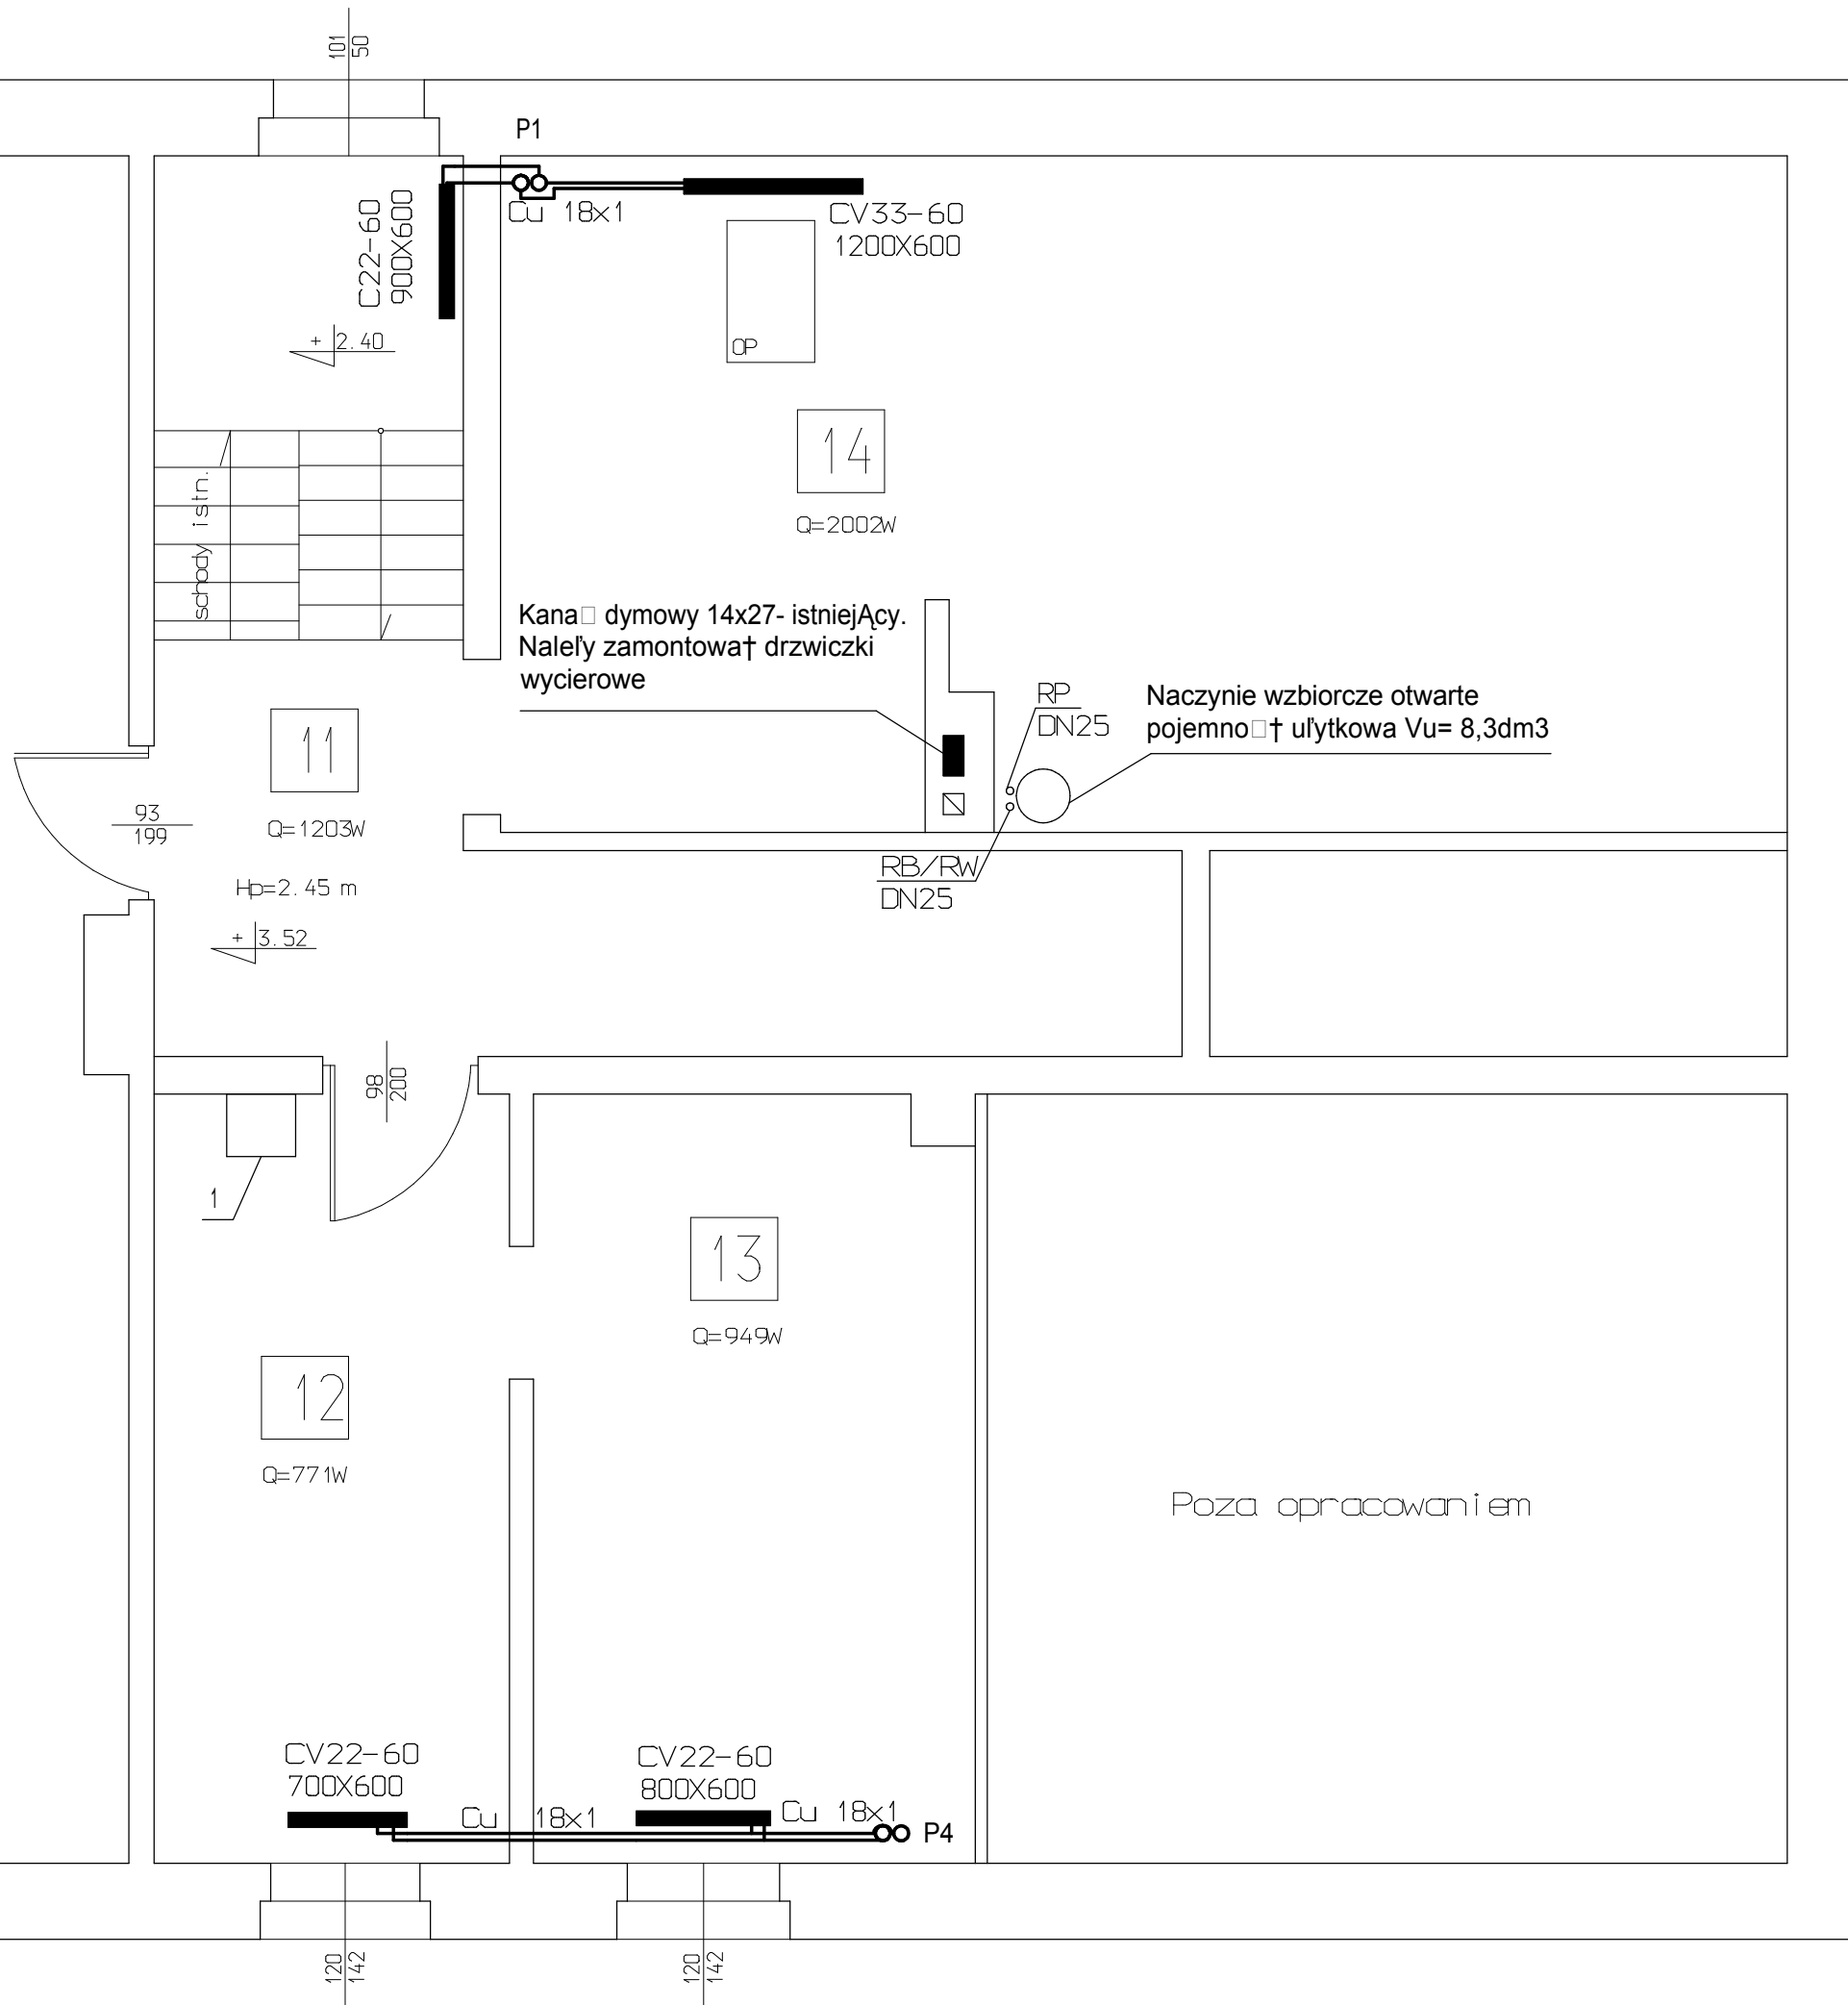

### Legenda:

- przewód zasilania c.o.
- przewód powrotu c.o.
- czujnik temperatury pokojowej

PROJEKT: <b>Termomodernizacja świetlicy gminnej w łebieniu</b>		JEDNOSTKA PROJEKTOWA: <b>MGM BIURO PROJEKTOWE sp.c.</b>	
ADRES: łebień nr 27, Gmina Damnica, 76-231 Damnica		 76-200 StUPSK UL.TUWIMA 6 KOM. 0-601-369-000 e-mail: mgmmikolajczyk@wp.pl	
TYTUŁ RYSUNKU: <b>Rzut poddasza - instalacja c.o.</b>		PROJEKTOWAŁA: mgr inf. MAŁGORZATA MIKOTAJCZYK UPR. 70/Gd/01	
RYSUNEK: <b>2</b>	SKALA: <b>1:50</b>	DATA: <b>07.2008</b>	OPRACOWAŁA: mgr inf. DOROTA ZYGMUNT
BRANŻA: <b>SANITARNA</b>	FAZA: <b>P.BUDOWLANY</b>	SPRAWDZIŁ: -----	
RYSUNEK WYKONANY PRZY POMOCY PROGRAMU MEGACAD LICENCJA: MGM BIURO PROJEKTOWE			