


szczegół "A"



włączenia do wodociągu DN90

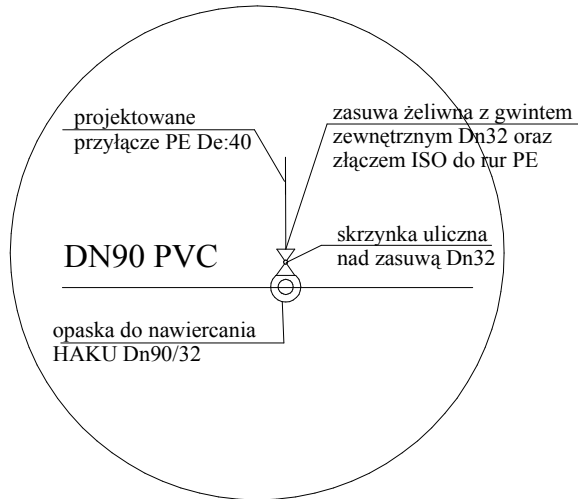

PRZEKRÓJ PODŁUŻNY PRZYŁĄCZA WODY

do działki nr 73/3, 75/7

skala 1:100

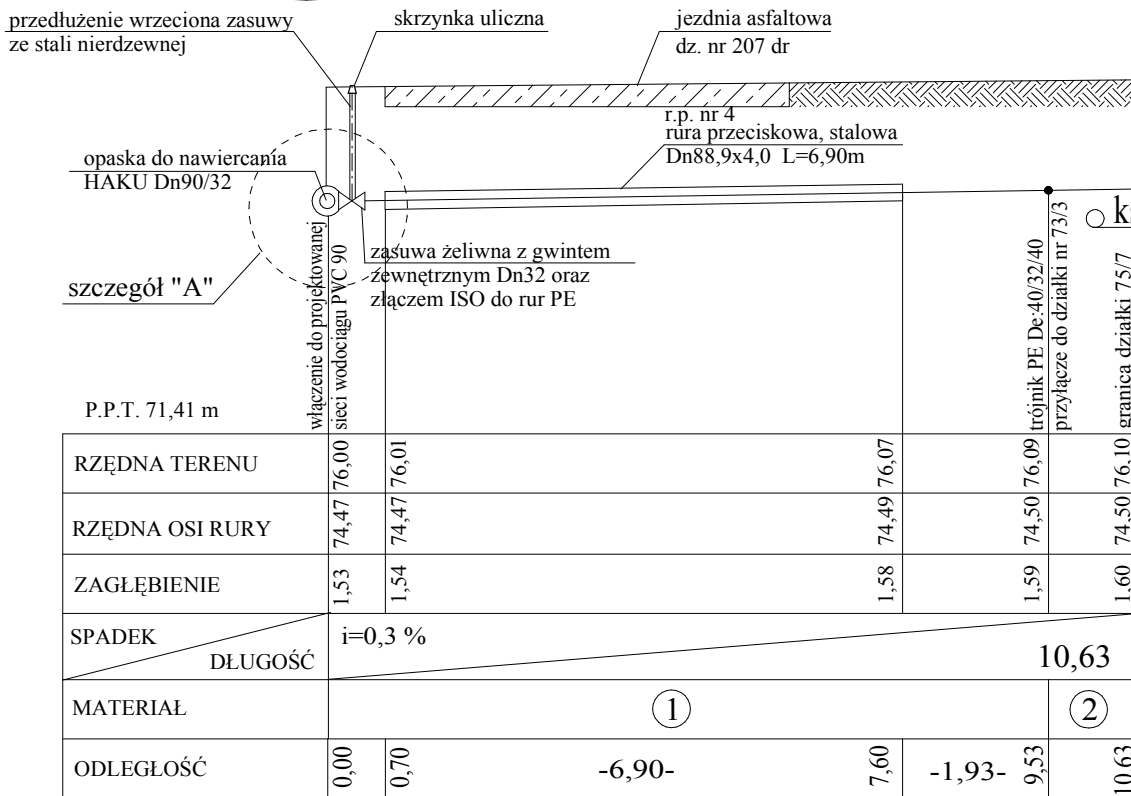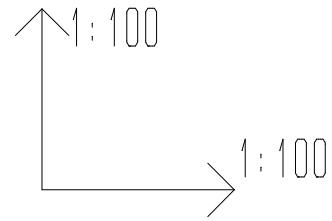

M

- ① Rury wodociągowe PE100 De:40*2,4mm PN10 firmy Pipe Life
- ② Rury wodociągowe PE100 De:32*2,0mm PN10 firmy Pipe Life - przyłączy do działki 75/7

PROJEKT: SIEĆ WODOCIĄGOWA I KANALIZACJI SANITARNEJ W DAMNICY		JEDNOSTKA PROJEKTOWA: <div style="display: flex; align-items: center;"> <div style="border: 1px solid black; padding: 5px; margin-right: 10px;"> M G M </div> <div> MGM BIURO PROJEKTOWE sp.c. 76-200 SŁUPSK UL.TUWIMA 5 KOM. 0-601-369-000 e-mail: mgmmikolajczyk@wp.pl </div> </div>	
ADRES: Gmina Damnica, Damnica: Działka nr 45dr, 76, 78/1, 78/2, 81/1, 81/2, 81/3, 91, 92dr, 206/1, 206/2, 206/3, 207dr, 208/1dr		PROJEKTOWAŁA: mgr inż. MAŁGORZATA MIKOŁAJCZYK UPR. 70/Gd/01	
TYTUŁ RYSUNKU: PRZEKRÓJ PODŁUŻNY PRZYŁĄCZA WODY do działki nr 73/3, 75/7		OPRACOWAŁA: mgr inż. DOROTA ZYGMUNT	
RYSUNEK: 3	SKALA: 1:100	DATA: 06.2009	SPRAWDZIŁ: -----
BRANŻA: SANITARNA	FAZA: P.BUDOWLANY	RYSUNEK WYKONANY PRZY POMOCY PROGRAMU MEGACAD LICENCJA: MGM BIURO PROJEKTOWE	